


SCHEMA FUNZIONALE: indicativo impianto di climatizzazione invernale/estivo a volume di refrigerante variabile

TERZO PIANO

VIA DEL TEATRO ROMANO

- CAPACITA' FRIGORIFERA CALCOLATA:
64,64 kw / 55,15 kw
- CARICA ADDIZIONALE DI R410: 21,0 kg

TERMOSTATO DI REGOLAZIONE
CON COMANDO A FILO

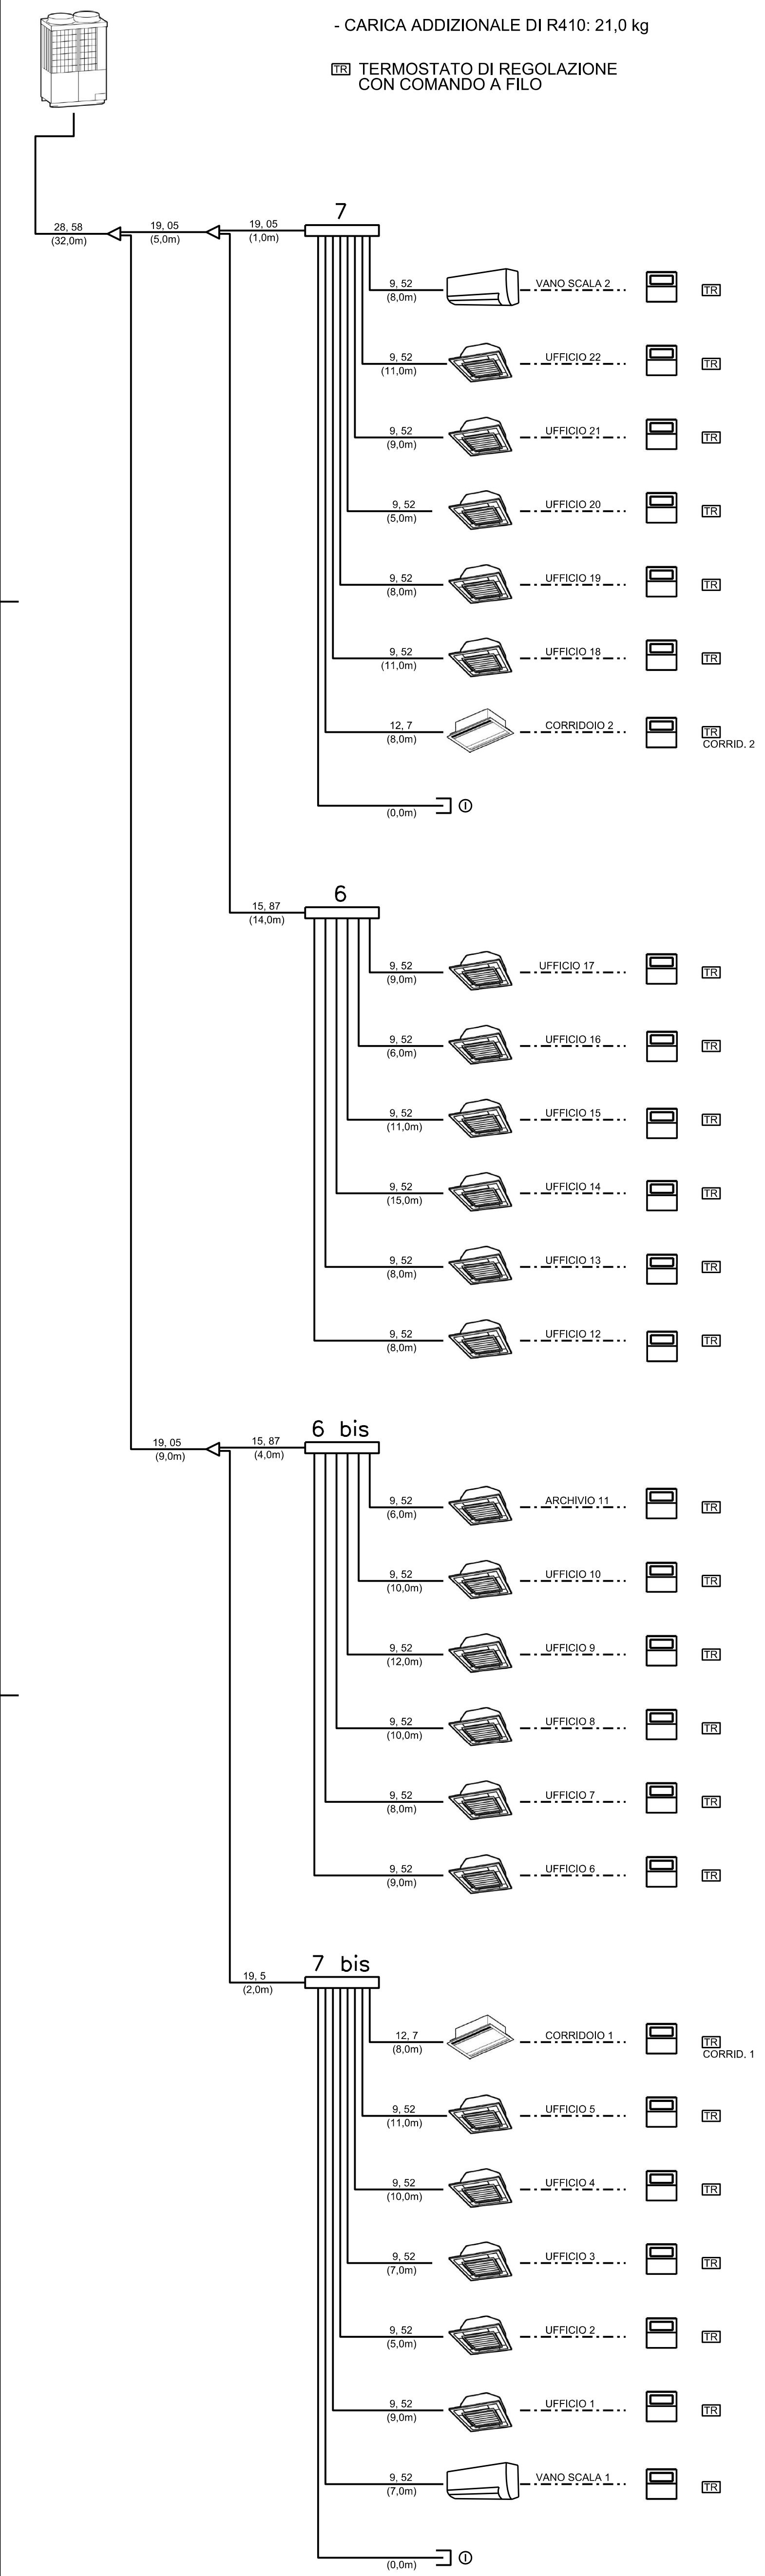

LEGGENDA

	n° ufficio		collettore refrigerante per gas R410A
	linea acqua fredda sanitaria non-pressurizzata		unità ventilatore interna in condizionale ad incasso 4 vie
	linea acqua calda sanitaria non-pressurizzata		unità ventilatore interna in condizionale ad incasso 2 vie
	linea scarico sanitari		unità ventilatore esterna a parete
	boiler elettrico SEL 100w		linea tubazione refrigerante gas R410A per il collegamento unità esterne
	linea idrica antincendio		linea scoppio condensa DN 25 - DN 50
	strada UNI 45		terminali di regolazione
			valve di pressione
			valve di pressione

P.S.: I VALORI RIFERITI ALLE UNITA' TERMINALI LUNGHEZZA E DIAMETRI DELLE LINEE GAS SONO DA RITENERSI INDICATIVI AI FINI DEL PROGETTO E POTRANNO SUBIRE VARIAZIONI IN SEDE DI ESECUZIONE, SECONDO I PARAMETRI CONTRATTUALI PREVISTI.

Comune di Trieste
piazza Unità d'Italia 4
34121 Trieste
tel. 040/4751
www.comune.trieste.it
partita iva 0300940330

AREA LAVORI PUBBLICI
SERVIZIO EDILIZIA SCOLASTICA SPORTIVA
E PROJECT FINANCING

CODICE OPERA 12076
(3° INTERVENTO 3° STRALCIO)
RISTRUTTURAZIONE E RESTAURO EDIFICIO IN VIA DEL
TEATRO ROMANO N.7 PER UFFICI COMUNALI TERZO PIANO
3° INTERVENTO - 3° STRALCIO

PROGETTISTA E COORDINATORE
dott. arch. ir. Sergio Russignar

PROGETTISTA OPERE EDILI
geom. Guido Vecchiet

PROGETTISTA IMP. CLIM. E IDR. ANT.
per. ind. term. Franco Cossutta


PROGETTISTA IMP. EL. E SPECIALI
per. ind. elettr. Franco Stogaus

DISEGNATORE
geom. Angelo Micillo

RESPONSABILE DEL PROCEDIMENTO
dott. ing. Giovanni Svava

PROGETTO ESECUTIVO

IC1
SCALA 1:50
DATA FEBBRAIO 2015

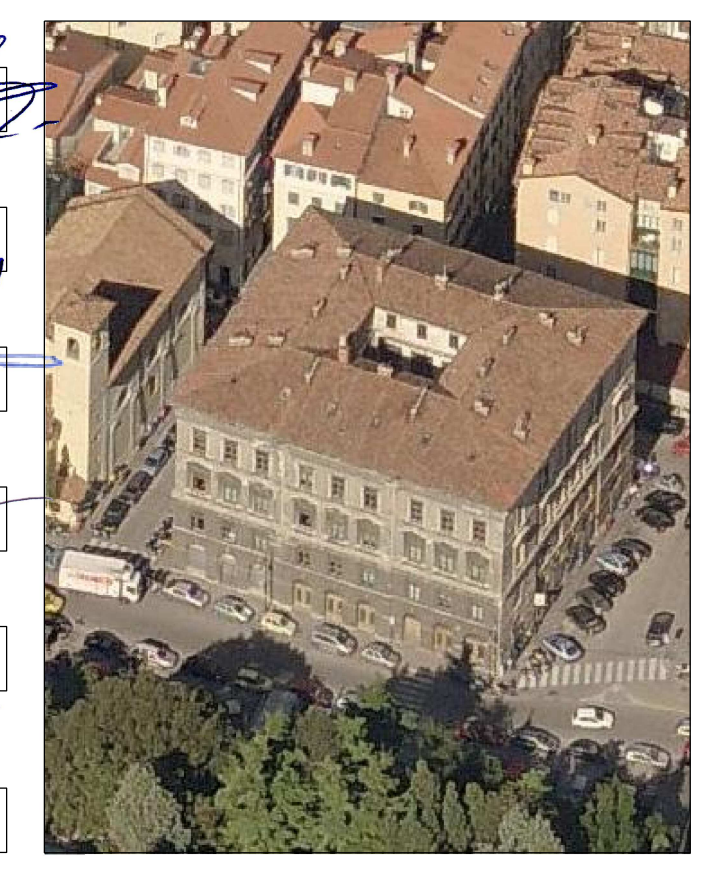

TRIESTE

Elenco firmatari

ATTO SOTTOSCRITTO DIGITALMENTE AI SENSI DEL D.P.R. 445/2000 E DEL D.LGS. 82/2005 E SUCCESSIVE MODIFICHE E INTEGRAZIONI

Questo documento è stato firmato da:

NOME: SVARA GIOVANNI

CODICE FISCALE: SVRGNN54H29L424M

DATA FIRMA: 04/03/2015 18:16:16

IMPRONTA: 37673547912E8597EBD35A0DB2E251FCA59AD806AE68BE7780ACF59A1D736D0B
A59AD806AE68BE7780ACF59A1D736D0BE6E5575773672B61C498A290EAF09CDF
E6E5575773672B61C498A290EAF09CDF622E1051A722BDEEA59A2F70834C7BD6
622E1051A722BDEEA59A2F70834C7BD6AD0520EE37583EA82FC346052EBE97A9