



sezione 1:5

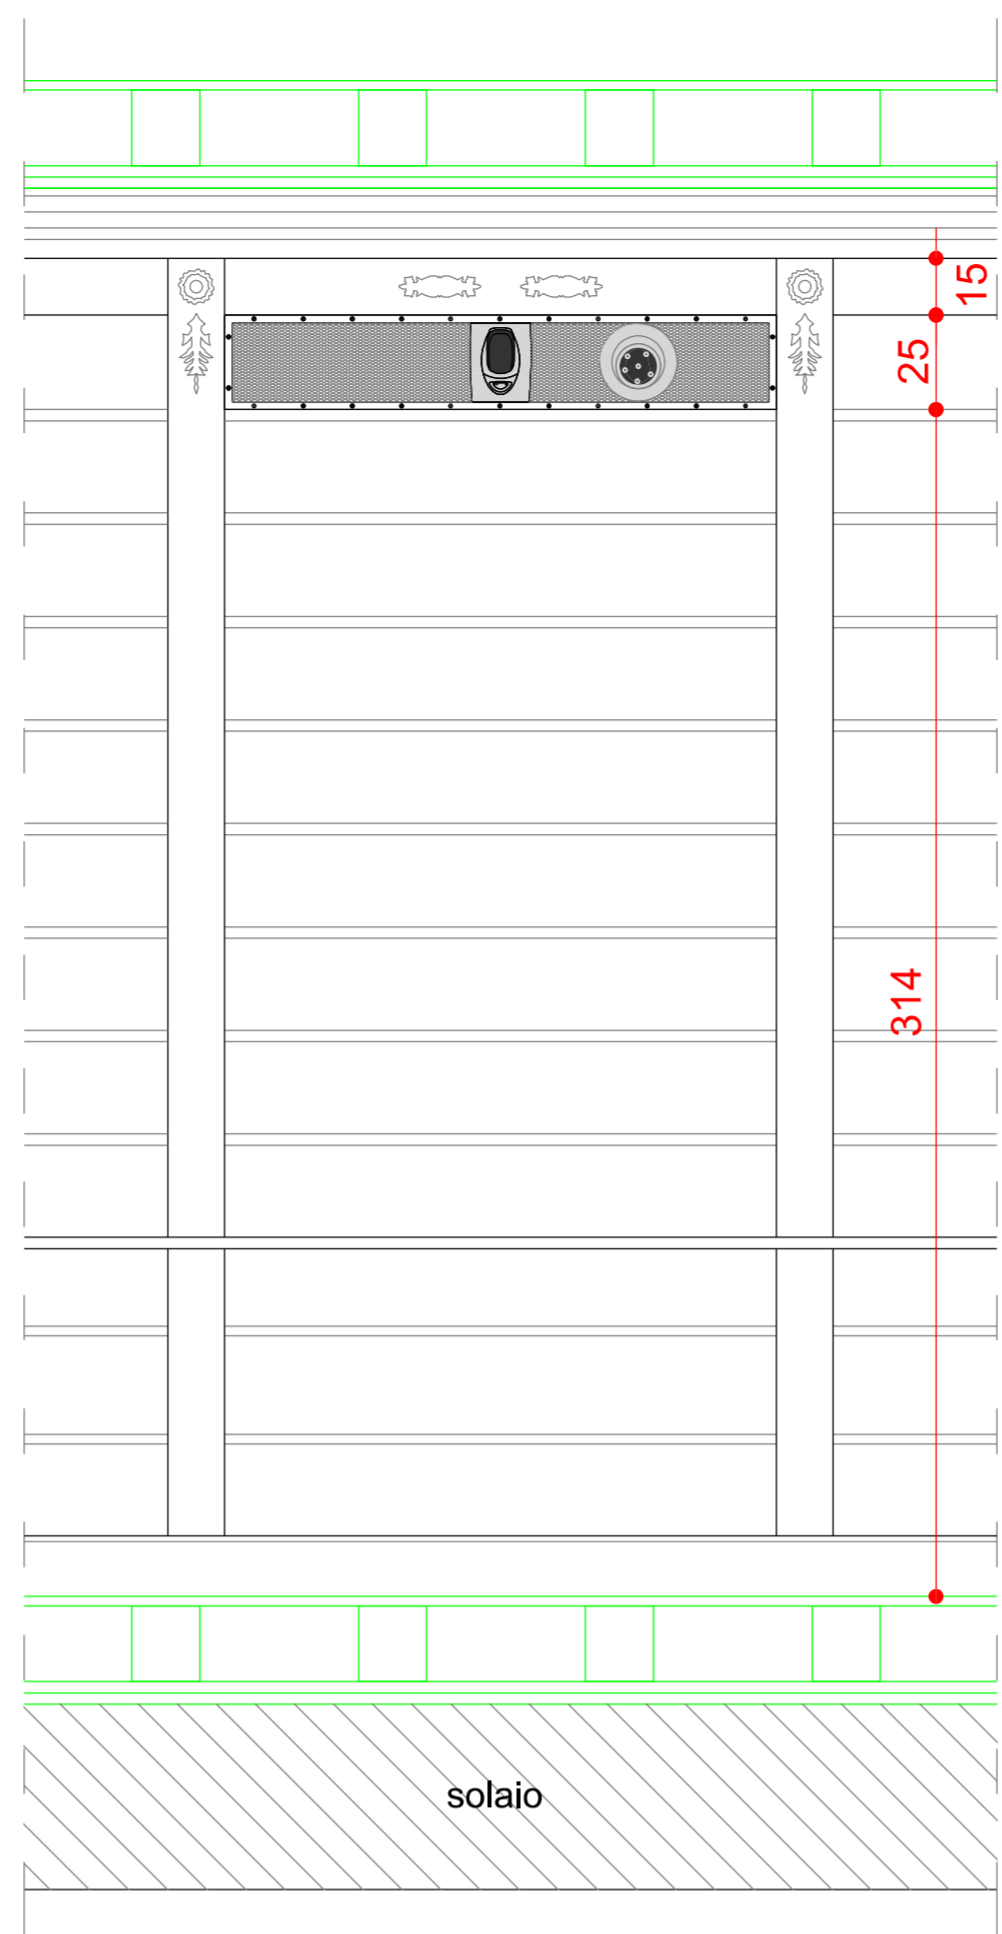


prospetto 1:20

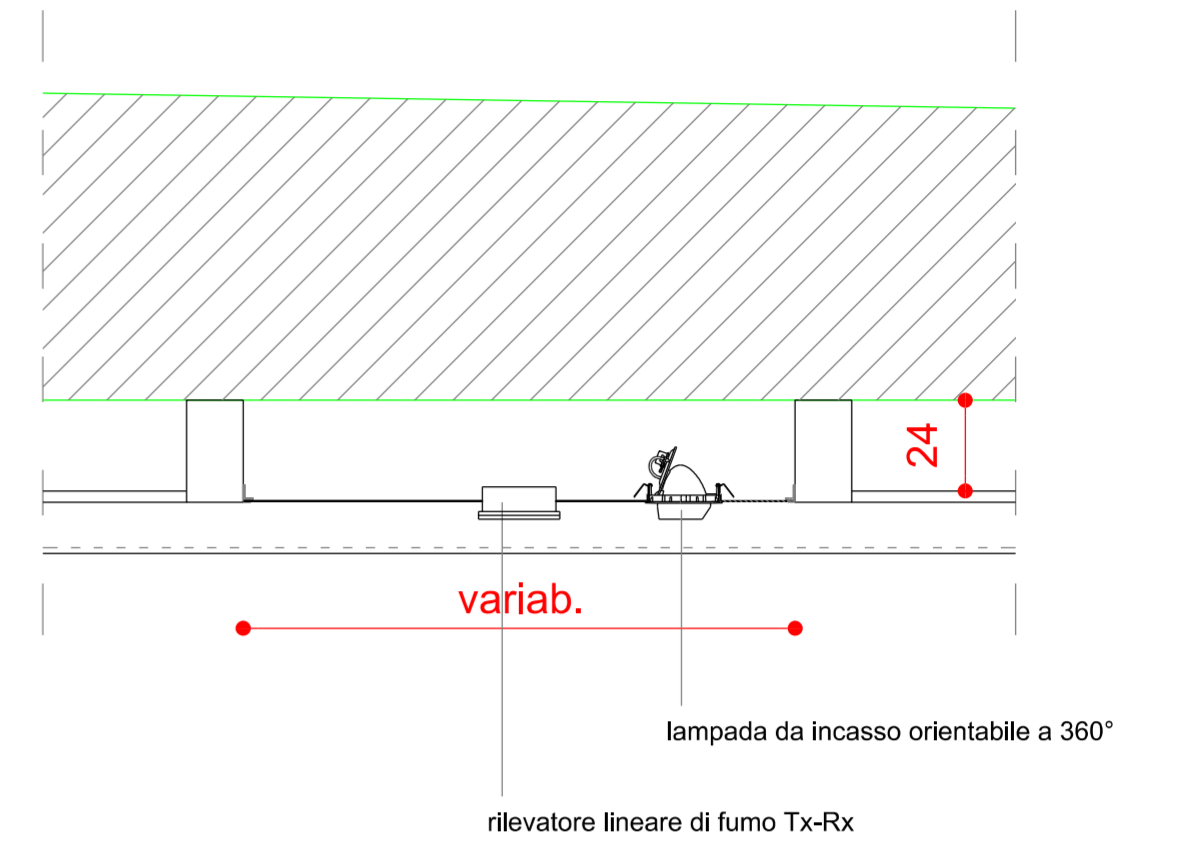

pianta 1:20

Profilo ad U

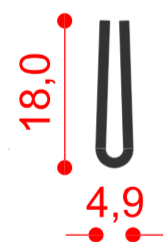




particolare 1:1

Rete stirata romboidale




particolare 1:5

Dimensioni maglia  
DL = Diagonale lunga  
DC = Diagonale corta  
av = Avanzamento  
sp = Spessore

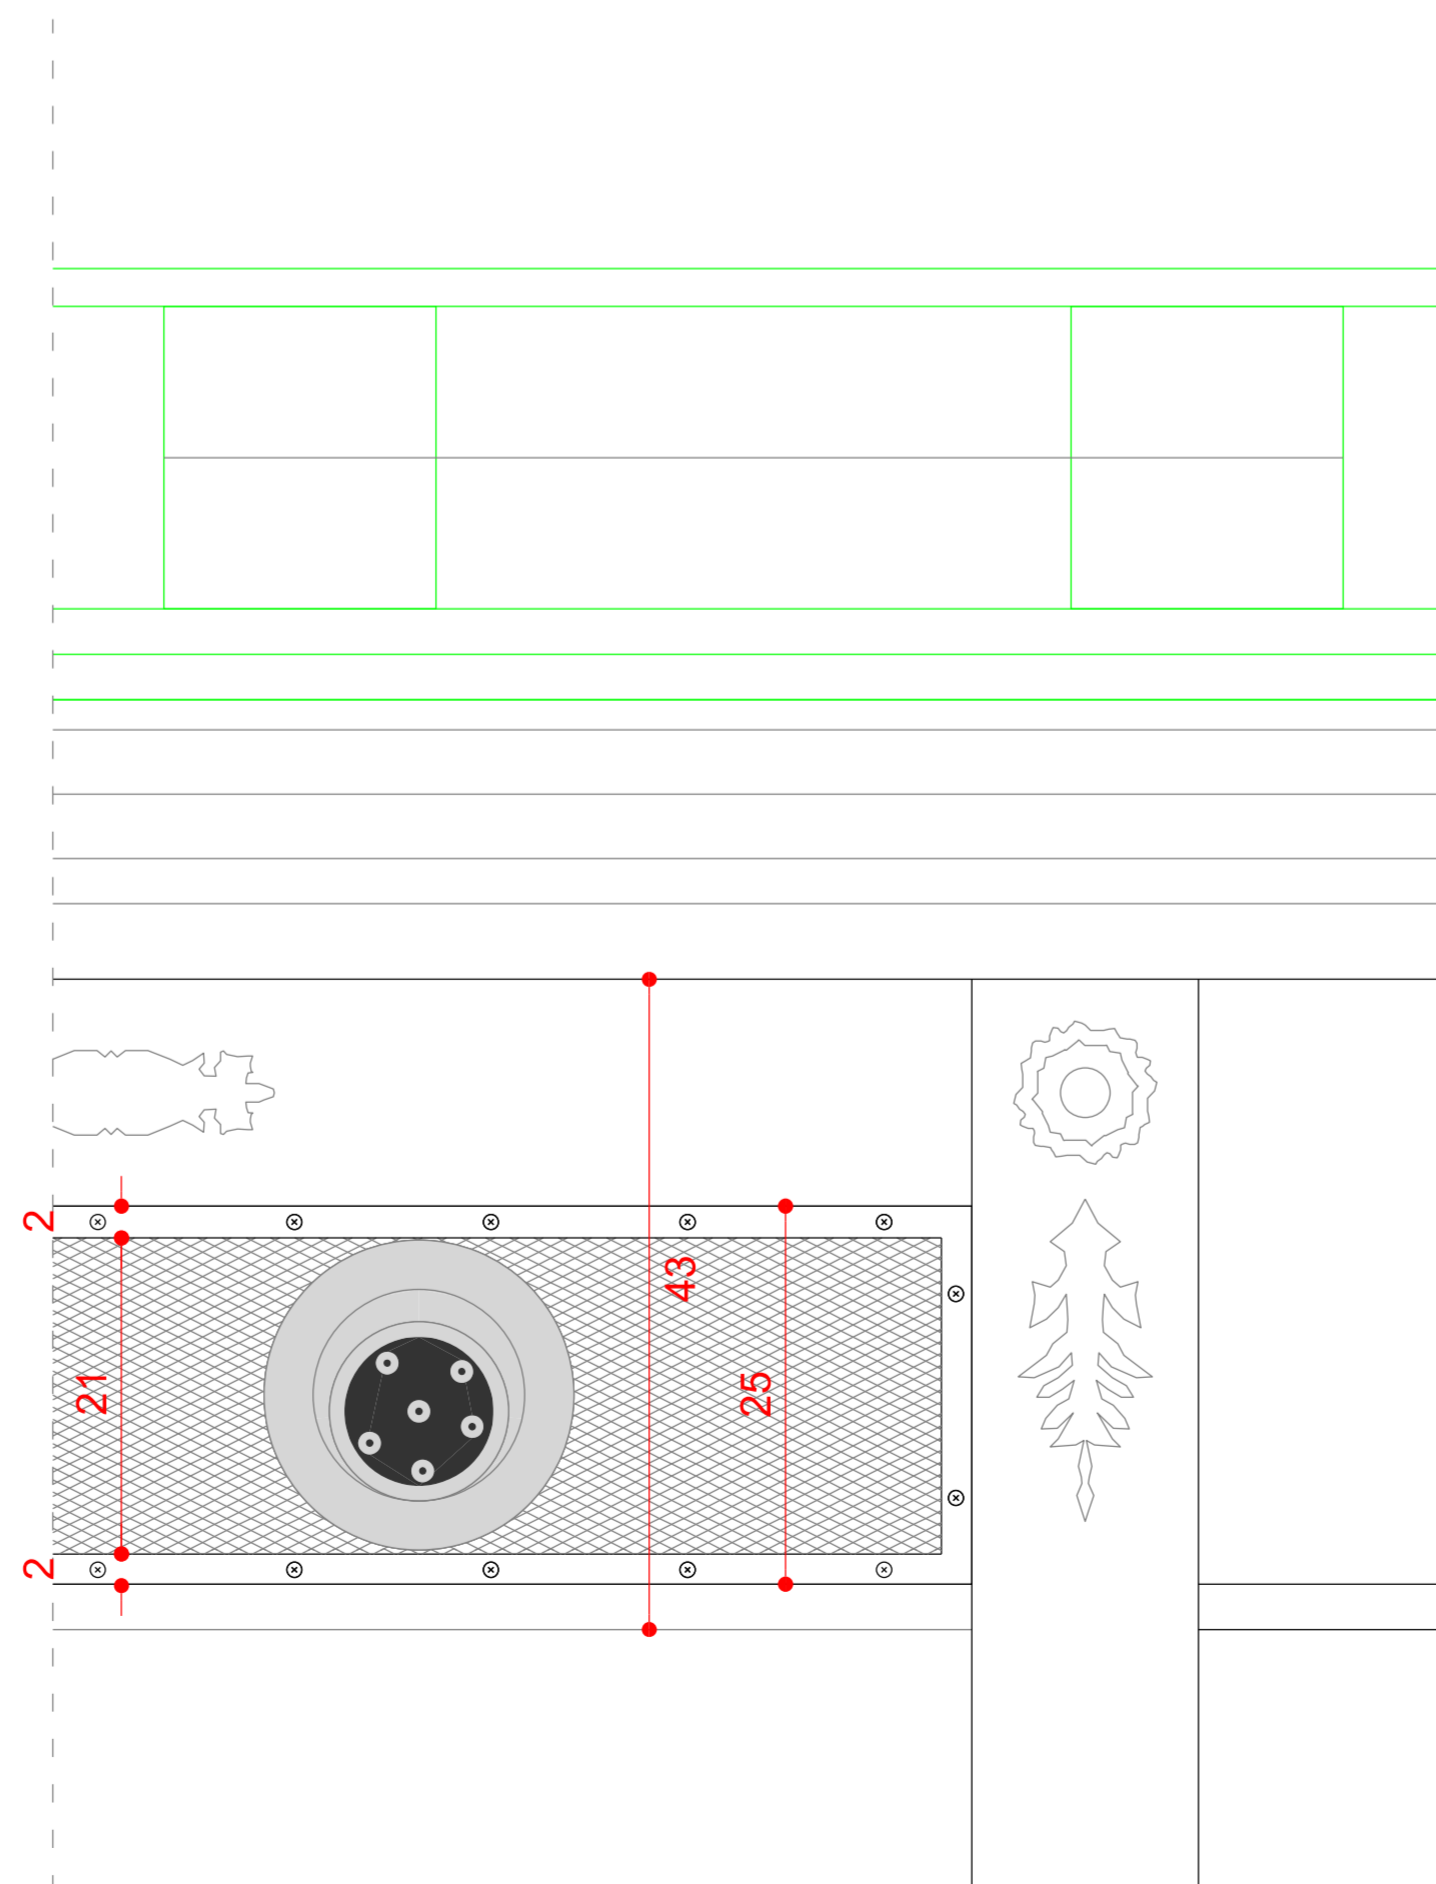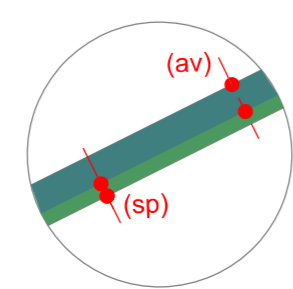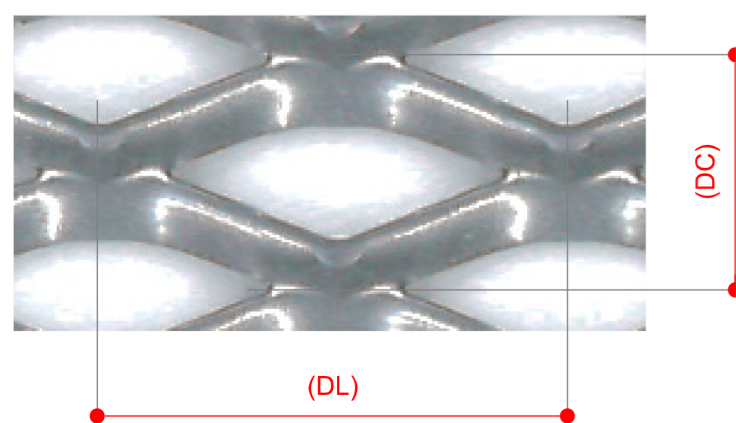

particolare 1:5

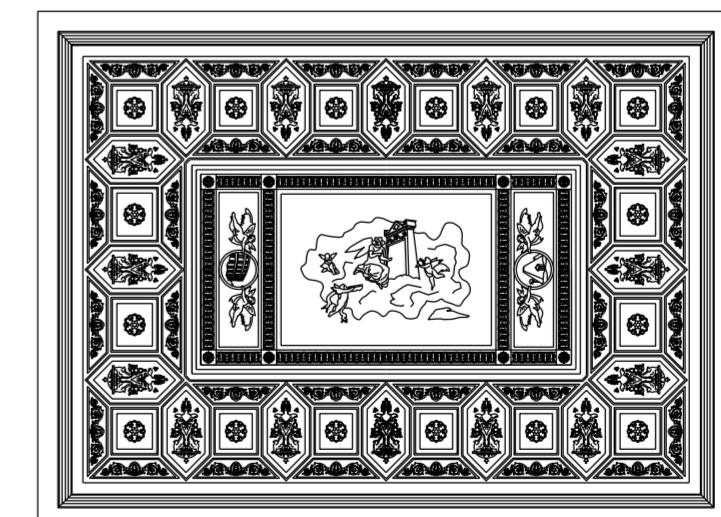

Comune di Trieste  
area lavori pubblici  
servizio edilizia pubblica

Codice Opera 12177

Completamento e manutenzione  
impianti 2° piano  
Palazzo Biserini  
di Piazza Hortis 4

Sale Storiche del Secondo Piano

Progetto Impianto Elettrico  
Particolare costruttivo  
scala 1:20 - 1:5 - 1:1

TAV. 2

Responsabile del Procedimento  
Dott. Arch. LUCIO VAMMARINO

Progettista e coordinatore  
Gustavo Ugo FABRIS

Progettista Impianti  
Perino Giorgio SMREKAR

Disegnatore  
Geom. Angelo VELLO

# Elenco firmatari

ATTO SOTTOSCRITTO DIGITALMENTE AI SENSI DEL D.P.R. 445/2000 E DEL D.LGS. 82/2005 E SUCCESSIVE MODIFICHE E INTEGRAZIONI

Questo documento è stato firmato da:

NOME: IAMMARINO LUCIA

CODICE FISCALE: MMRLCU61L49L113I

DATA FIRMA: 21/10/2015 17:48:22

IMPRONTA: 6AA1DDD34A4F99FF3707CA71A1B0909C30C66799F1FA63ED6C89FF1282F321E7  
30C66799F1FA63ED6C89FF1282F321E7680B23F05ED1CD290FD3902C1E17F115  
680B23F05ED1CD290FD3902C1E17F115E591222A073D361864936FE0F5C214E1  
E591222A073D361864936FE0F5C214E1501AAB9CF272594DCB26CEAC888F4673