


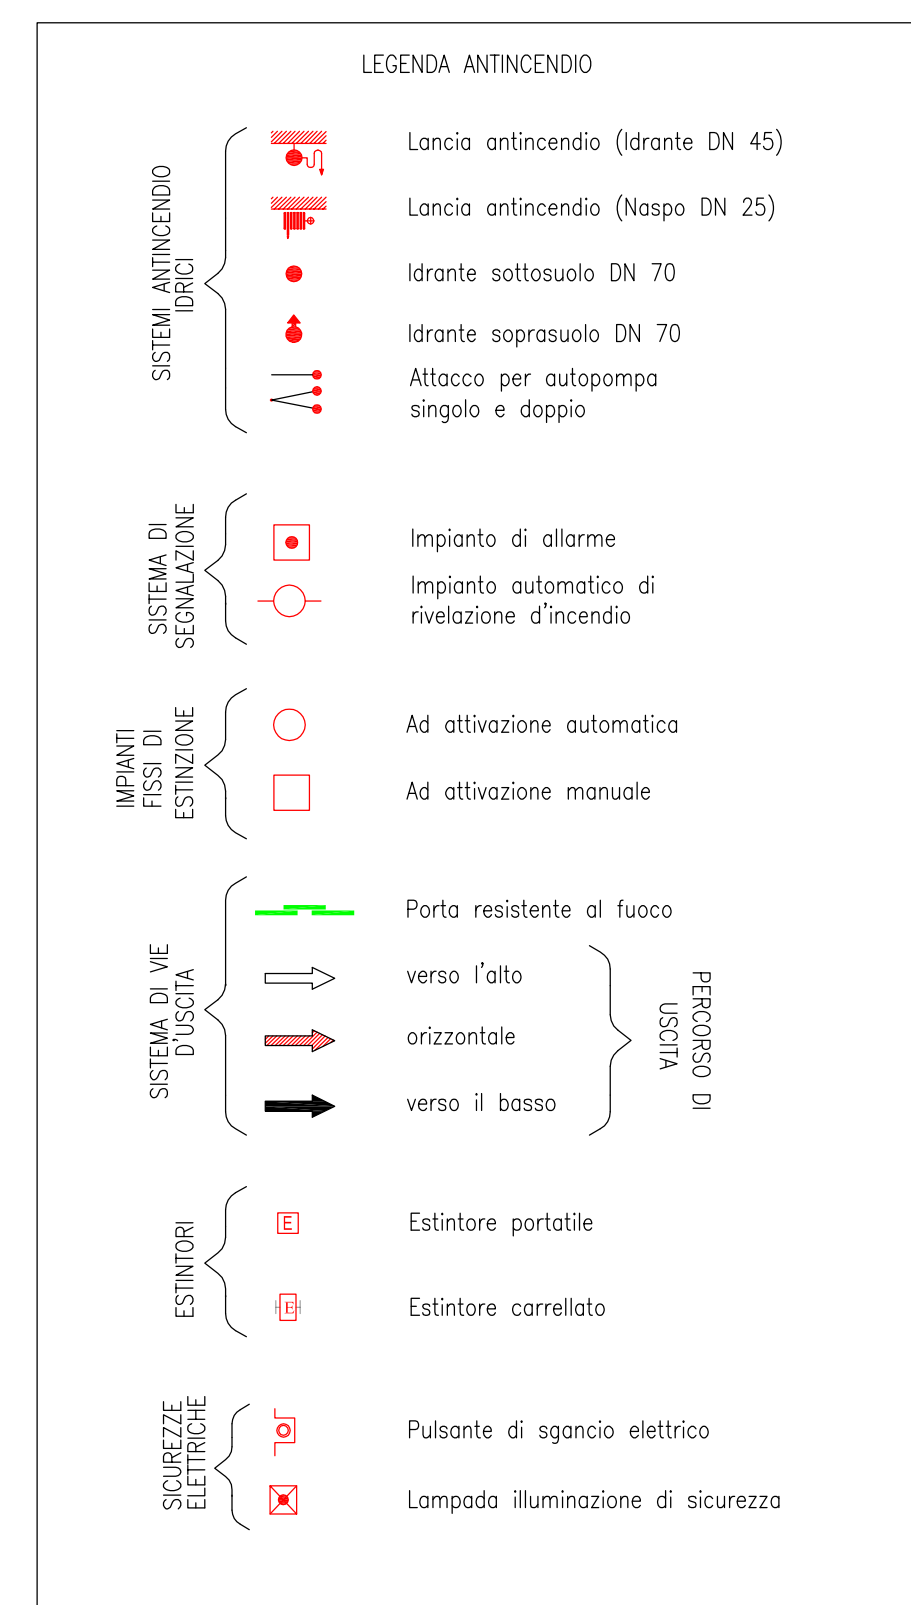

LE PORTE INSERITE SULLE VIE DI ESODO SONO DOTATE DI:
- MANIGLIONE A SPINTA E CARTELLO DI USCITA SICUREZZA
- DI DISPOSITIVO DI AUTOCHIUSURA A MOLLA

01	06.02.2012	EMISSIONE
AGG.	DATA	DESCRIZIONE

STUDIO BULFON ASSOCIATI
Bulfony per. ind. Adriano - Bulfony ing. Alessandro - Bulfony ing. Alberto
V.le Trionfante, 103 - 20100 Udine
Telefono e fax 0432 485165
E-mail: studio@bulfonassociati.it
<http://www.bulfonassociati.it>

RESPONSABILE PROGETTO: BULFON per. Ind. ADRIANO
ELABORAZIONE GRAFICA E PROGETTO: BULFON Ing. ALBERTO

COMUNE DI TRIESTE	PROVINCIA DI TRIESTE	TAVOLA
PORTOCITTA' S.r.l. Piazza della Borsa 15/A - 34121 Trieste (TS)		01PI
MAGAZZINO 26 - PUNTO FRANCO VECCHIO PORTO DI TRIESTE		
PIANTA PIANO INTERRATO - QUOTA FINITO -1.95 m		SCALA 1:100

Gennaio 2012 **PROGETTO 12A2P** DISEGNO VALIDO SOLO AI FINI IMPIANTISTICI
VERIFICARE IN CANTIERE LE POSIZIONI DELLE APPARECCHIATURE -TUBAZIONI - CANALI
Disegno realizzato con AUTOCAD LT 2007 - n. di s. 344-33257862 - Proprietà riservata, vietata la riproduzione