
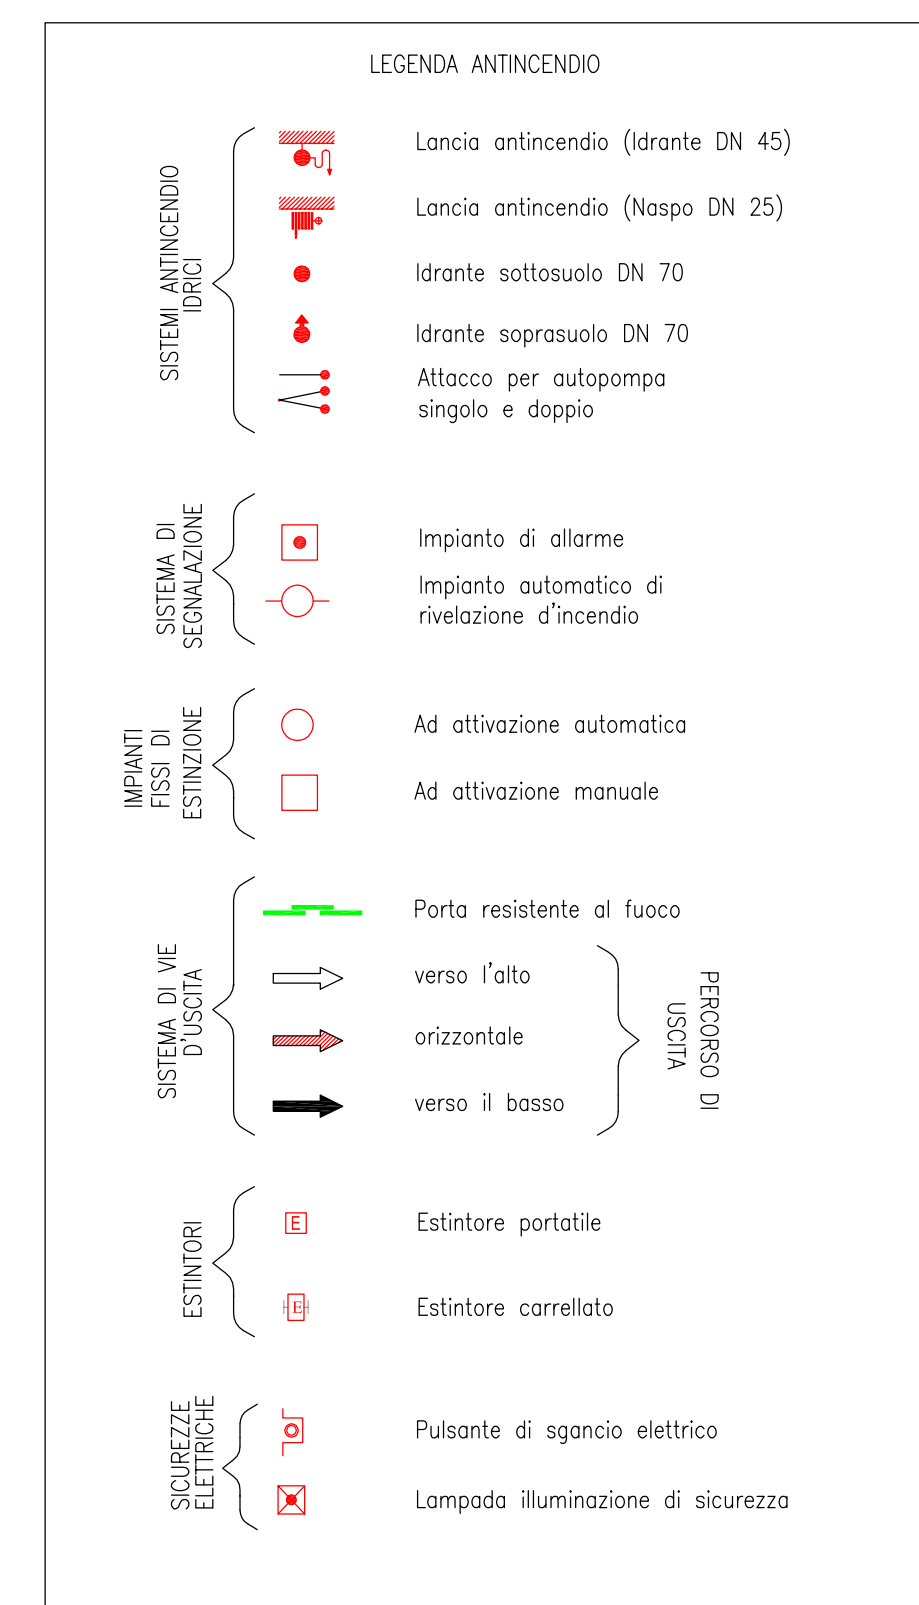


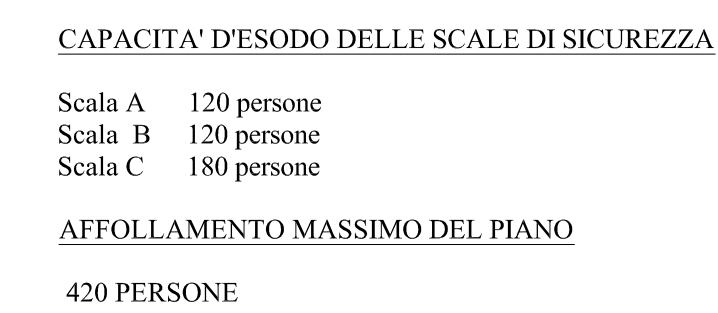

LE PORTE INSERITE SULLE VIE DI ESODO SONO DOTATE DI:
 - MANIGLIONE A SPINTA E CARTELLO DI USCITA SICUREZZA
 - DI DISPOSITIVO DI AUTOCHIUSURA A MOLLA

01	06.02.2012	EMISSIONE
AGG.	DATA	DESCRIZIONE

STUDIO BULFON ASSOCIATI
Bulfin per. ind. Adriano - Bulfin ing. Alessandro - Bulfin ing. Alberto
V.le Trionfale, 103 - 33100 Udine
Telefono e fax: 0432 485165
E-mail: studio@bulfonassociati.it
<http://www.bulfonassociati.it>

RESPONSABILE PROGETTO: BULFON per. Ind. ADRIANO
ELABORAZIONE GRAFICA E PROGETTO: BULFON Ing. ALBERTO

COMUNE DI TRIESTE	PROVINCIA DI TRIESTE	TAVOLA
PORTOCITTA' S.r.l. Piazza della Borsa 15/A - 34121 Trieste (TS)		04PI
MAGAZZINO 26 - PUNTO FRANCO VECCHIO PORTO DI TRIESTE		
PIANTA PIANO SECONDO - QUOTA FINITO +10,29 m		SCALA 1:100

Gennaio 2012 PROGETTO 12A2P DISEGNO VALIDO SOLO AI FINI IMPIANTISTICI
VERIFICARE IN CANTIERE LE POSIZIONI DELLE APPARECCHIATURE - TUBAZIONI - CANALI
Disegno realizzato con AUTOCAD LT 2007 - n. di s. 344-33257662 - Proprietà riservata, vietata la riproduzione