


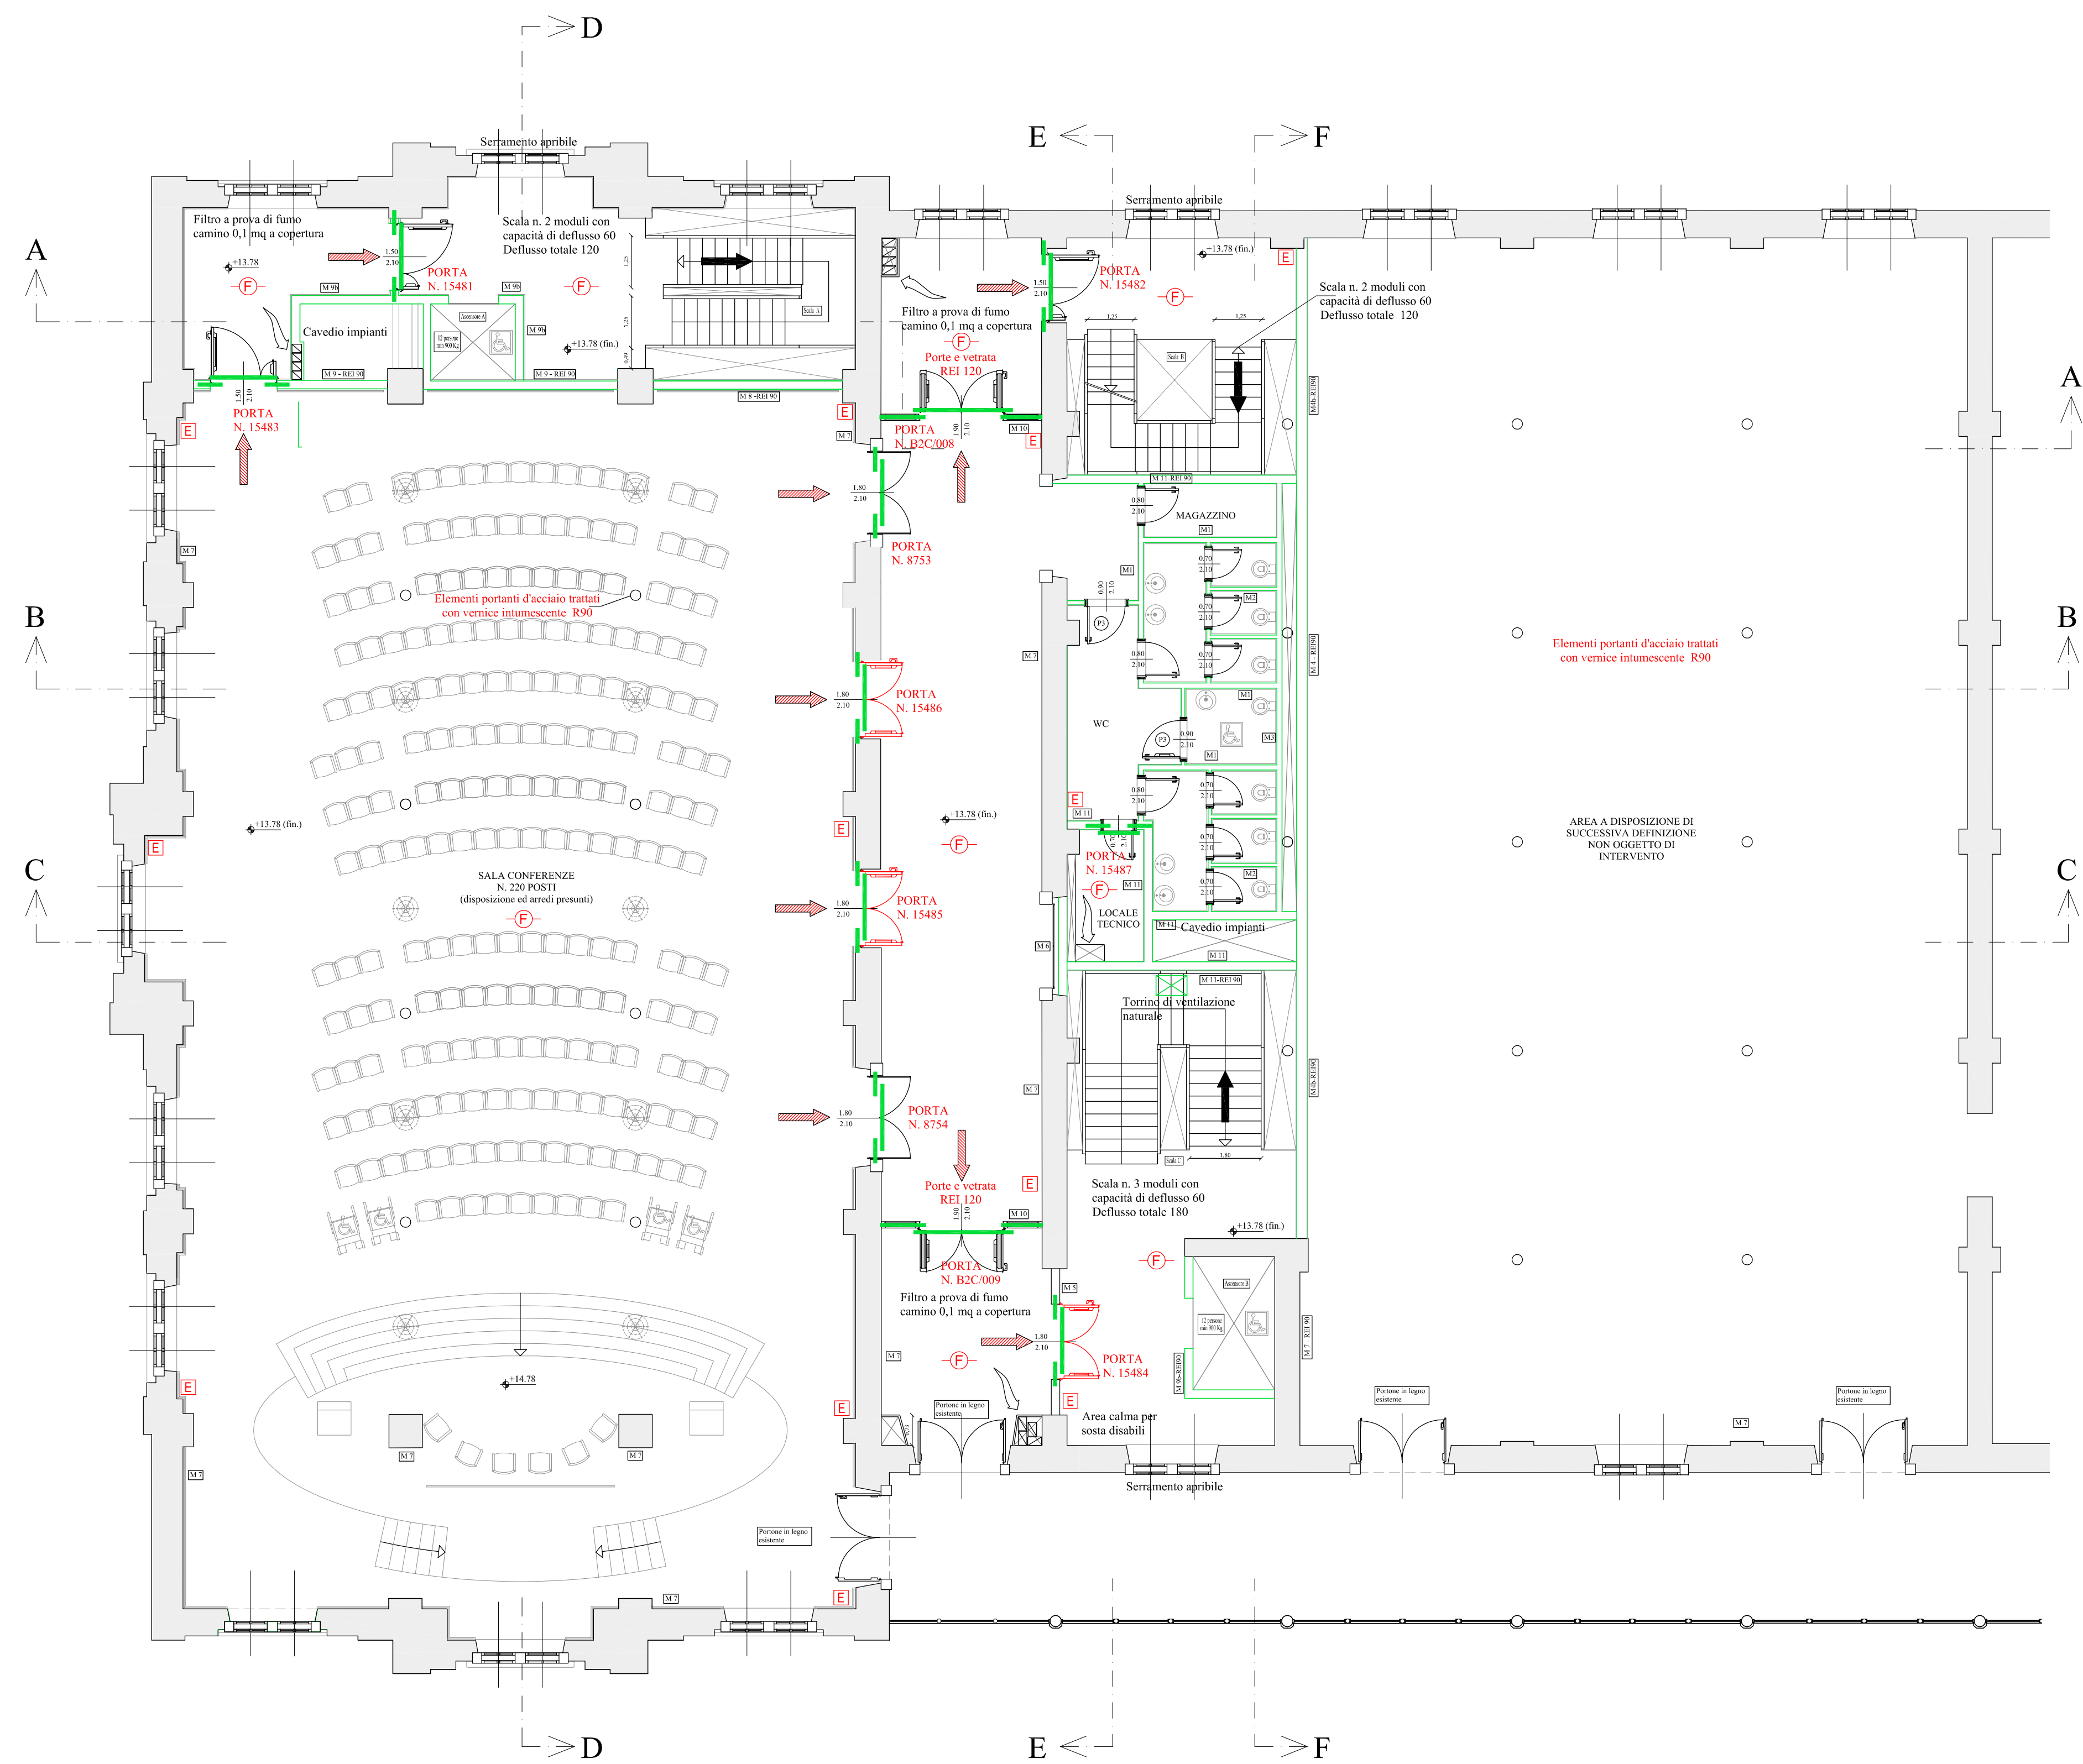


CAPACITA' D'ESODO DELLE SCALE DI SICUREZZA

Scala A 120 persone
Scala B 120 persone
Scala C 180 persone

AFFOLLAMENTO MASSIMO DEL PIANO

420 PERSONE

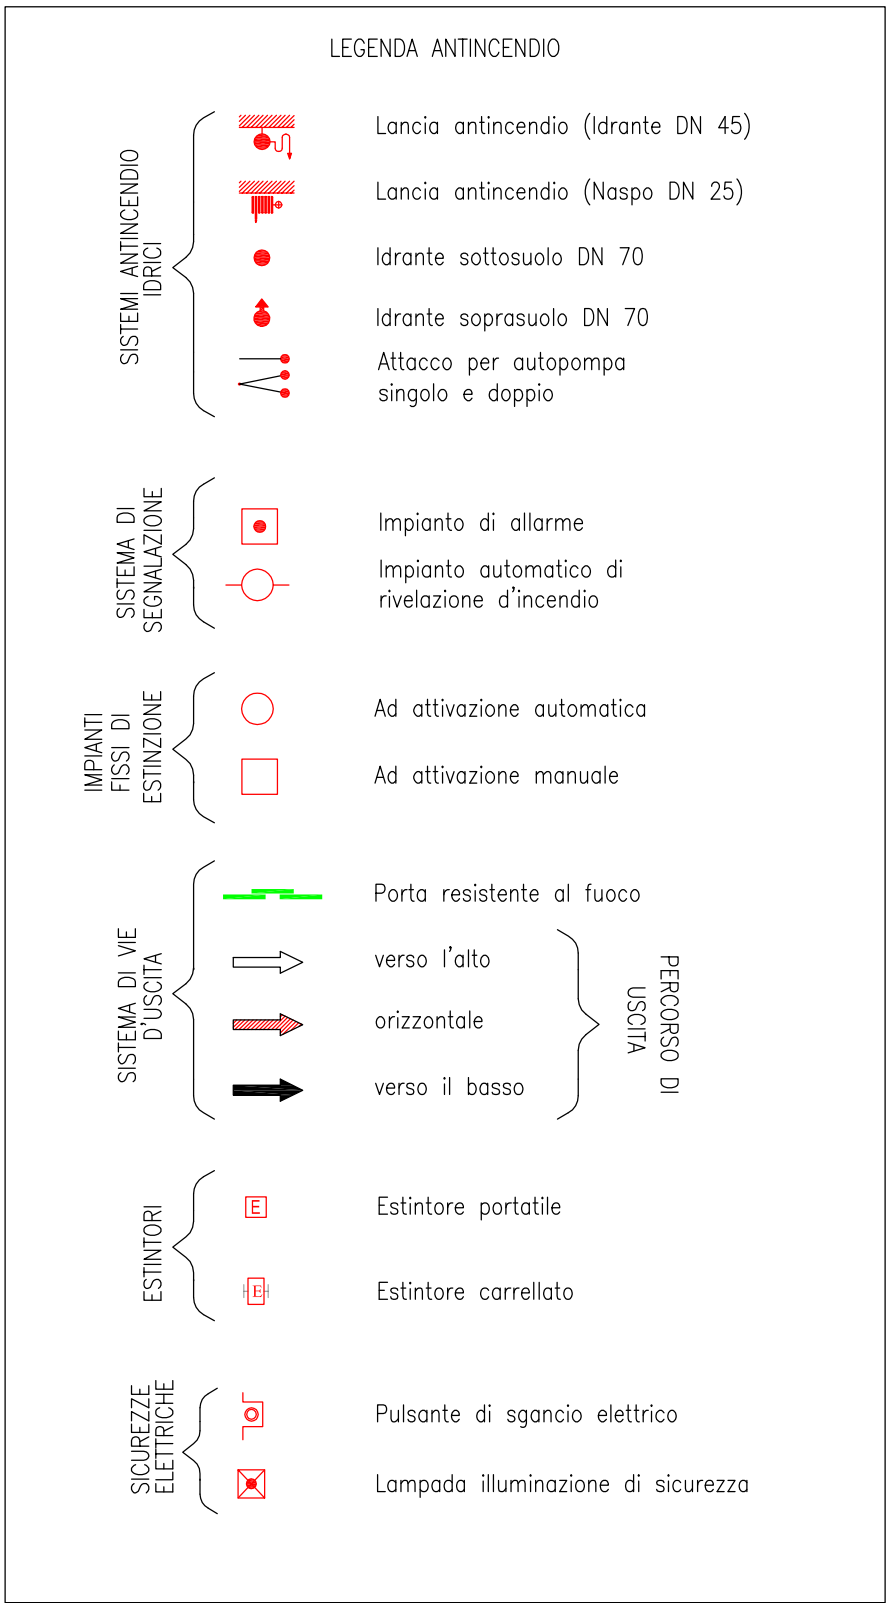

LE PORTE CON NUMERO DI IDENTIFICAZIONE SONO REI 120

LE PORTE INSERITE SULLE VIE DI ESODO SONO DOTATE DI:

- MANIGLIONE A SPINTA E CARTELLO DI USCITA SICUREZZA
- DI DISPOSITIVO DI AUTOCHIUSURA A MOLLA

01	06.02.2012	EMISSIONE
AGG.	DATA	DESCRIZIONE

STUDIO BULFON ASSOCIATI
Bulfony per. Ind. Adriano - Bulfony ing. Alessandro - Bulfony ing. Alberto
Via Trieste, 101 - 34121 Trieste
Telefono e fax 0432 486105
E-mail: studio@bulfonassociati.it
http://www.bulfonassociati.it

RESPONSABILE PROGETTO: BULFON per. Ind. ADRIANO
ELABORAZIONE GRAFICA E PROGETTO: BULFON ing. ALBERTO

COMUNE DI TRIESTE	PROVINCIA DI TRIESTE	TAVOLA
PORTOCITTA' S.r.l. Piazza della Borsa 15/A - 34121 Trieste (TS)		05PI
MAGAZZINO 26 - PUNTO FRANCO VECCHIO PORTO DI TRIESTE		
PIANTA PIANO TERZO - QUOTA FINITO +13.78 m		SCALA 1:100

Gennaio 2012 | PROGETTO 12A2P | DISEGNO VALIDO SOLO AI FINI IMPIANTISTICI
VERIFICARE IN CANTIERE LE POSIZIONI DELLE APPARECCHIATURE - TUBAZIONI - CANALI
Disegno realizzato con AUTOCAD LT 2007 - n. di s. 344-35257862 - Proprietà riservata, vietata la riproduzione