


Area Città, Territorio e Ambiente
Direttore arch. Aze Furlan

Servizio Pianificazione Territoriale,
Valorizzazione Porto Vecchio,
Mobilità e Traffico
Dirigente ing. Guido Bertoni

Ambiti assoggettati a pianificazione attuativa **PO6**

Gennaio 2018 Scala 1:10000 TAVOLA 2
CTRN edizione 2003 aggiornata alla data 30.04.2012 a cura del Comune su autorizzazione regionale

- Legenda
-  Confine comunale
 -  Limite comprensorio Ente Zona Industriale di Trieste
 -  Area demaniale di competenza dell'Autorità Portuale
 -  Ambiti di riqualificazione di Barcola
 -  Ambiti soggetti a pianificazione attuativa
 -  Ambiti residenziali
 -  Ambiti non residenziali

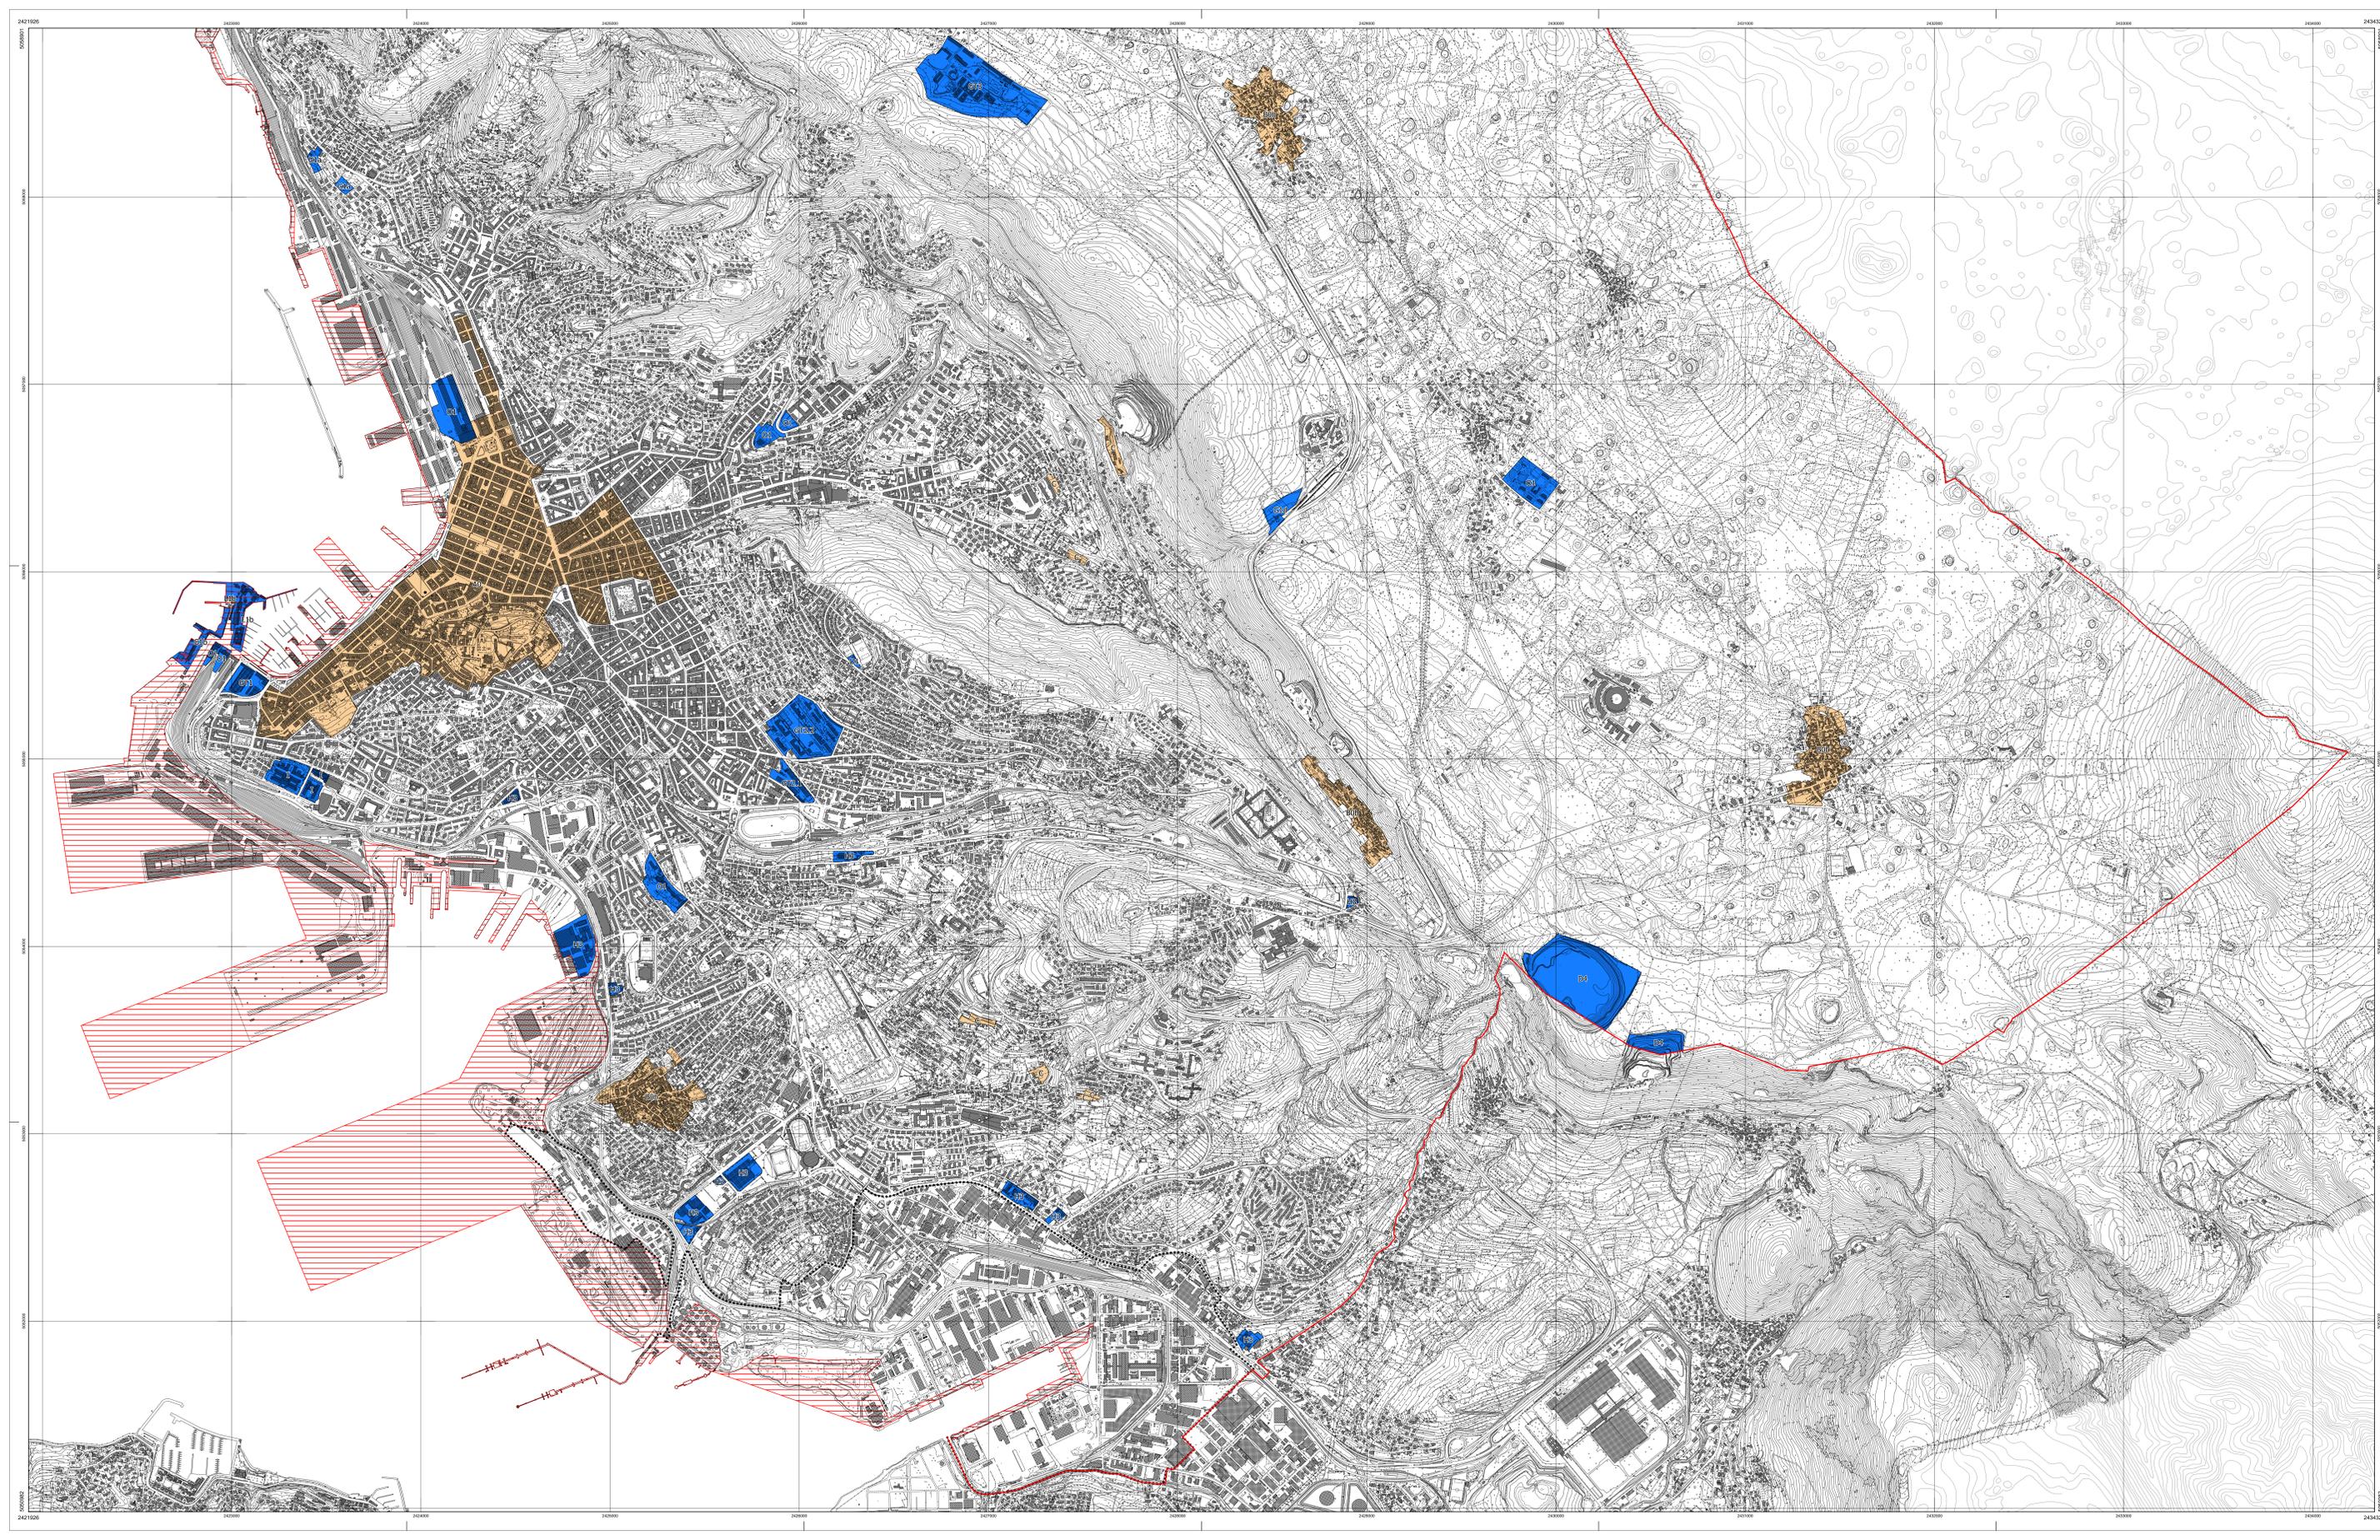

Trieste