




PIANO REGOLATORE GENERALE COMUNALE

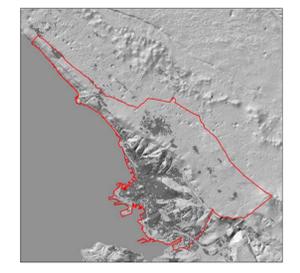

Area Città e Territorio
 Direttore arch. Nerina Casan
 Gruppo di progettazione:
 Progettazione e Coordinamento generale
 Dirigente Servizio Pianificazione Urbana arch. Maria Genovese
 Progettisti:
 arch. Paola Cigalotto arch. Sabrina Anna Lenzi arch. Francesco Spina arch. Roberto Bertolosi arch. Beatrice Micolovich
 Collaboratori:
 dott.sa Rossella Diviacco arch. Edo Gallo dott. Mirko Gilson arch. Marina Pavoni dott. Roberto Prodan
 Elaborazioni grafiche:
 geom. Paolo Carlini geom. Andrea Conti geom. Marco Ferrero dott. Luca Sussich dott. arch. Anna Trani gi. Andrea Zucchiaga


Piano Struttura

PS2


aprile 2014

Scala 1:20.000


CTRN edizione: 2003 aggiornata alla data 30.04.2012 a cura del Comune su autorizzazione regionale

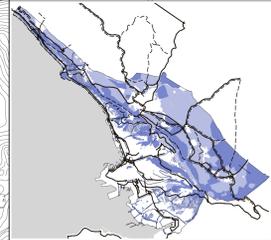


- Sistema Ambientale e del paesaggio**
- Prodi ambientali e corridoi ecologici (Rete Ambientale)
 - Corridoi ecologici da realizzare
 - Corridoi ecologici (fari e impluvii)
 - Mosico ambientale e zone agricole
 - Pastori e pendii rimodellati a terrazzi
 - Itinerari ciclo-pedonali
 - Percorsi pedonali
 - Consolidamento delle relazioni Mare - Corso

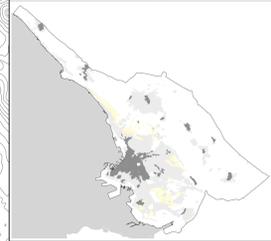


- Sistema Insediativo**
- Are della conservazione del carattere storico - architettonico
 - Are della riqualificazione e trasformazione
 - Città degli orti

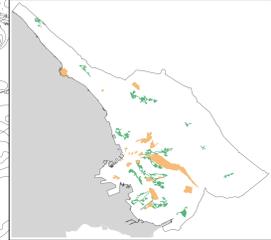

- Sistema delle attrezzature e degli spazi collettivi**
- Contratti a scala urbana e territoriale
 - Centri di quartiere

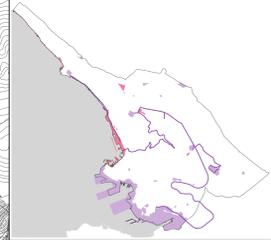


- Sistema della produzione, delle attività marittime, del grande commercio, della ricerca e del turismo**
- Ambito della produzione, della logistica, del grande commercio e della ricerca
 - Strade della "conoscenza e dell'innovazione"
 - Ambito del turismo e dell'affaccio urbano al mare e della portualità allargata
 - Ipotesi di ampliamento dell'arinale

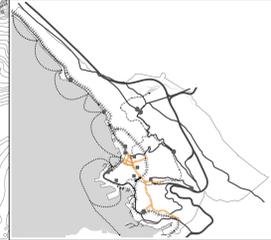

- Sistema della mobilità**
- collegamenti marittimi
 - assi di penetrazione
 - grandi vie/visibilità
 - ipotesi metropolitana leggera
 - ipotesi tram o similari
 - parco di interscambio
 - parco di interscambio
 - assi delle contratte
 - zone ferroviarie
 - gallerie di progetto
 - ipotesi di nuove connessioni stradali
 - itinerari ciclo-pedonali
 - percorsi pedonali



- Are della grande trasformazione**
- Are della grande trasformazione

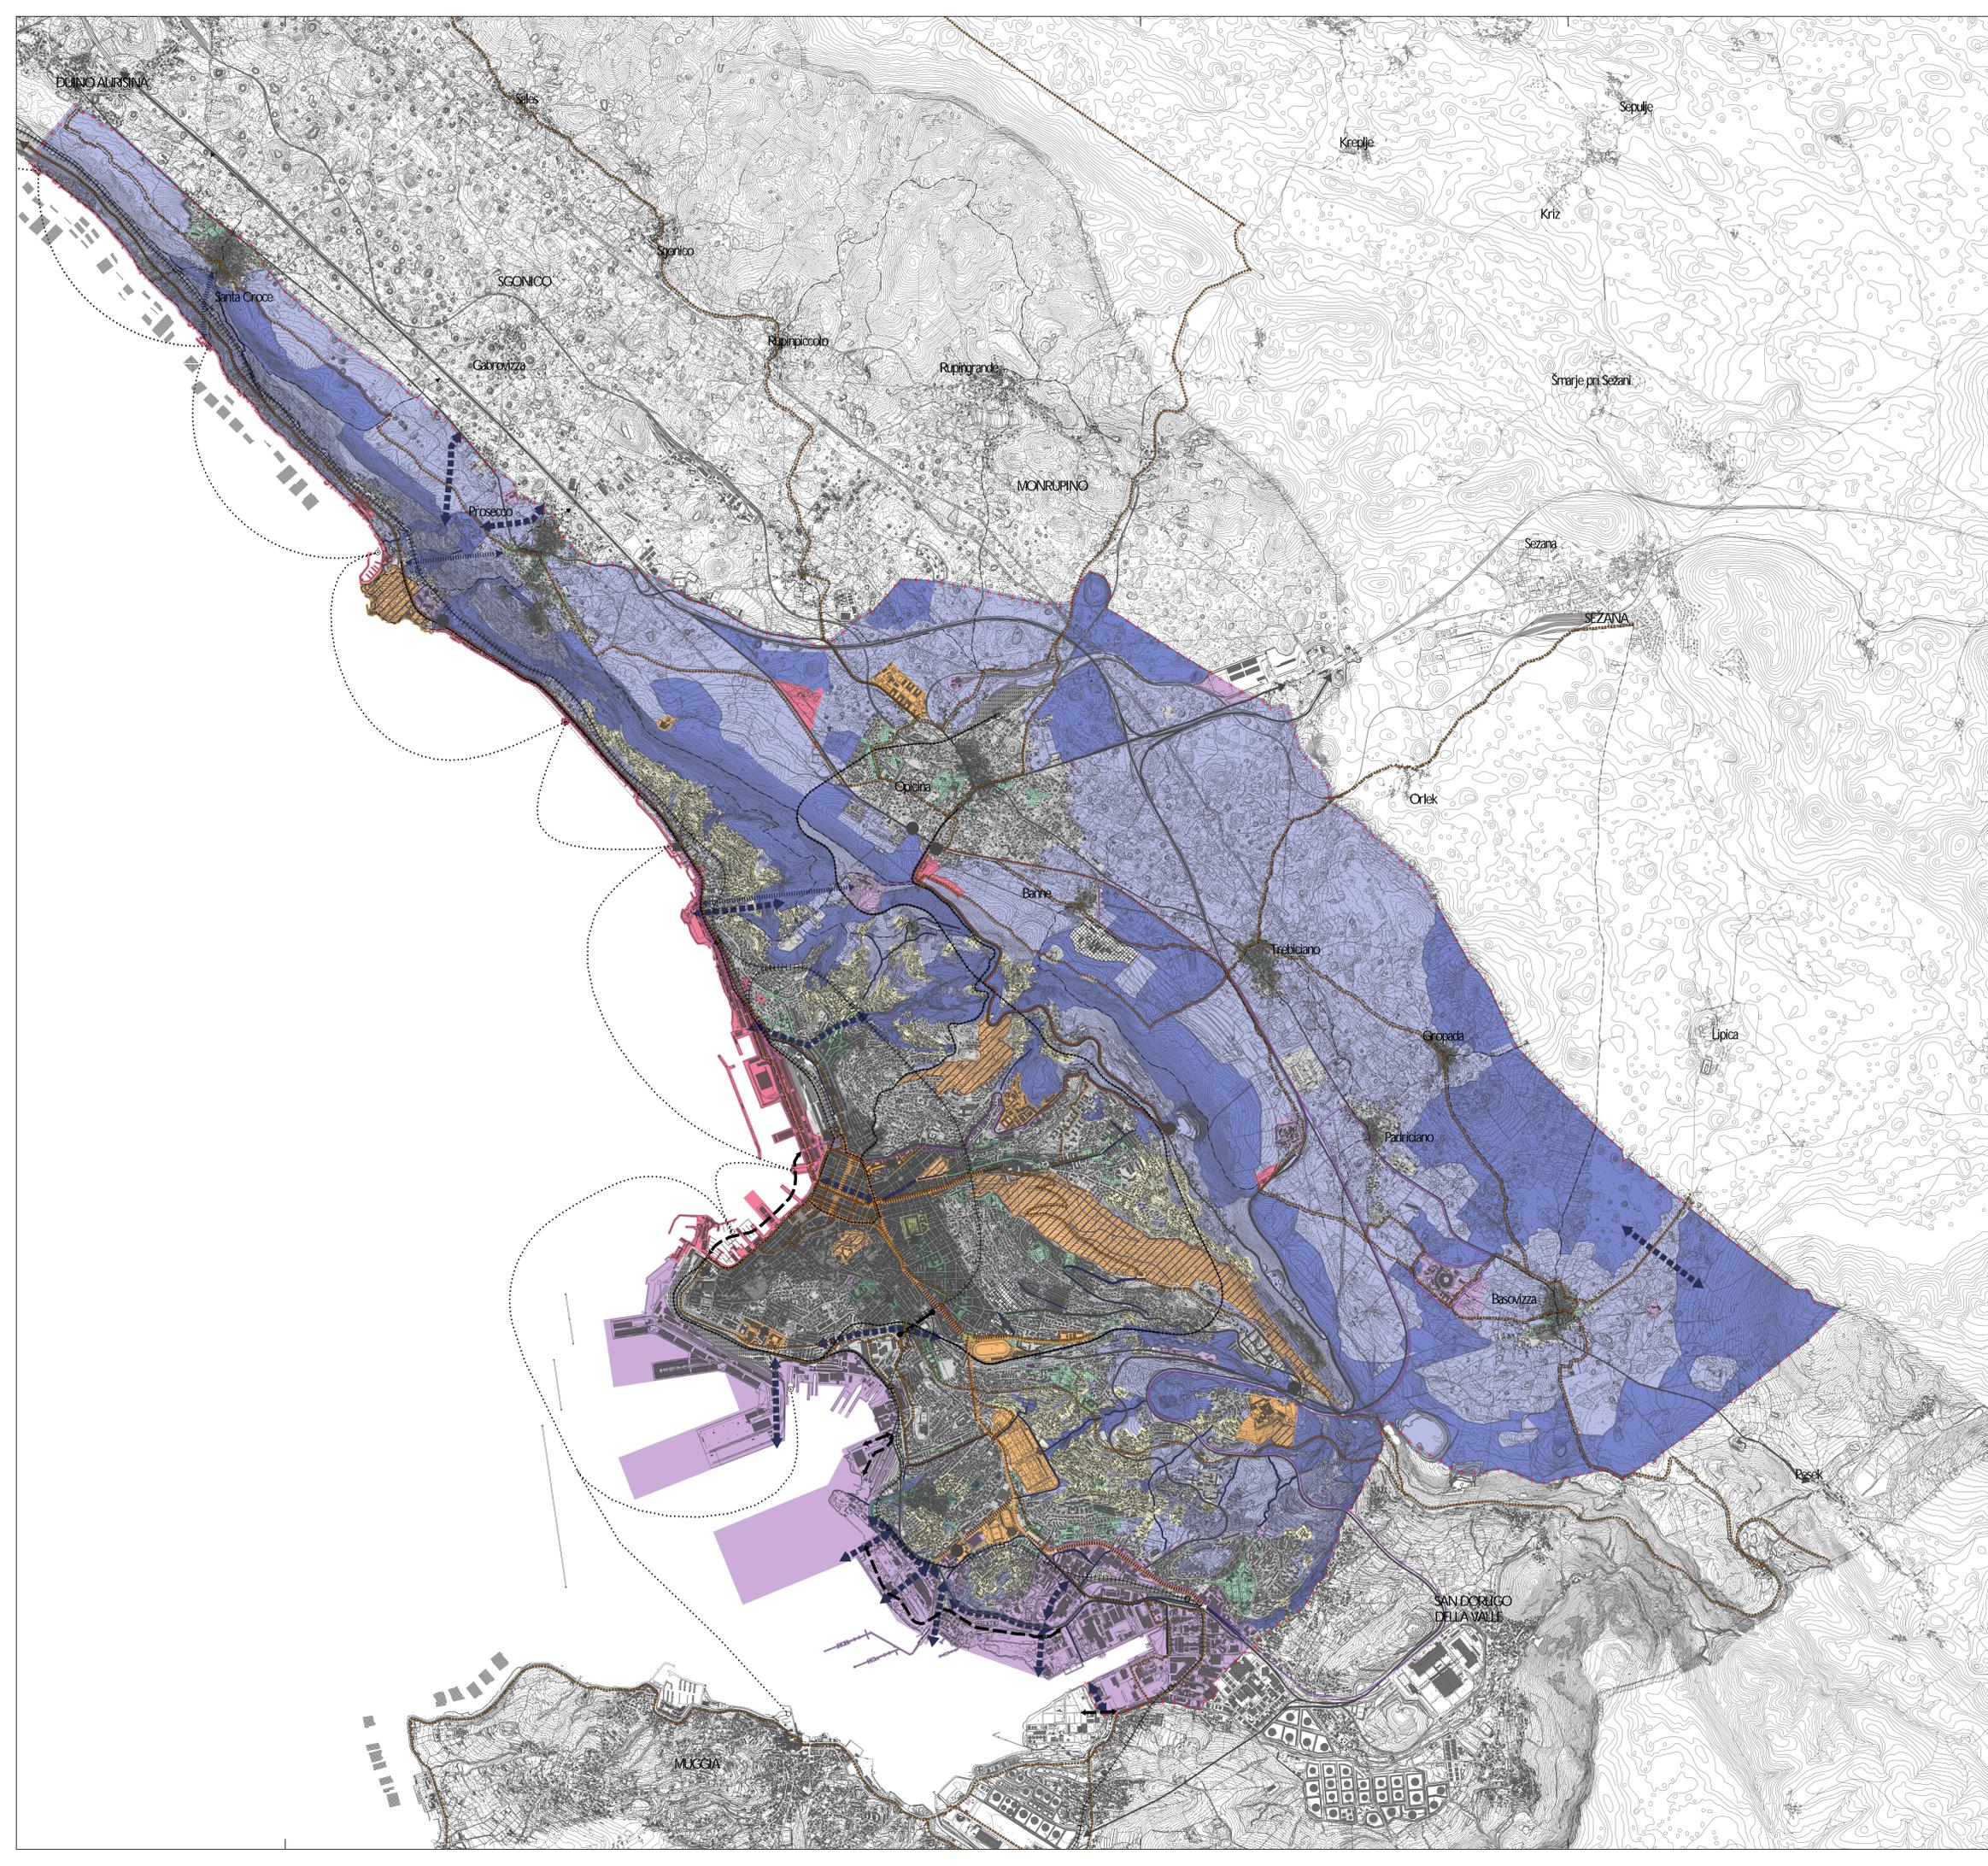

Trieste