


REGIONE AUTONOMA FRIULI-VENEZIA GIULIA

COMUNE DI TRIESTE

Area Città e Territorio  
Servizio Pianificazione Urbana

PIANO REGOLATORE GENERALE COMUNALE

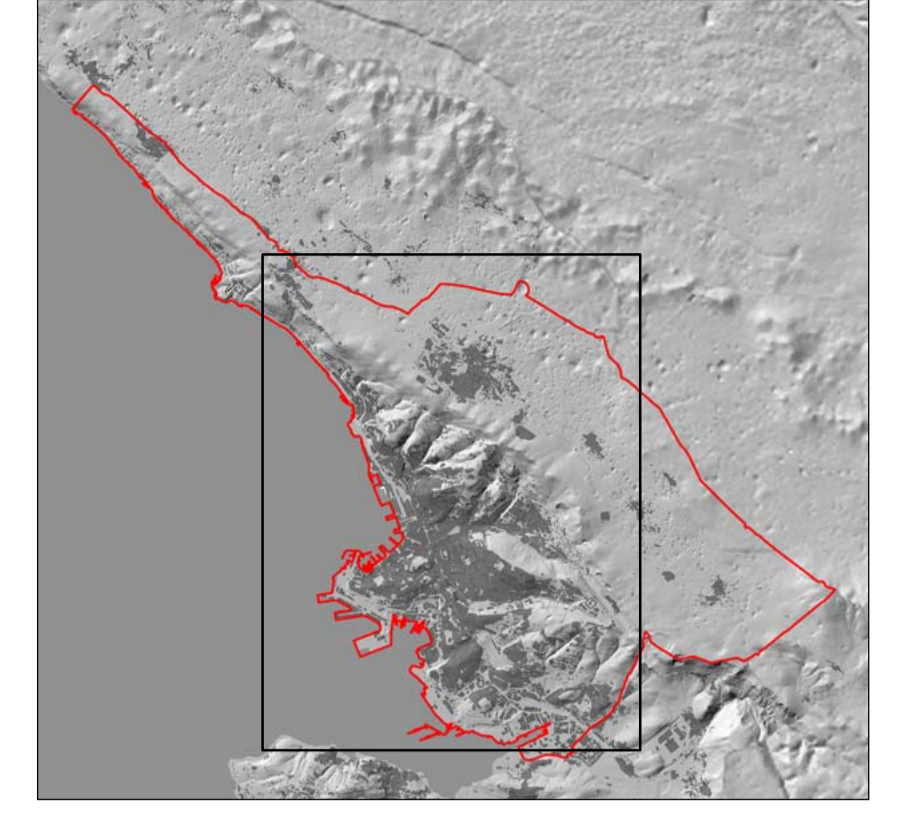

Area Città e Territorio  
Direttore arch. Flavio Casati  
Gruppo di progettazione  
Progettazione e Coordinamento generale  
Dirigente Servizio Pianificazione Urbana arch. Maria Genovesi

Progettisti  
arch. Bado Cigliotto  
arch. Sabina Anna Lenzi  
arch. Francesco Sparo  
arch. Roberto Bertozzi  
arch. Beatrice Micolovich

Collaboratori  
dot. Rossella Diakozo  
arch. Edo Galia  
dot. Michele Grison  
arch. Manuela Peroni  
dot. Roberto Prodan

Elaborazioni grafiche  
geom. Paolo Cernese  
geom. Andrea Corsi  
ing. Mauro Perone  
dot. Luca Sassi  
dot. arch. Anna Triani  
pl. Andrea Zaccagna

Incentivi per la riqualificazione energetica  
- Individuazione aree







Aprile 2014

Scala 1:10000

POI.2

CTRN edizione 2003 aggiornata alla data 30.04.2012 a cura del Comune su autorizzazione regionale

Legenda

-  Confine comunale
-  Zone di utilizzo dei crediti edilizi
-  Bg1
-  Bg2
-  Bo4
-  C

Trieste