




PIANO REGOLATORE GENERALE COMUNALE

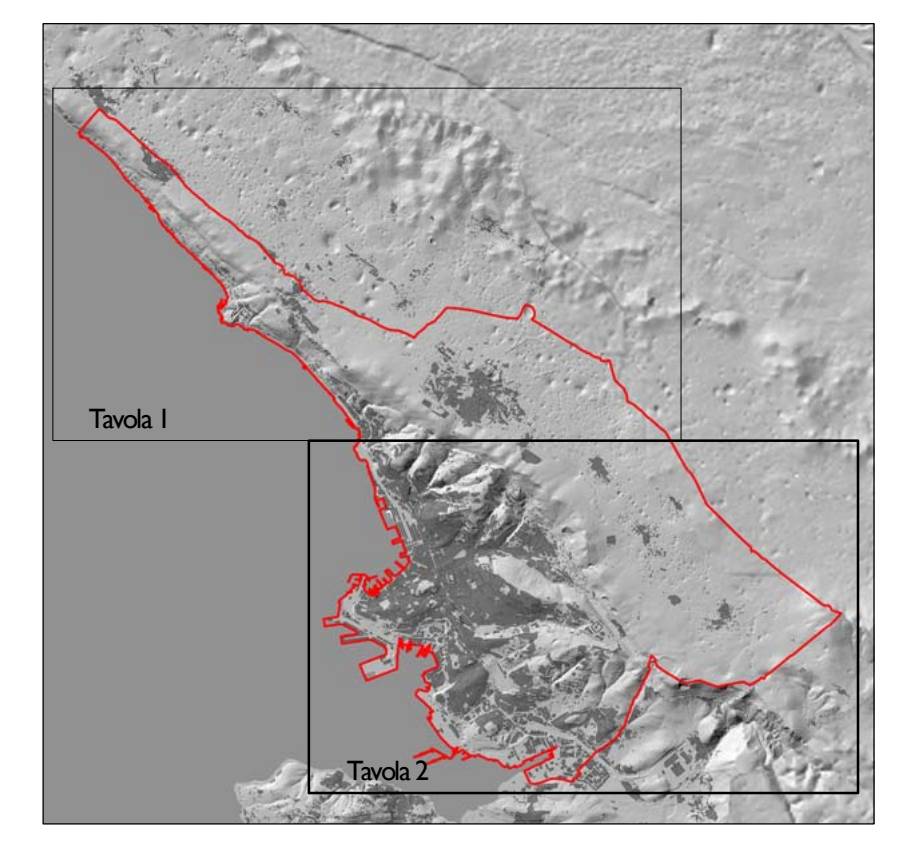

Area Città e Territorio
Direttore arch. Mario Casati
Gruppo di progettazione
Progettazione e Coordinamento generale
Disegno arch. Maria Geronzi

Progettisti
arch. Paolo Cigolotto
arch. Sabina Anna Lanzi
arch. Francesco Sparò
arch. Roberto Bertoldi
arch. Beatrice Niccolini

Collaboratori
dot. Luca Rosella Diavico
arch. Edo Geli
dot. Michele Geronzi
arch. Roberto Bertoldi
dot. arch. Anna Tani
dot. Roberto Prodan

Elaborazioni grafiche
geom. Paolo Cervigni
geom. Andrea Cusi
geo. Mauro Pennone
dot. Luca Sassi
dot. arch. Anna Tani
p.l. Andrea Zaccagna

Stato di fatto del territorio	AI
novembre 2013	Scala 1:10000
CTRN edizione 2003 aggiornata alla data 30.04.2012 a cura del Comune su autorizzazione regionale	

LEGENDA

◆◆◆◆

Confine Comune

CTRN edizione 2003 aggiornata al 30.04.2012
a cura del Comune su Autorizzazione regionale

Trieste