




PIANO REGOLATORE GENERALE COMUNALE

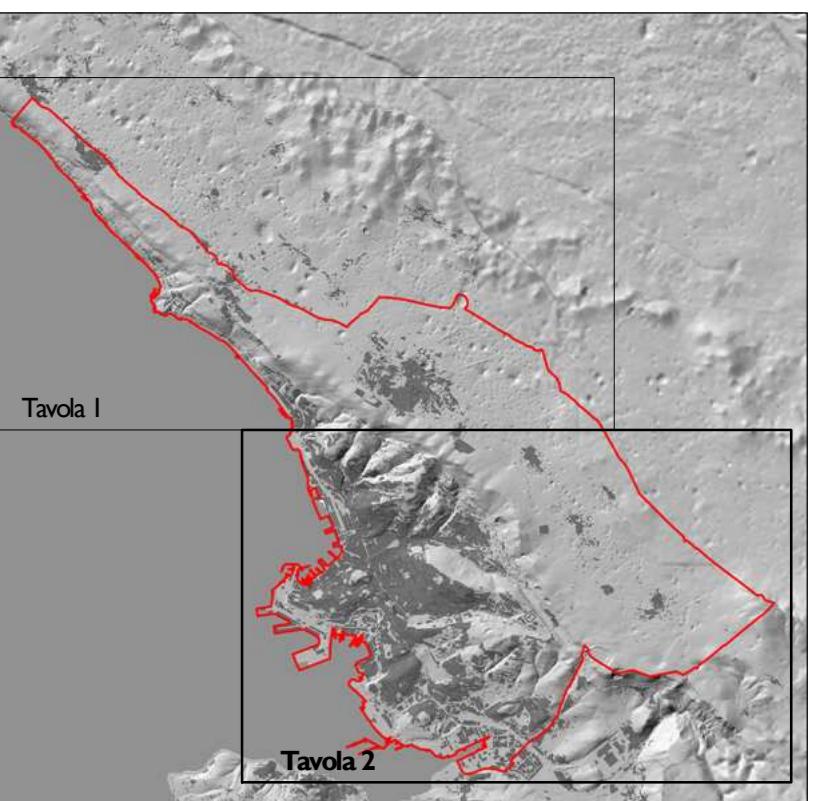

Area Città e Territorio
Dipartimento, Maria Genove
Gabinetto di Pianificazione
Progettazione e Coordinamento generale
Dirigenza Servizio Pianificazione Urbana, arch. Maria Genove

Progettisti:
sab. Silvia Cicali
arch. Sabrina Anna Lunati
arch. Francesco Spanò
arch. Roberto Beretta
arch. Renato Kowalewski

Collaboratori:
dott. Paolo Delecca
arch. Elio Colini
dott. Michele Grisoni
arch. Renato Pirovelli
dott. Roberto Prostini

Elaborazione grafica:
genn. Paolo Gavazzini
genn. Andrea Cane
mauro Pernice
dott. arch. Anna Tari
p.t. Andrea Zucchi

Ambiti assoggettati a pianificazione attuativa

PO6

Novembre 2013

Scala 1:10000

CTR N edizione 2003 aggiornata alla data 30.04.2012 a cura del Comune su autorizzazione regionale

TAVOLA 2

Trieste

Legenda

- Confine comunale
- Limite comprensorio Ente Zona Industriale di Trieste
- Aree demaniali di competenza dell'Autorità Portuale
- Ambiti riqualificazione di Barcola
- Ambiti soggetti a pianificazione attuativa
- Ambiti residenziali
- Ambiti non residenziali

