


PIANO REGOLATORE GENERALE COMUNALE

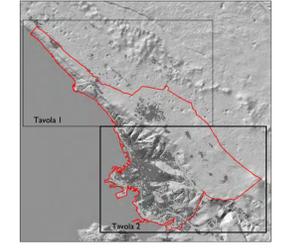

Area Città e Territorio
Direttore arch. Miria Cassin
Gruppo di progettazione
Progettazione e Coordinamento generale
Dirigente Servizio Pianificazione Urbana arch. Miria Genovese

Progettisti
arch. Paola Cigliatta
arch. Sabina Anna Lenoci
arch. Francesco Spanò
arch. Roberto Bercossi
arch. Beatrice Micovitch


Collaboratori
dot.ssa Rossella Diviacco
arch. Edo Golin
dot. Michele Grison
arch. Flavia Paronelli
dot. Roberto Prodan

Elaborazioni grafiche
geom. Paolo Carniani
geom. Andrea Conti
m. Mauro Penone
dot. Luca Sestini
dot. arch. Anna Trani
p.i. Andrea Zschigra

Reti tecnologiche
rete approvvigionamento elettrico
Dicembre 2015
Scala 1:10000
TAVOLA 2

CTRN edizione 2003 aggiornata alla data 30.04.2012 a cura del Comune su autorizzazione regionale

LEGENDA
+++++ Confine comunale
----- Percorso rete approvvigionamento elettrico

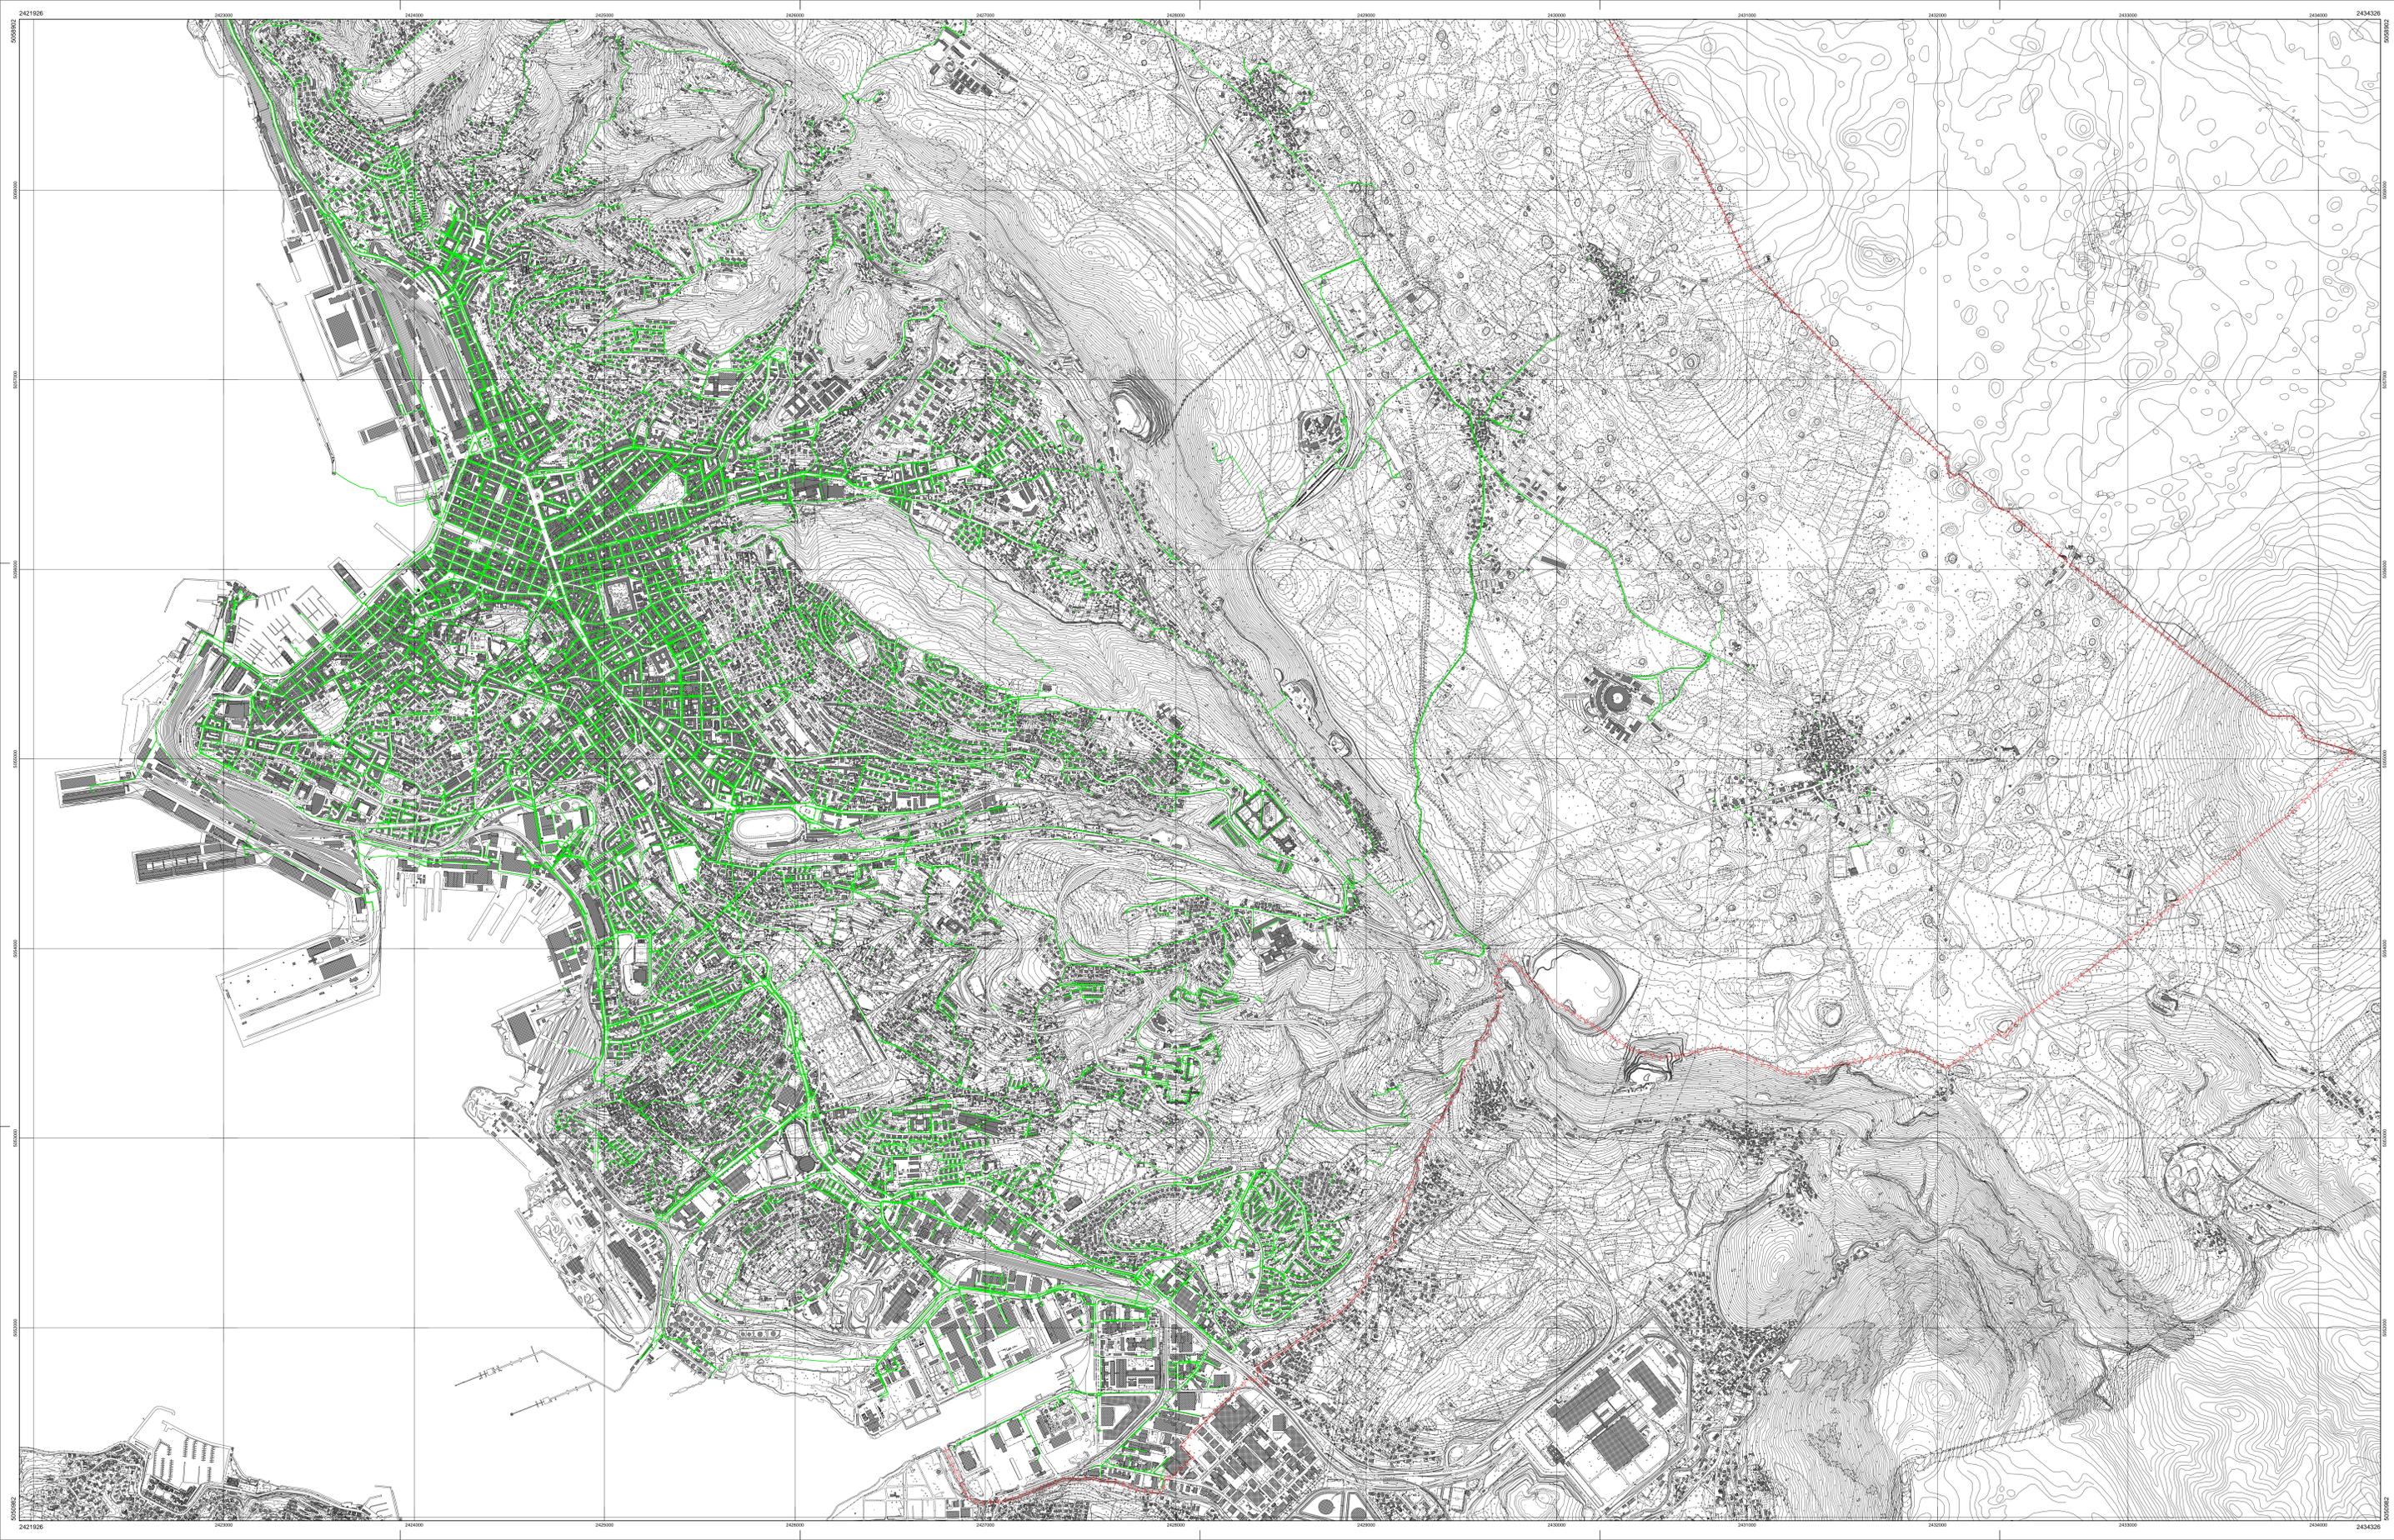

Trieste