


PIANO REGOLATORE GENERALE COMUNALE

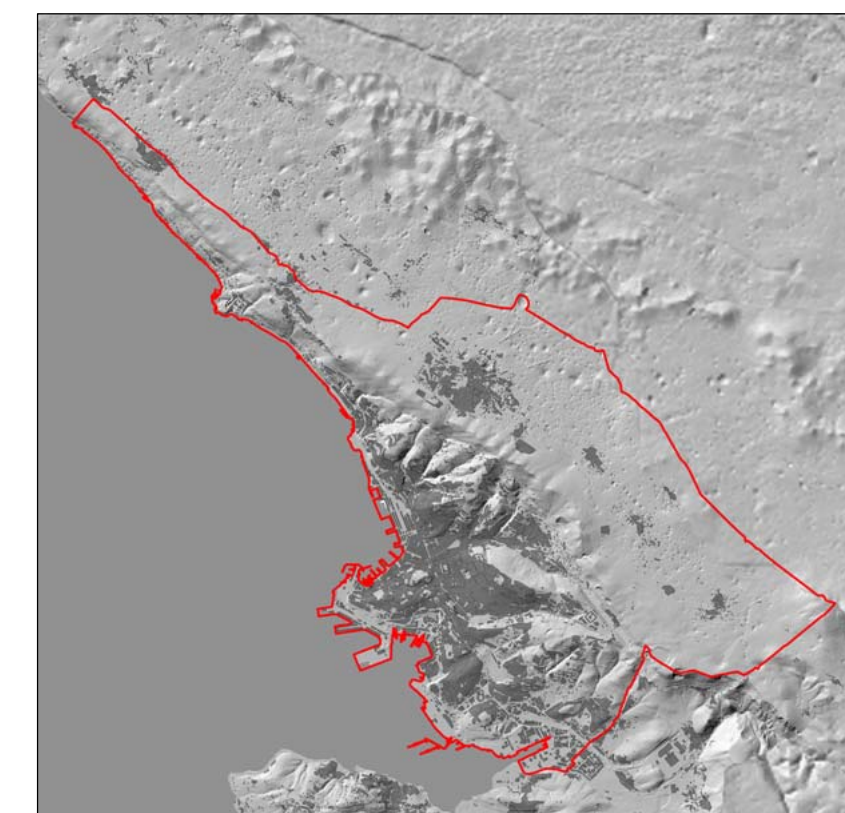

Area Città e Territorio
Direzione arch. Piero Casati
Gruppo di progettazione:
Progettazione e Coordinamento generale
Direttore Servizio Pianificazione Urbana arch. Maria Genovesi
Progettisti
arch. Paola Gigliotti
arch. Sabina Anna Lunati
arch. Francesco Spano
arch. Roberto Bertuzzi
arch. Beatrice Miccolovich

Collaboratori
dot.ssa Rosella Dinacci
arch. Elio Gullà
dot. Michele Grison
arch. Mirveta Parovel
dot. Roberto Prodan

Elaborazioni grafiche
geom. Paolo Carniani
arch. Andrea Corti
mto Mauro Pavone
dot. Luca Sussich
arch. Anna Tassi
giu. Andrea Zucchiaga

Carta dei valori

dicembre 2015

Scala 1:20.000

CTRN edizione 2003 aggiornata alla data 30.04.2012 a cura del Comune su autorizzazione regionale

Elementi strutturali

Elementi naturali

- Presidi ambientali e corridoio ecologico
- Corridoi ecologici (fili e impluvi)
- Pascoli e pendii rimodellati a terrazzi
- Doline con raggio >50m
- Doline con raggio <50m
- Grotte
- Geositi
- Laghi, stagni, risorgive, sorgenti, pozzi

Elementi antropici

- Viadotti e belvedere
- Visuali di pregio
- Itinerari ciclo-pedonali
- Percorsi di interesse
- Aree della conservazione dei caratteri storico-architettonici
- Aree a rischio archeologico
- Ville e palazzi di pregio storico-architettonico
- Ville ed edifici di interesse storico-testimoniale

Elementi ricognitivi

- Monumenti e luoghi della Prima Guerra Mondiale
- Monumenti e luoghi della Seconda Guerra Mondiale
- Teatri
- Castelli
- Castelli
- Osservatori
- Musei
- Chiese
- Porticcioli
- Faro

Confine comunale


Luoghi identitari periferici
(Fonte: Questionario Fase di Ascolto 2012)



88%




41%

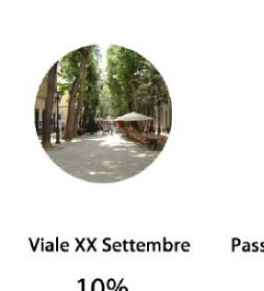

10%



2%

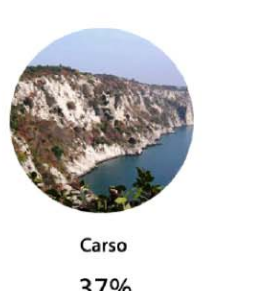

37%



31%



50%



4%



45%

Percorsi sul totale delle segnalazioni pervenute