




comune di trieste  
piazza Unità d'Italia 4  
tel. 040 6751  
www.comune.trieste.it  
partita iva 00210240321

AREA CITTA' E TERRITORIO  
Servizio Edilizia Privata ed Edilizia Residenziale  
Pubblica - Mobilità e Traffico

**Aggiornamento 2016**

Riva Tre Novembre

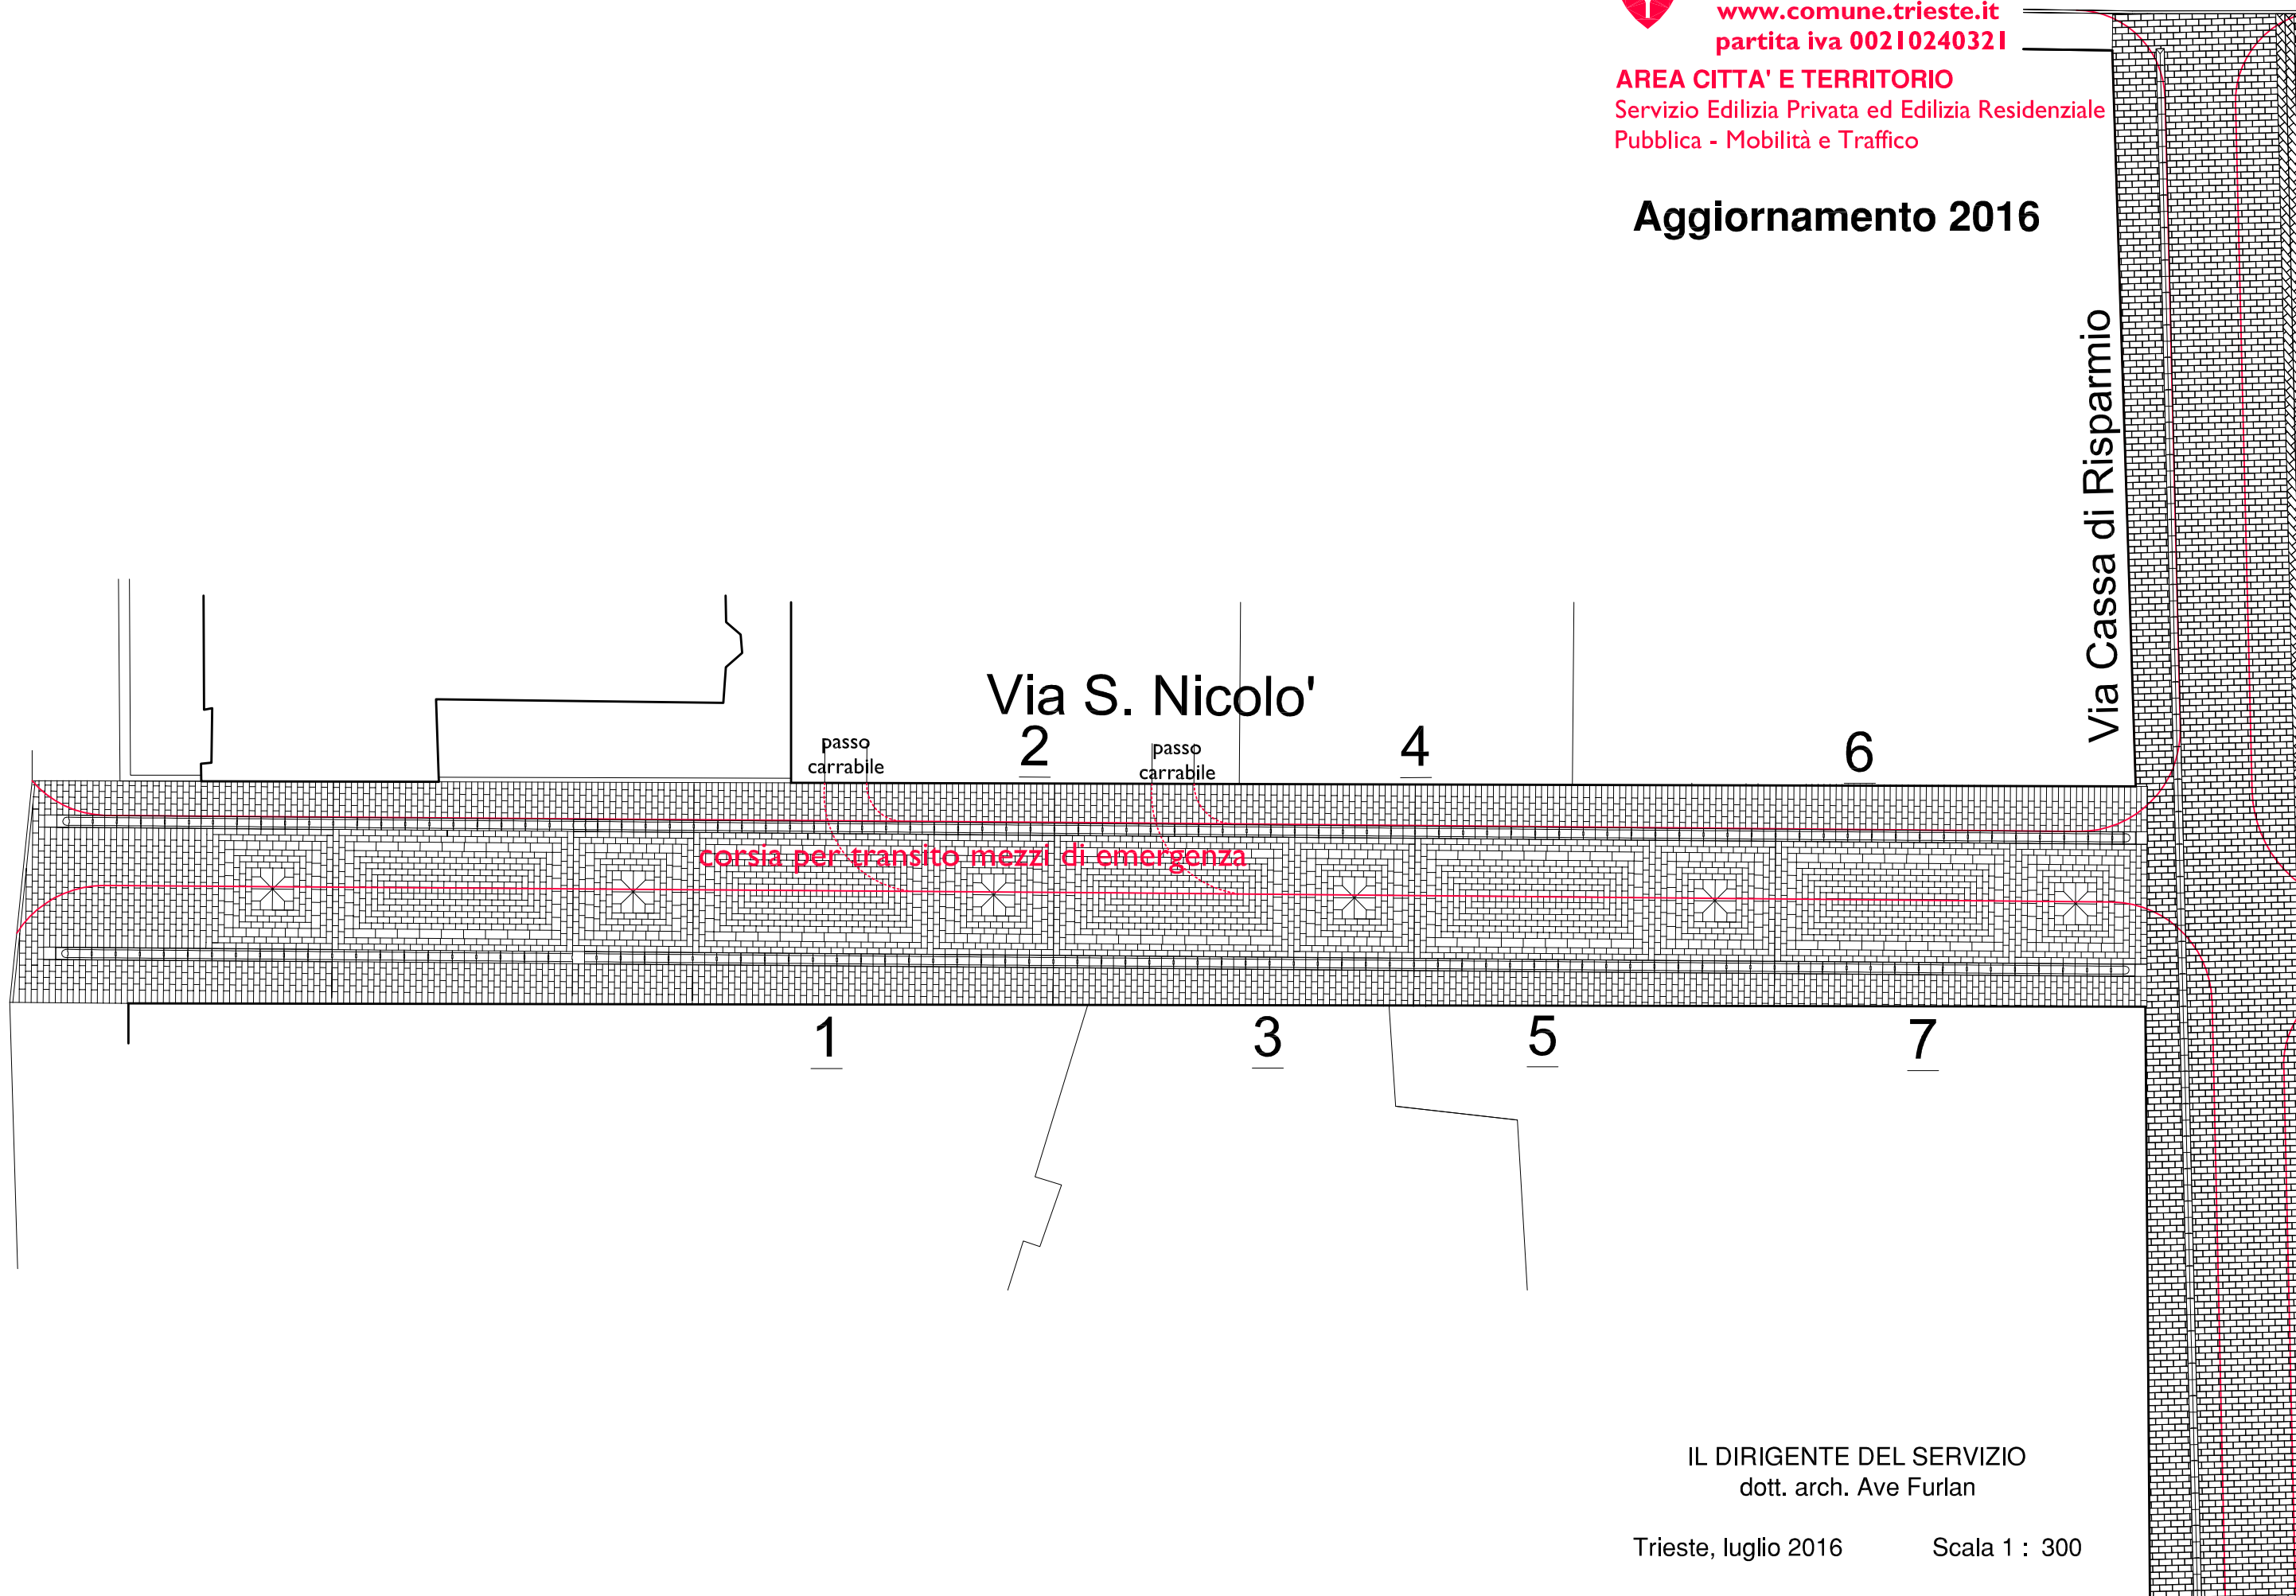

IL DIRIGENTE DEL SERVIZIO  
dott. arch. Ave Furlan

Trieste, luglio 2016

Scala 1 : 300