




comune di trieste
piazza Unità d'Italia 4
tel. 040 6751
www.comune.trieste.it
partita iva 00210240321

AREA CITTA', TERRITORIO ED AMBIENTE
Servizio Edilizia Privata ed Edilizia
Residenziale Pubblica, Mobilità e Traffico

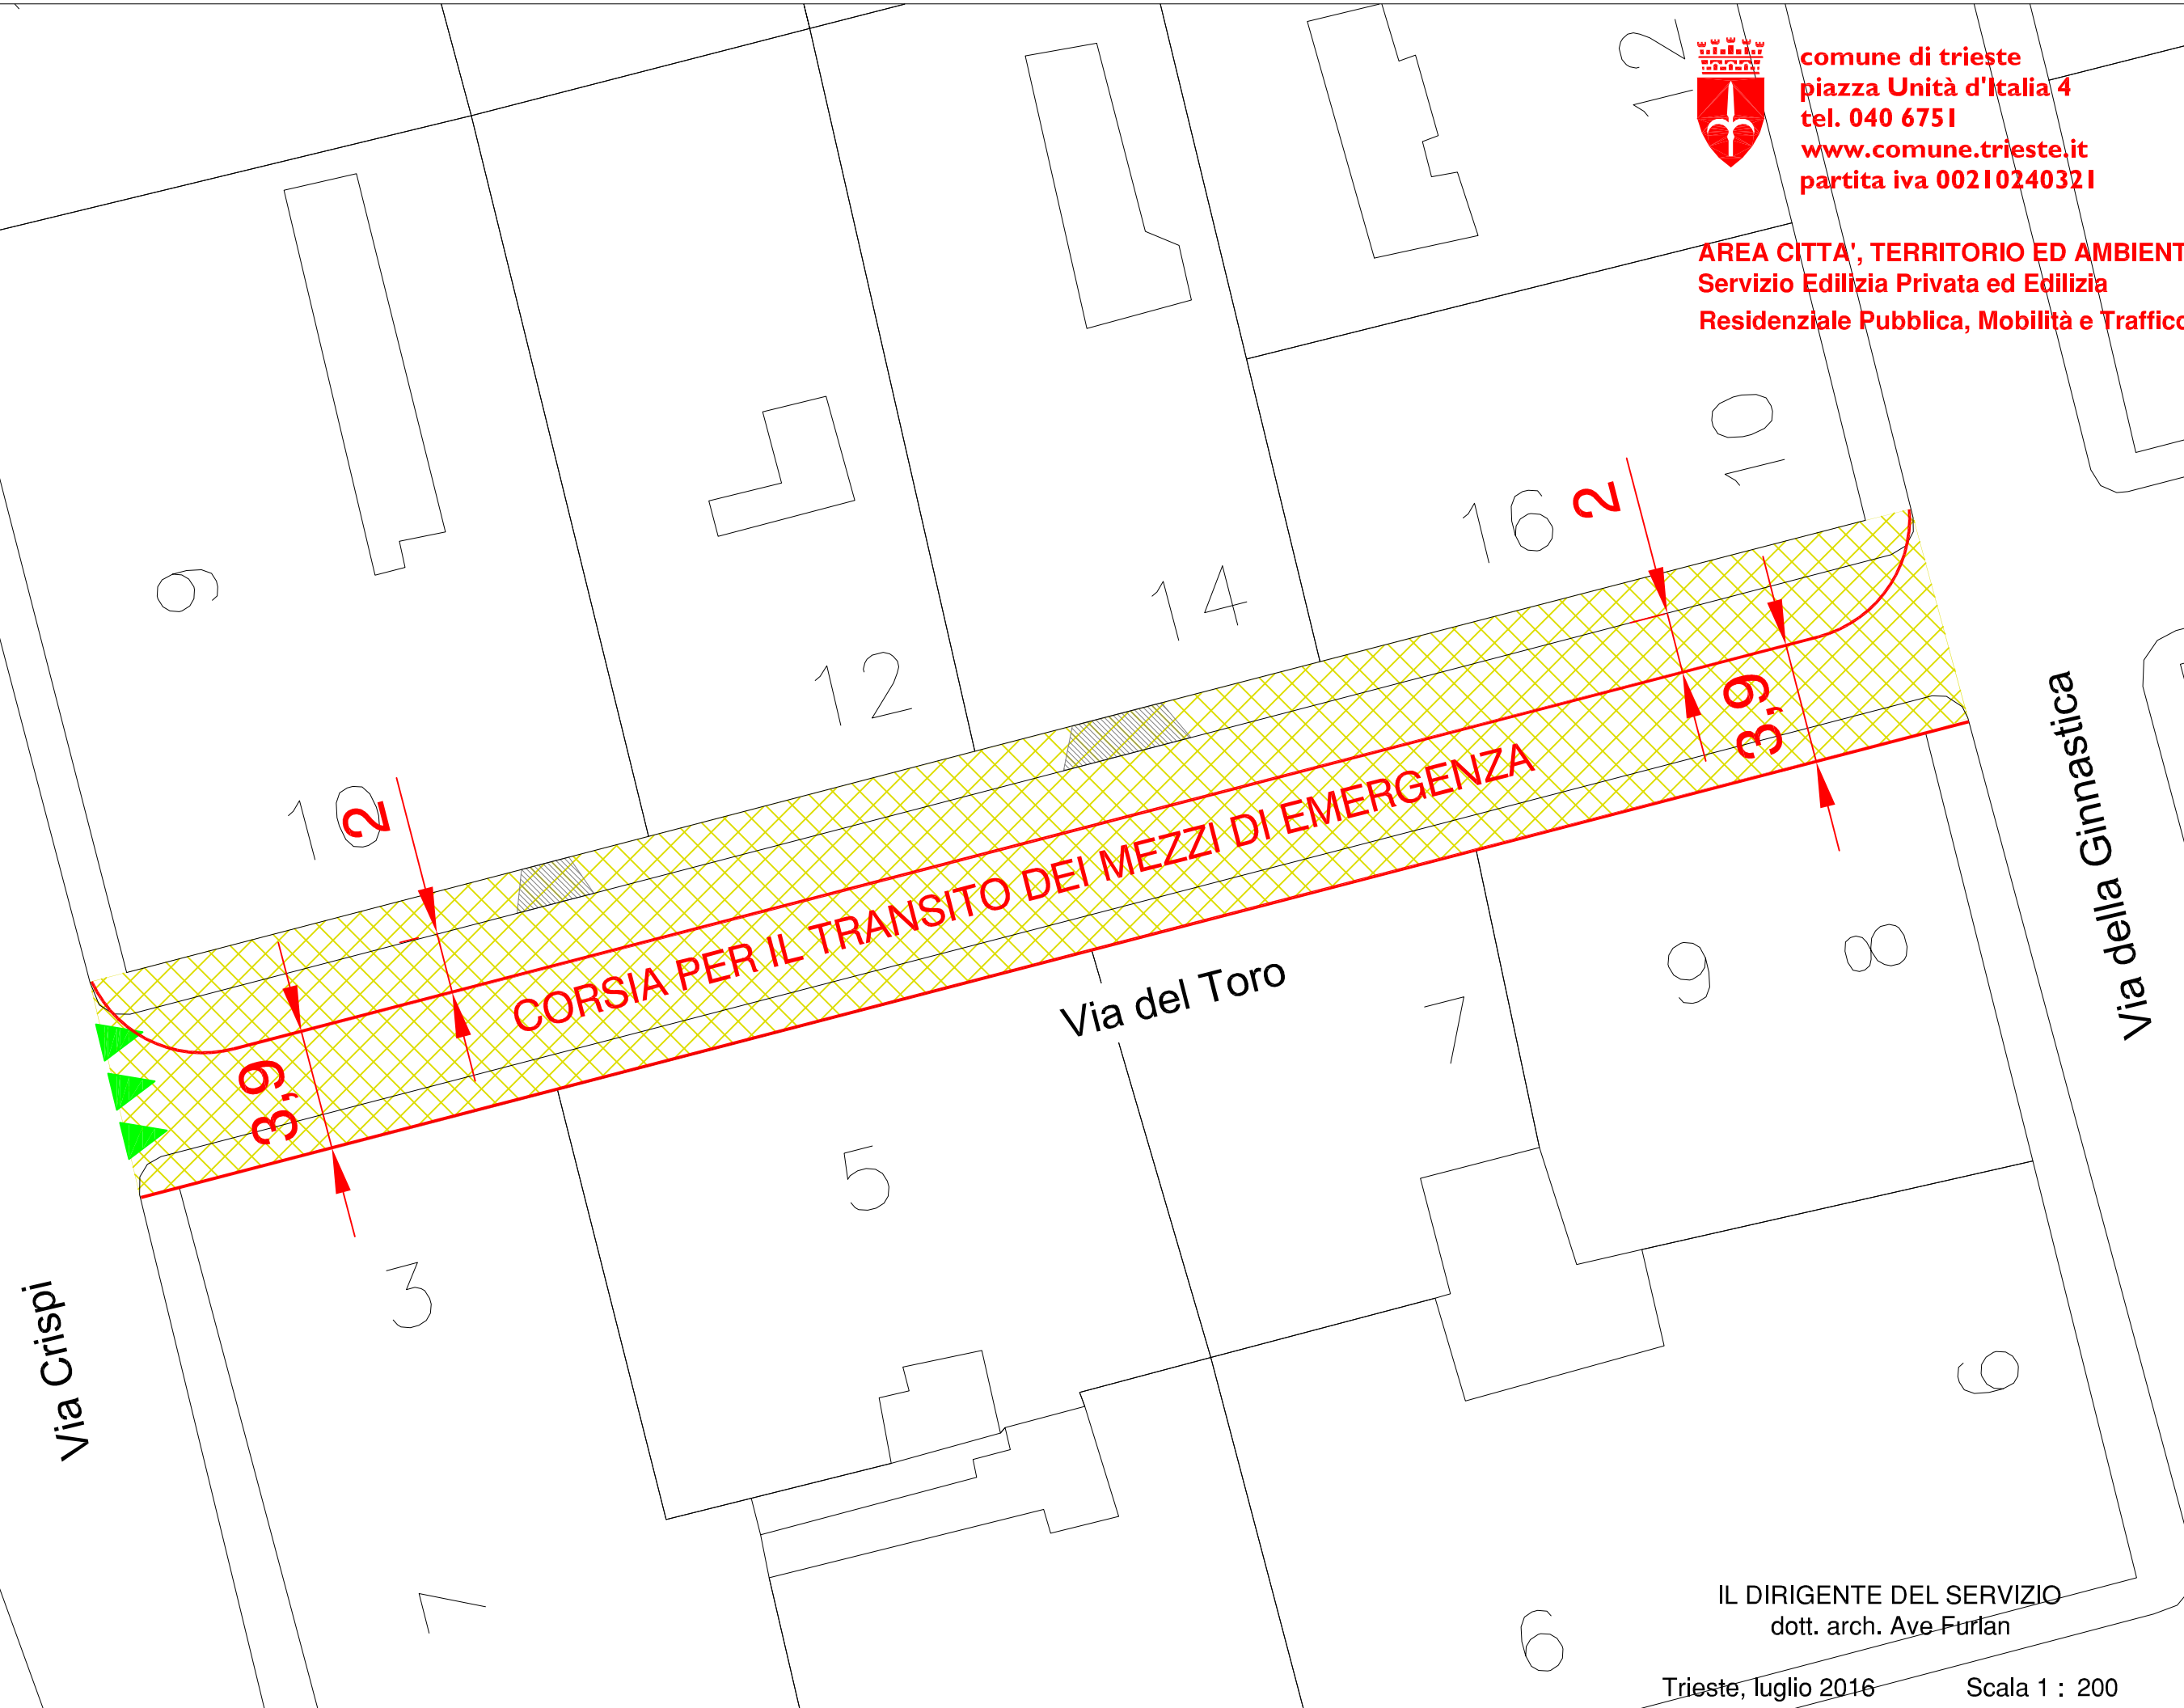

CORSIA PER IL TRANSITO DEI MEZZI DI EMERGENZA

Via Crispi

Via del Toro

Via della Ginnastica

IL DIRIGENTE DEL SERVIZIO
dott. arch. Ave Furlan

Trieste, luglio 2016

Scala 1 : 200