




comune di trieste  
piazza Unità d'Italia 4  
tel. 040 6751  
www.comune.trieste.it  
partita iva 00210240321

AREA CITTA', TERRITORIO ED AMBIENTE  
Servizio Edilizia Privata ed Edilizia  
Residenziale Pubblica, Mobilità e Traffico

Via P. Tedeschi

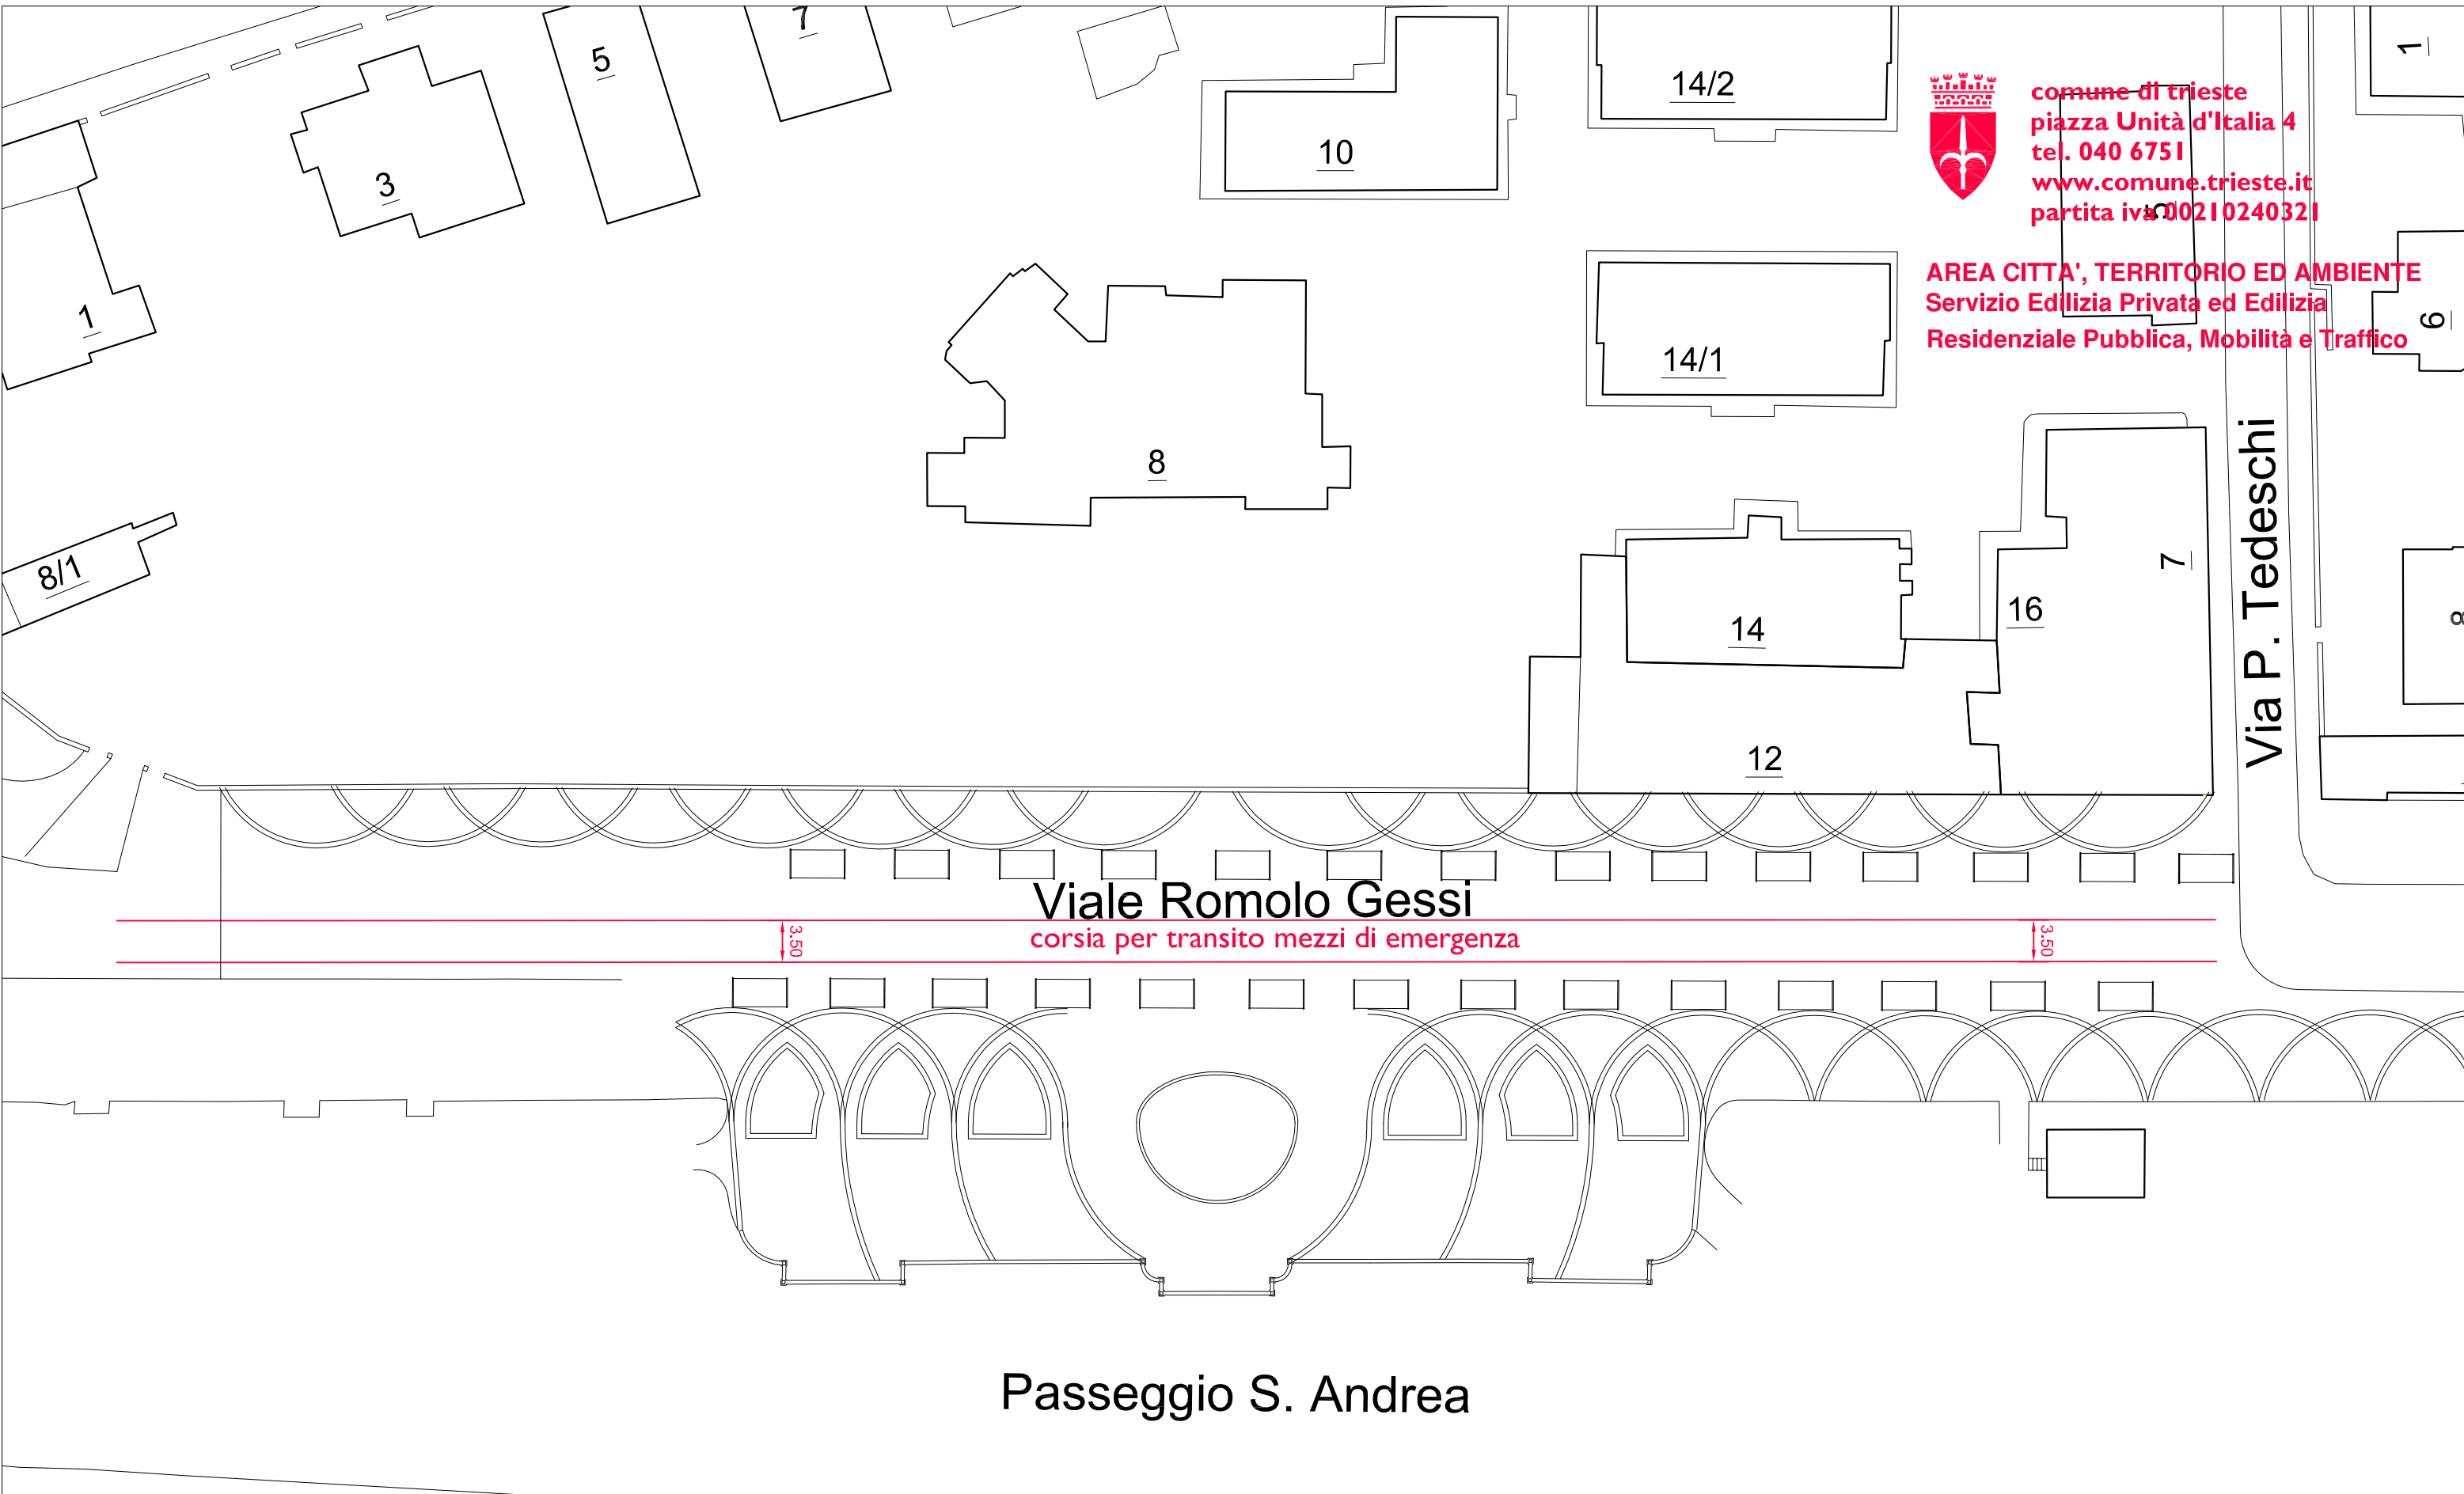

Viale Romolo Gessi

corsia per transito mezzi di emergenza

3.50

3.50

Passeggio S. Andrea

IL DIRIGENTE DEL SERVIZIO  
dott. arch. Ave Furlan

Trieste, luglio 2016

Scala 1 : 500