




comune di trieste
piazza Unità d'Italia 4
34121 Trieste
tel. 040/6751
www.comune.trieste.it
partita iva 00210240321

AREA PIANIFICAZIONE TERRITORIALE
Servizio Mobilità e Traffico

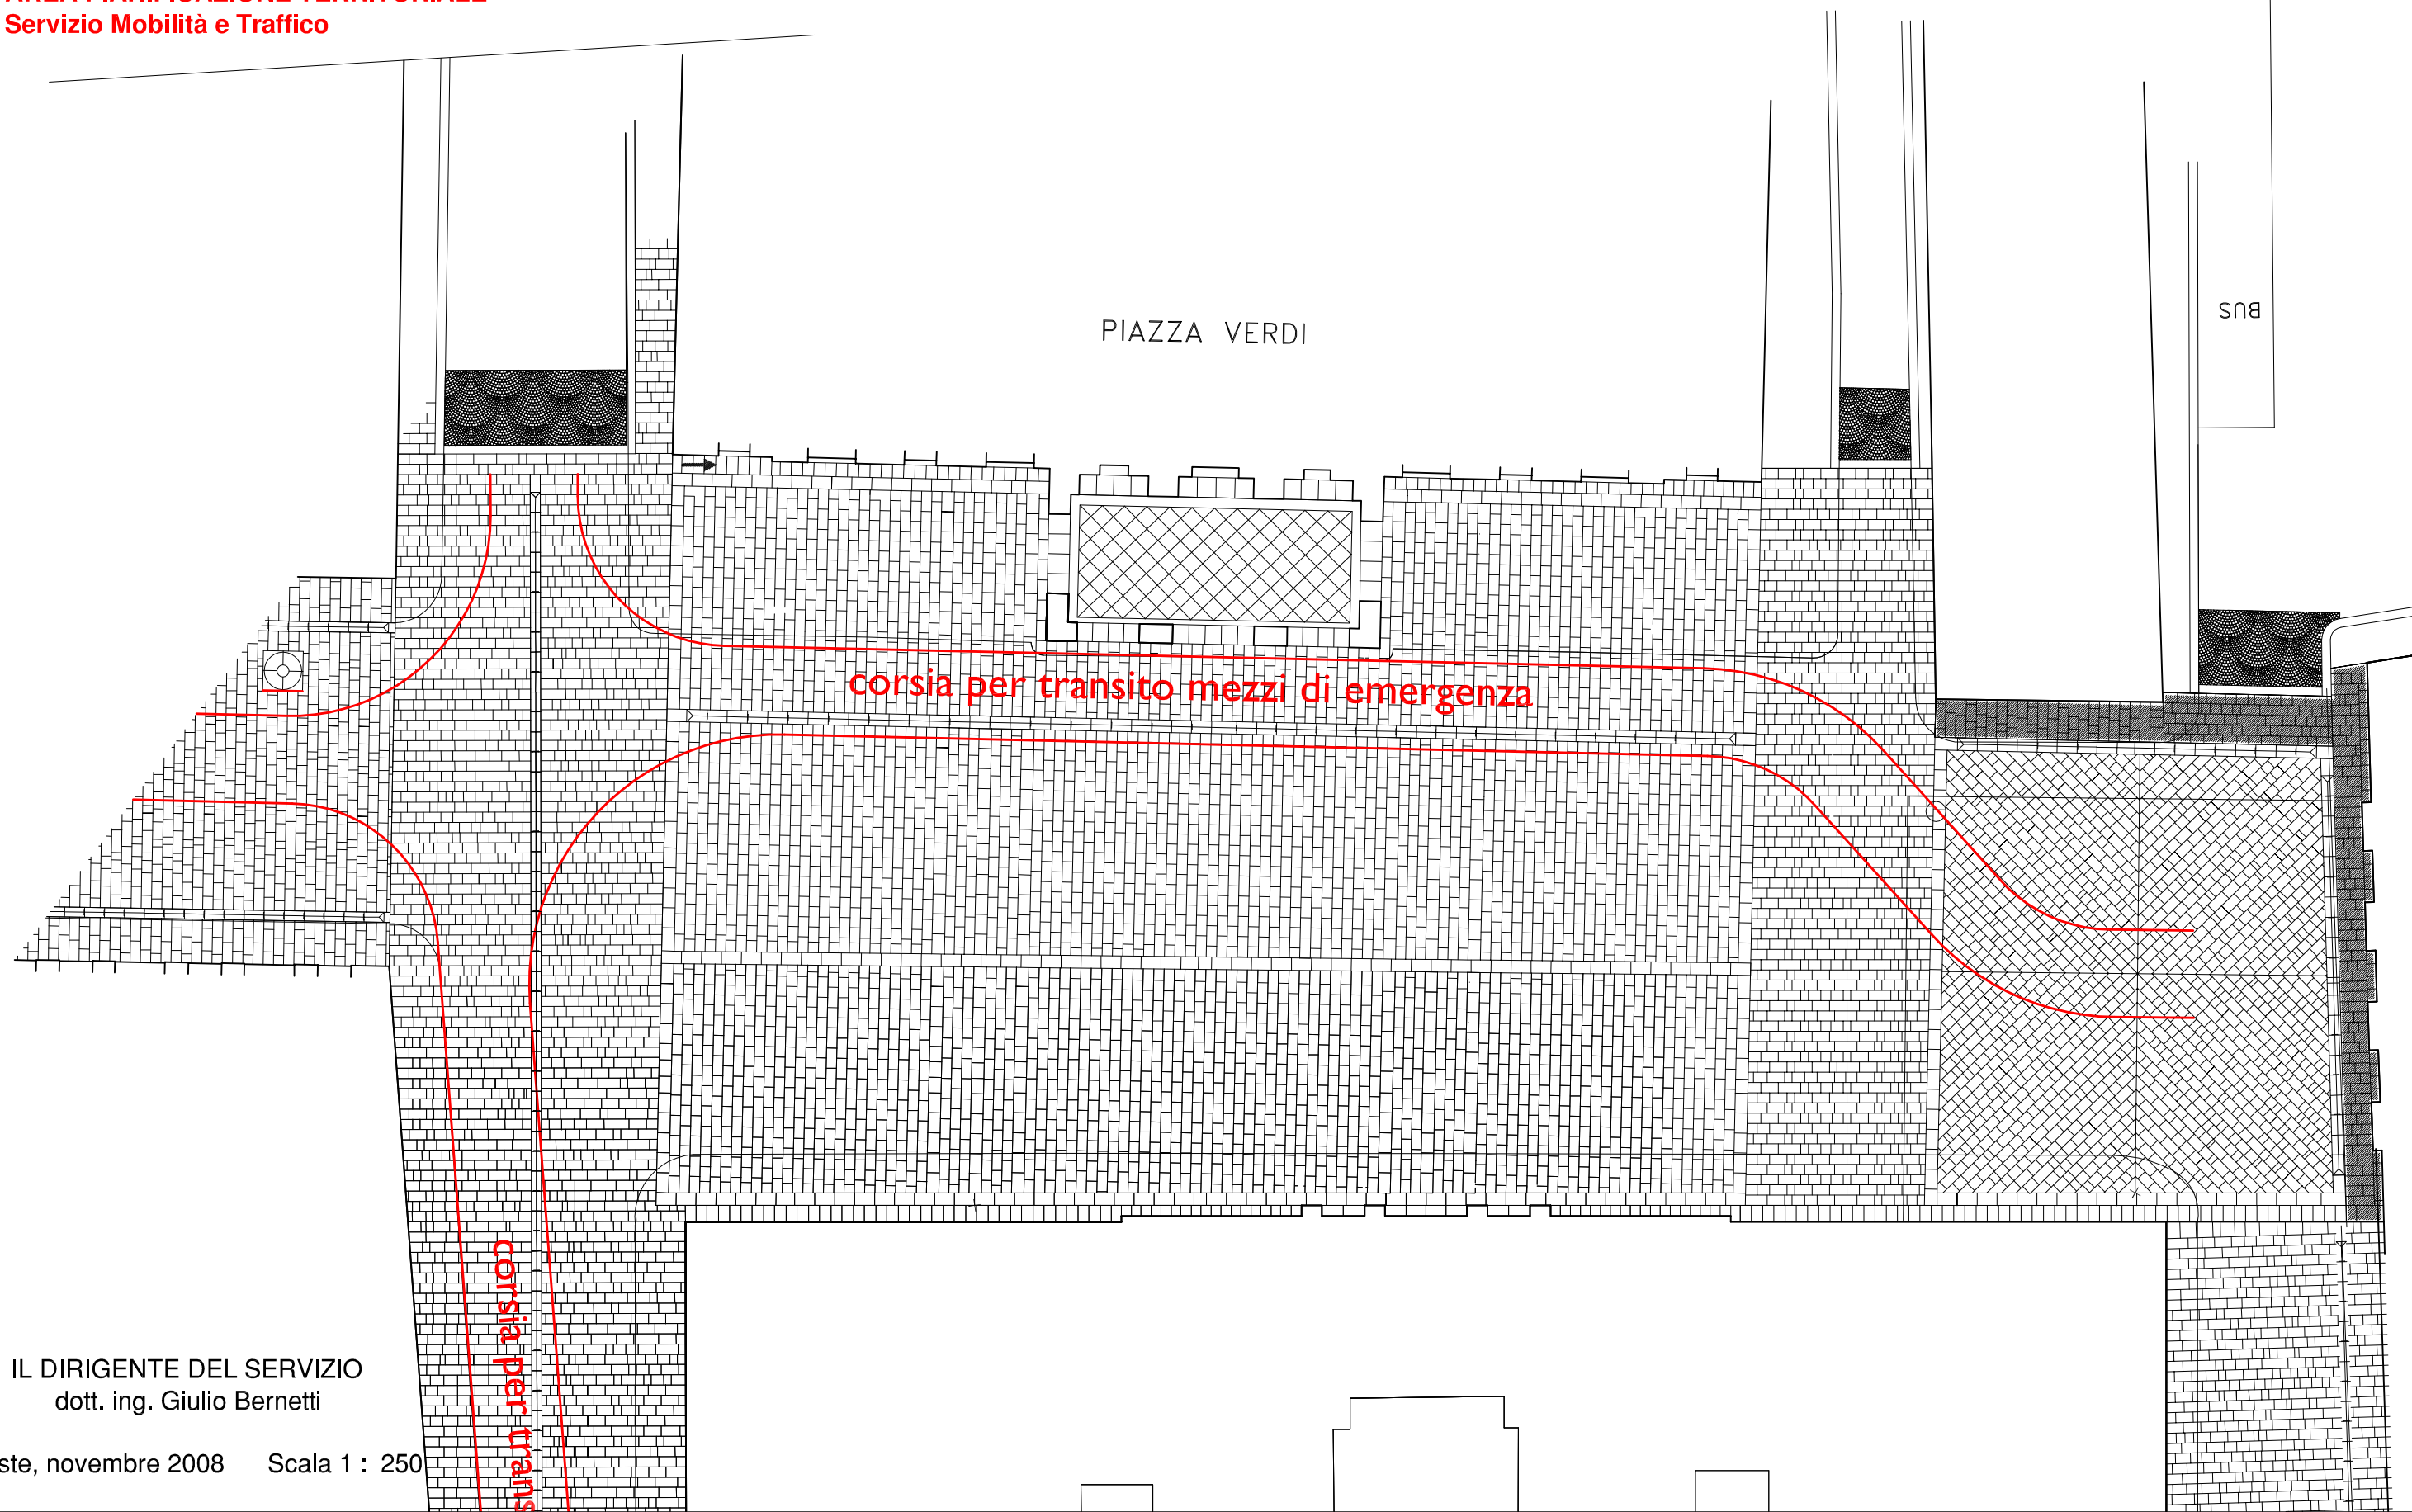

IL DIRIGENTE DEL SERVIZIO
dott. ing. Giulio Bernetti

Trieste, novembre 2008 Scala 1 : 250