




comune di trieste
piazza Unità d'Italia 4
tel. 040 6751
www.comune.trieste.it
partita iva 00210240321

AREA CITTA' E TERRITORIO

Servizio Edilizia Privata ed Edilizia Residenziale
Pubblica - Mobilità e Traffico

Aggiornamento 2014

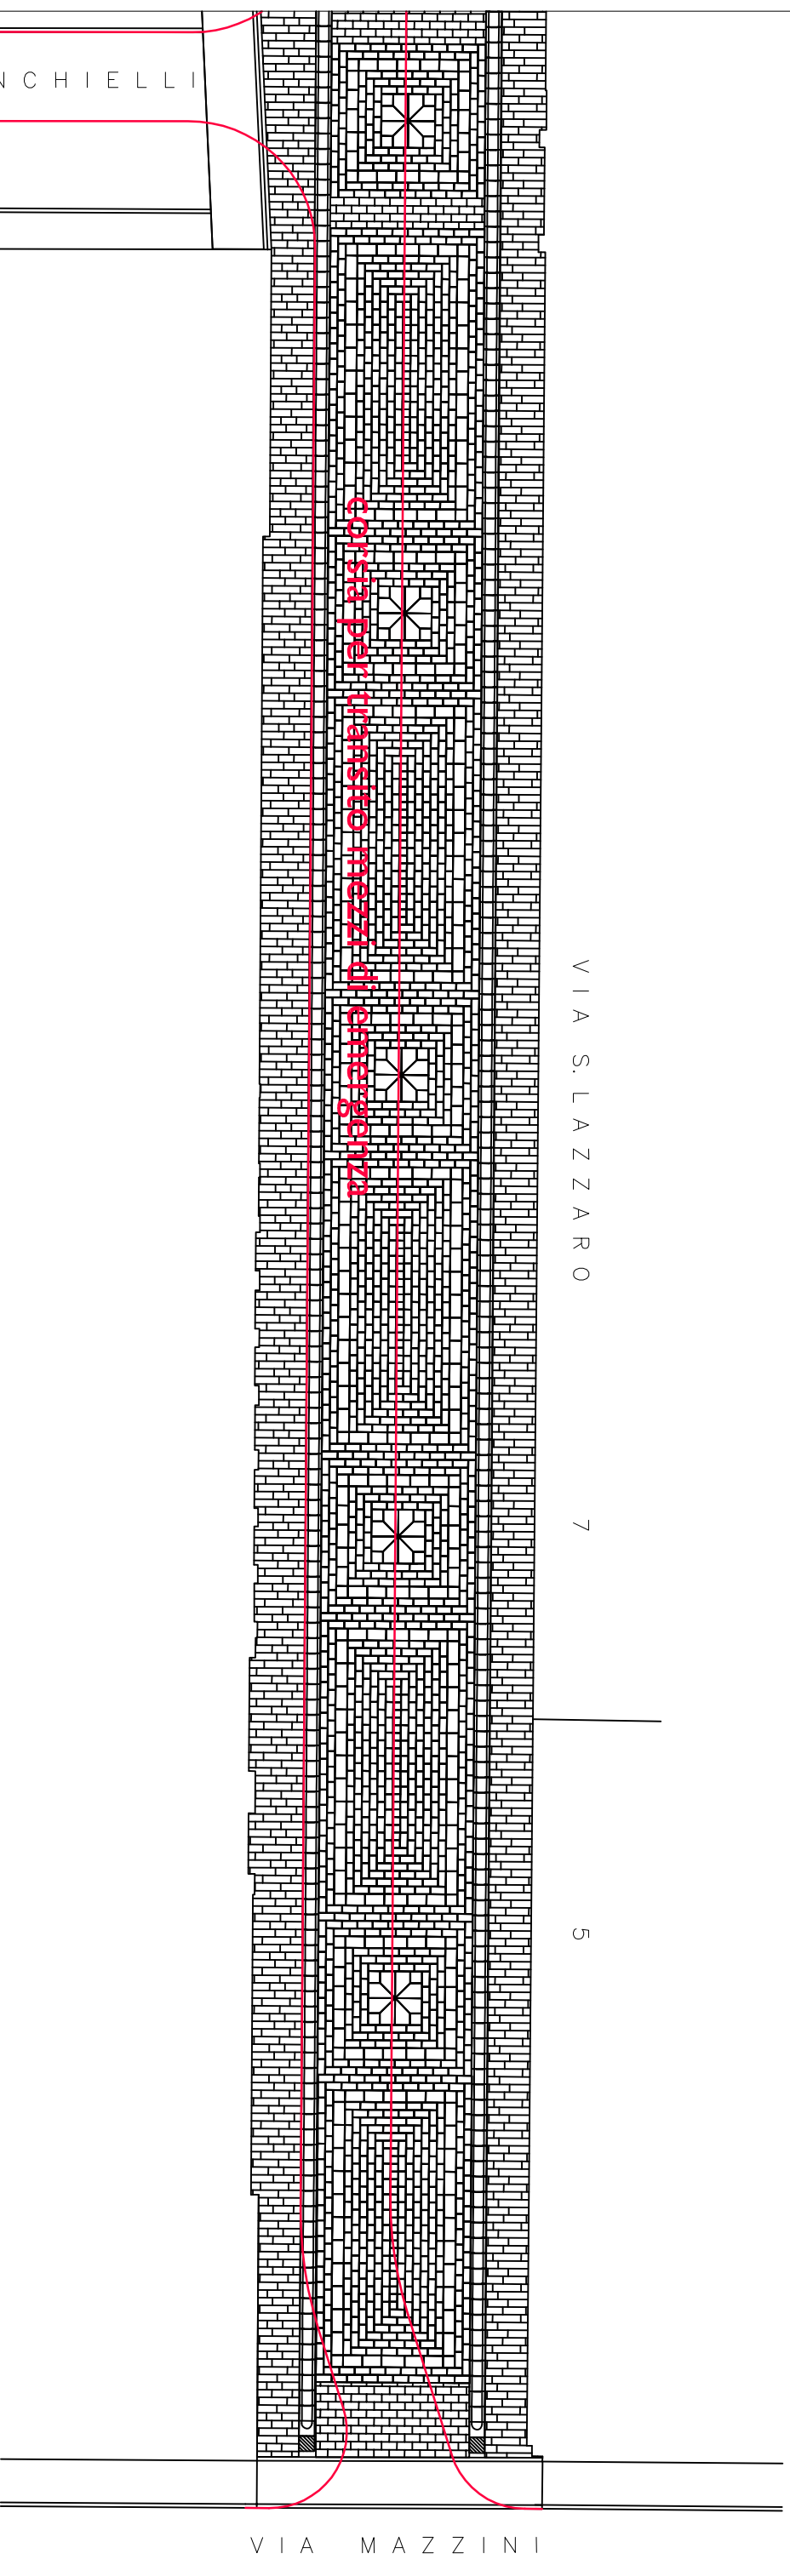

V I A P O N C H I E L L I

genza

V I A S . L A Z Z A R O

7

5

V I A M A Z Z I N I

IL DIRIGENTE DEL SERVIZIO
dott. arch. Ave Furlan

Trieste, febbraio 2014

Scala 1 : 250