


VIA PONCHIELLI

*corsia per transito mezzi di emergenza*

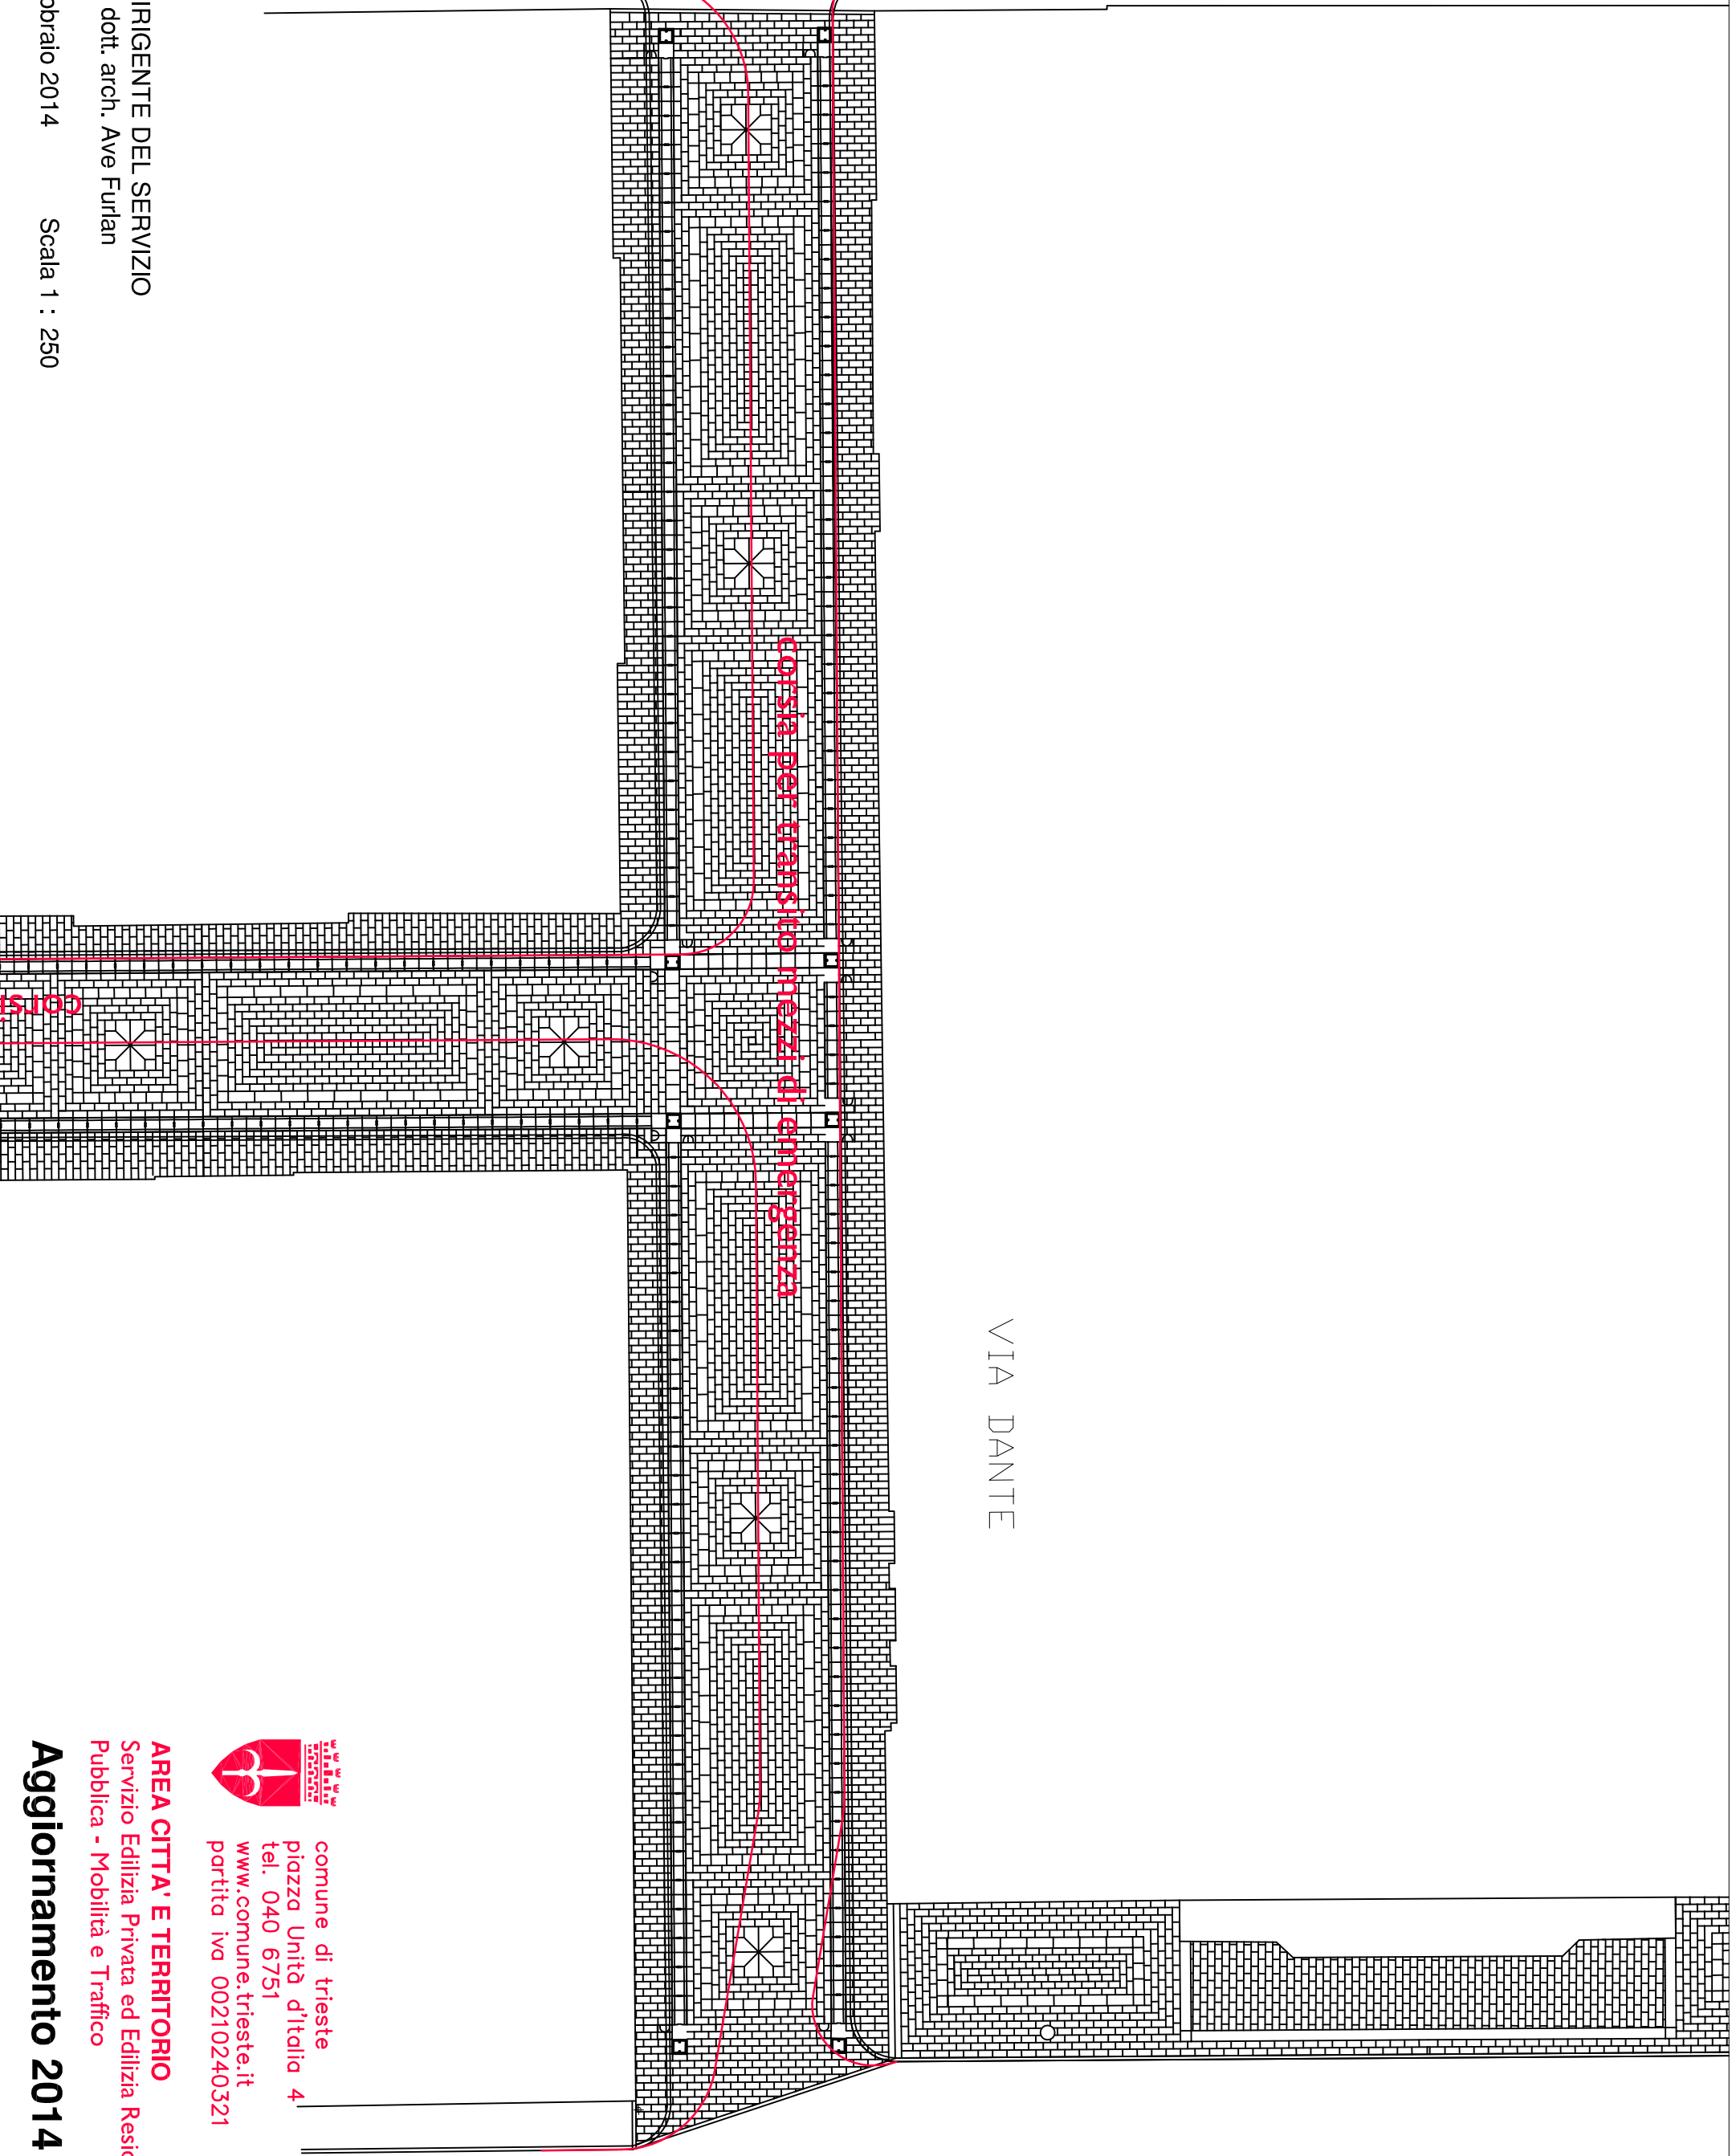

P.ZZA DELLA REPUBBLICA

VIA DANTE



comune di trieste  
piazza Unità d'Italia 4  
tel. 040 6751  
[www.comune.trieste.it](http://www.comune.trieste.it)  
partita iva 00210240321

**AREA CITTÀ E TERRITORIO**  
Servizio Edilizia Privata ed Edilizia Residenziale  
Pubblica - Mobilità e Traffico

**Aggiornamento 2014**

IL DIRIGENTE DEL SERVIZIO  
dott. arch. Ave Furlan

Trieste, febbraio 2014

Scala 1 : 250