




comune di trieste
piazza Unità d'Italia 4
34121 Trieste
tel. 040/6751
www.comune.trieste.it
partita iva 00210240321

AREA PIANIFICAZIONE TERRITORIALE
Servizio Mobilità e Traffico

VIA A. GRAMSCI

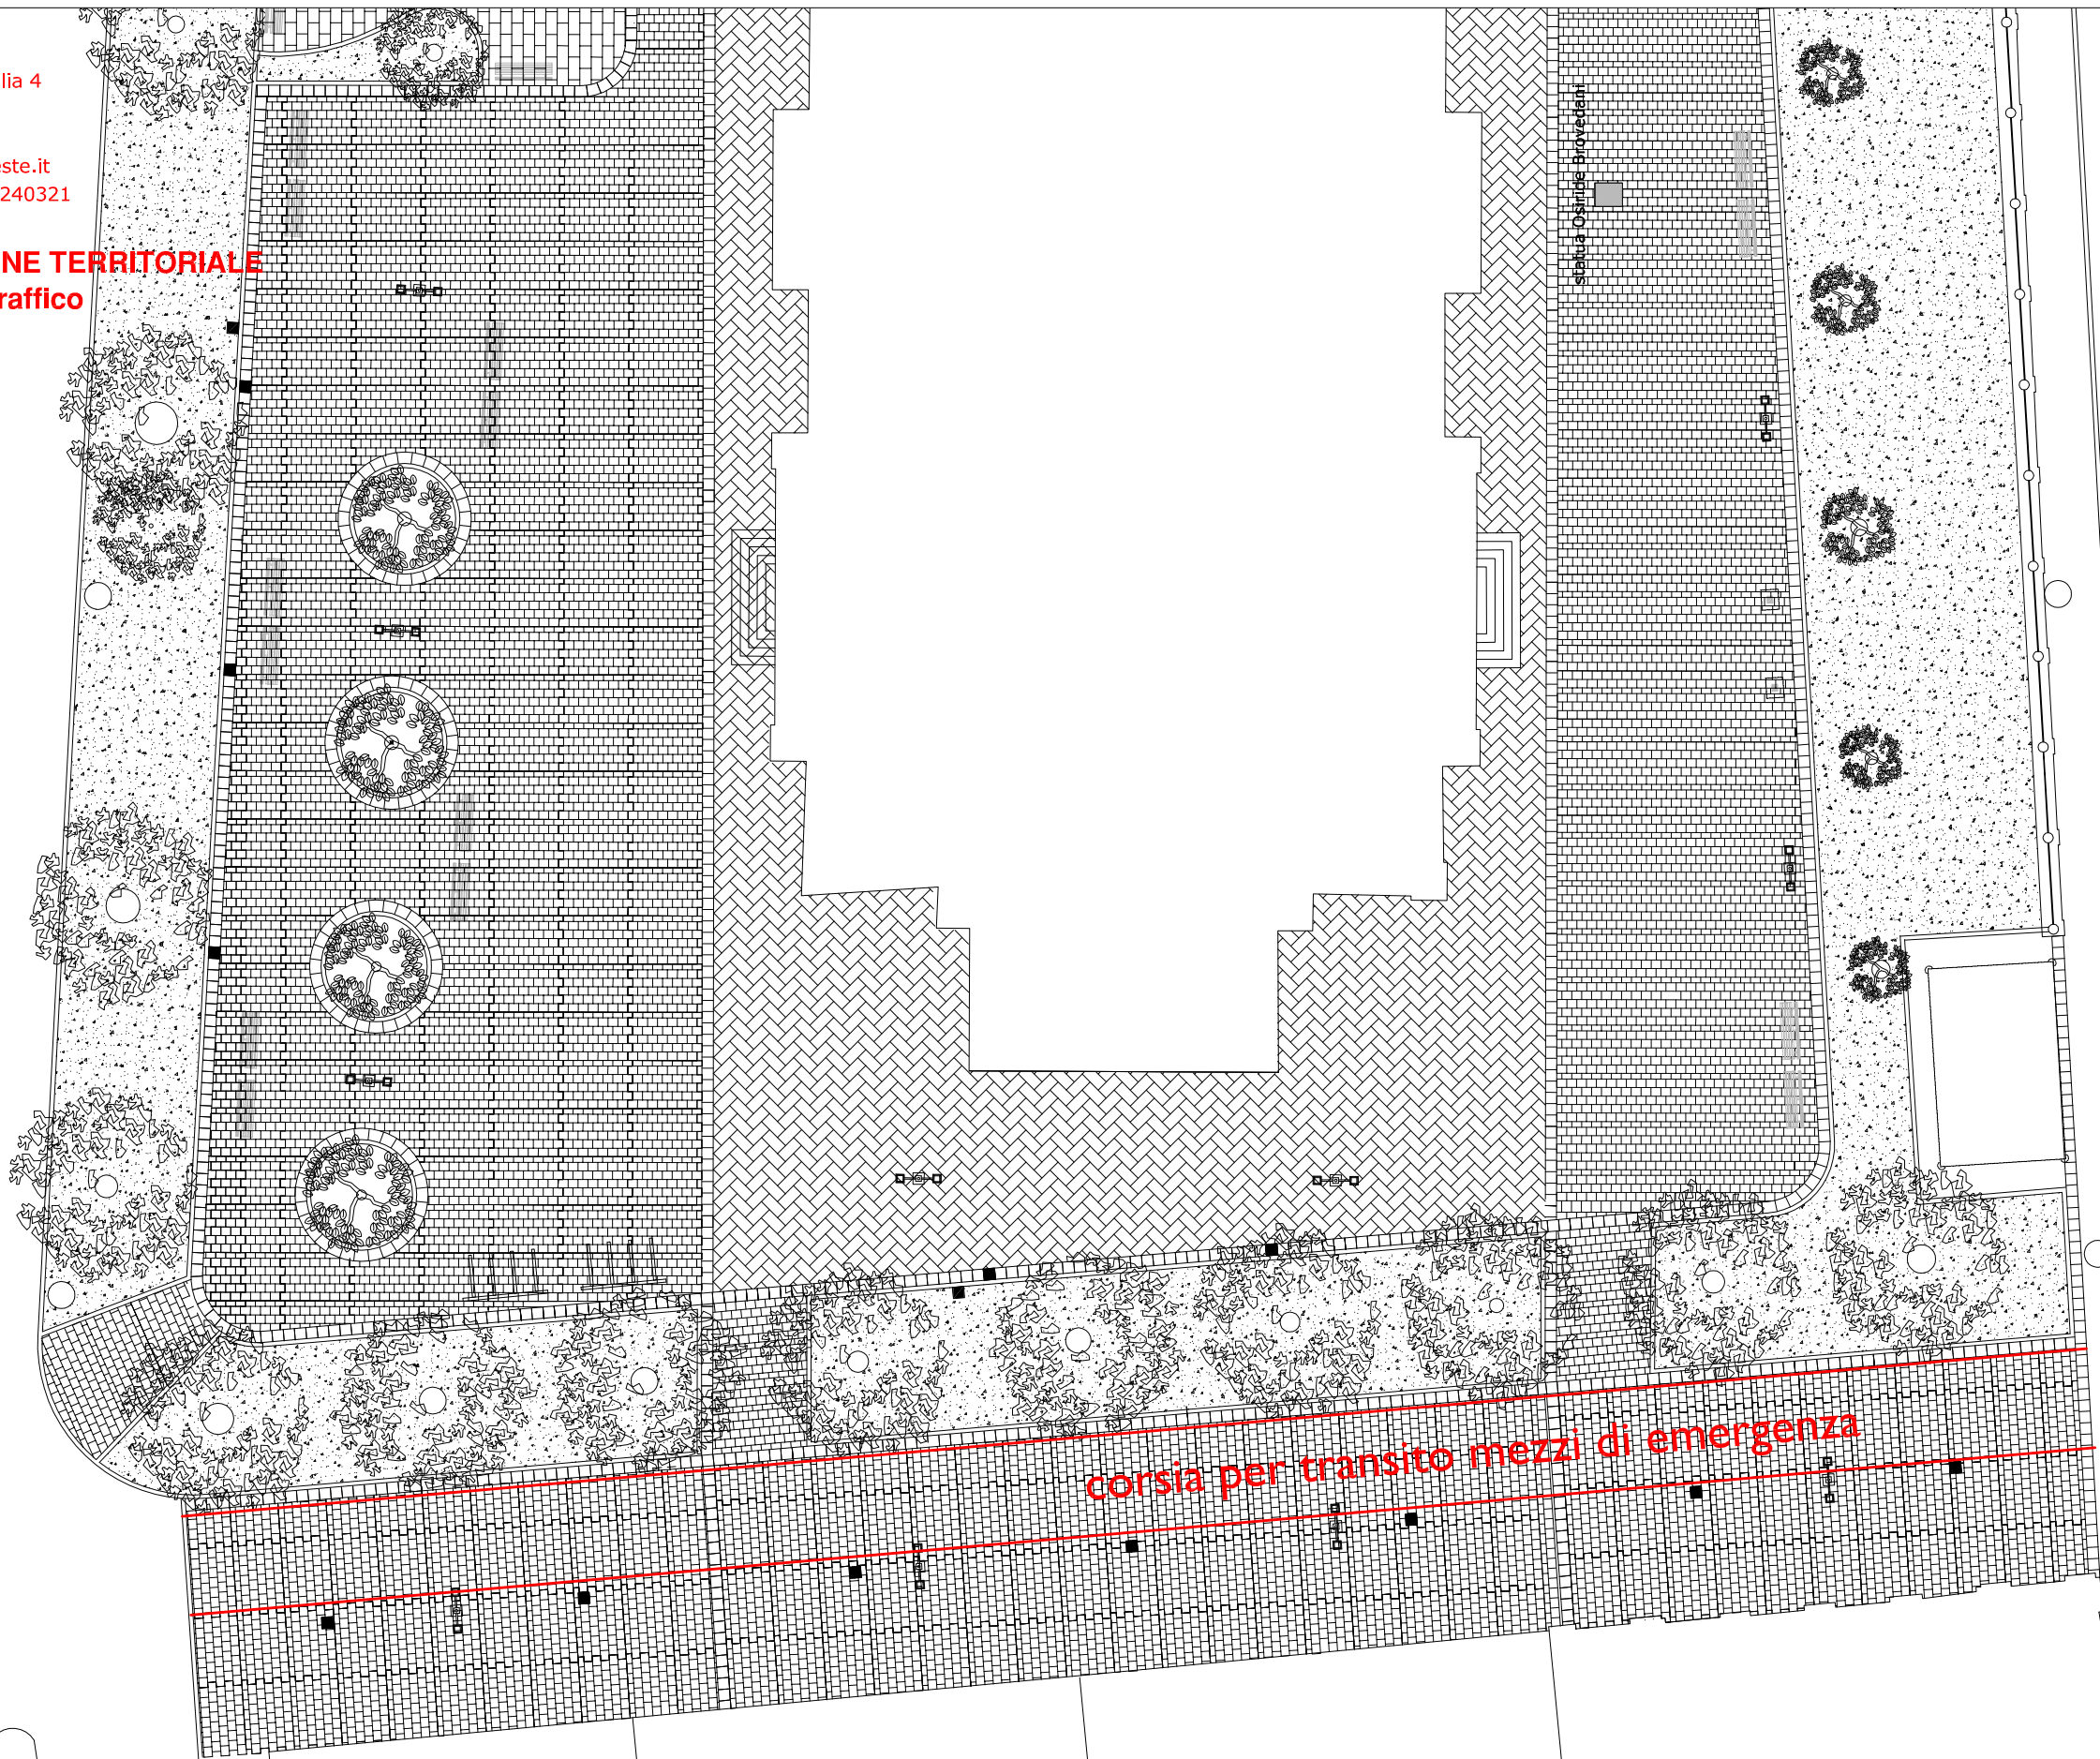

statua Osiride Brovedani

DELL' INDUSTRIA

VIA dell'ISTRIA

corsia per transito mezzi di emergenza

IL DIRIGENTE DEL SERVIZIO
dott. ing. Giulio Bernetti

Trieste, gennaio 2010

Scala 1 : 250