


Ripavimentazione dell'intero corso  
 (ve non interessate da rinnovo di servizi  
 da parte dell'acquirente SSB)

Ripavimentazione della sola mezza corsia  
 non interessata dai lavori di rinnovo delle reti di servizi

11

Numero di identificazione dell'intervento (vedi  
 relazione e computo metrico estimativo)

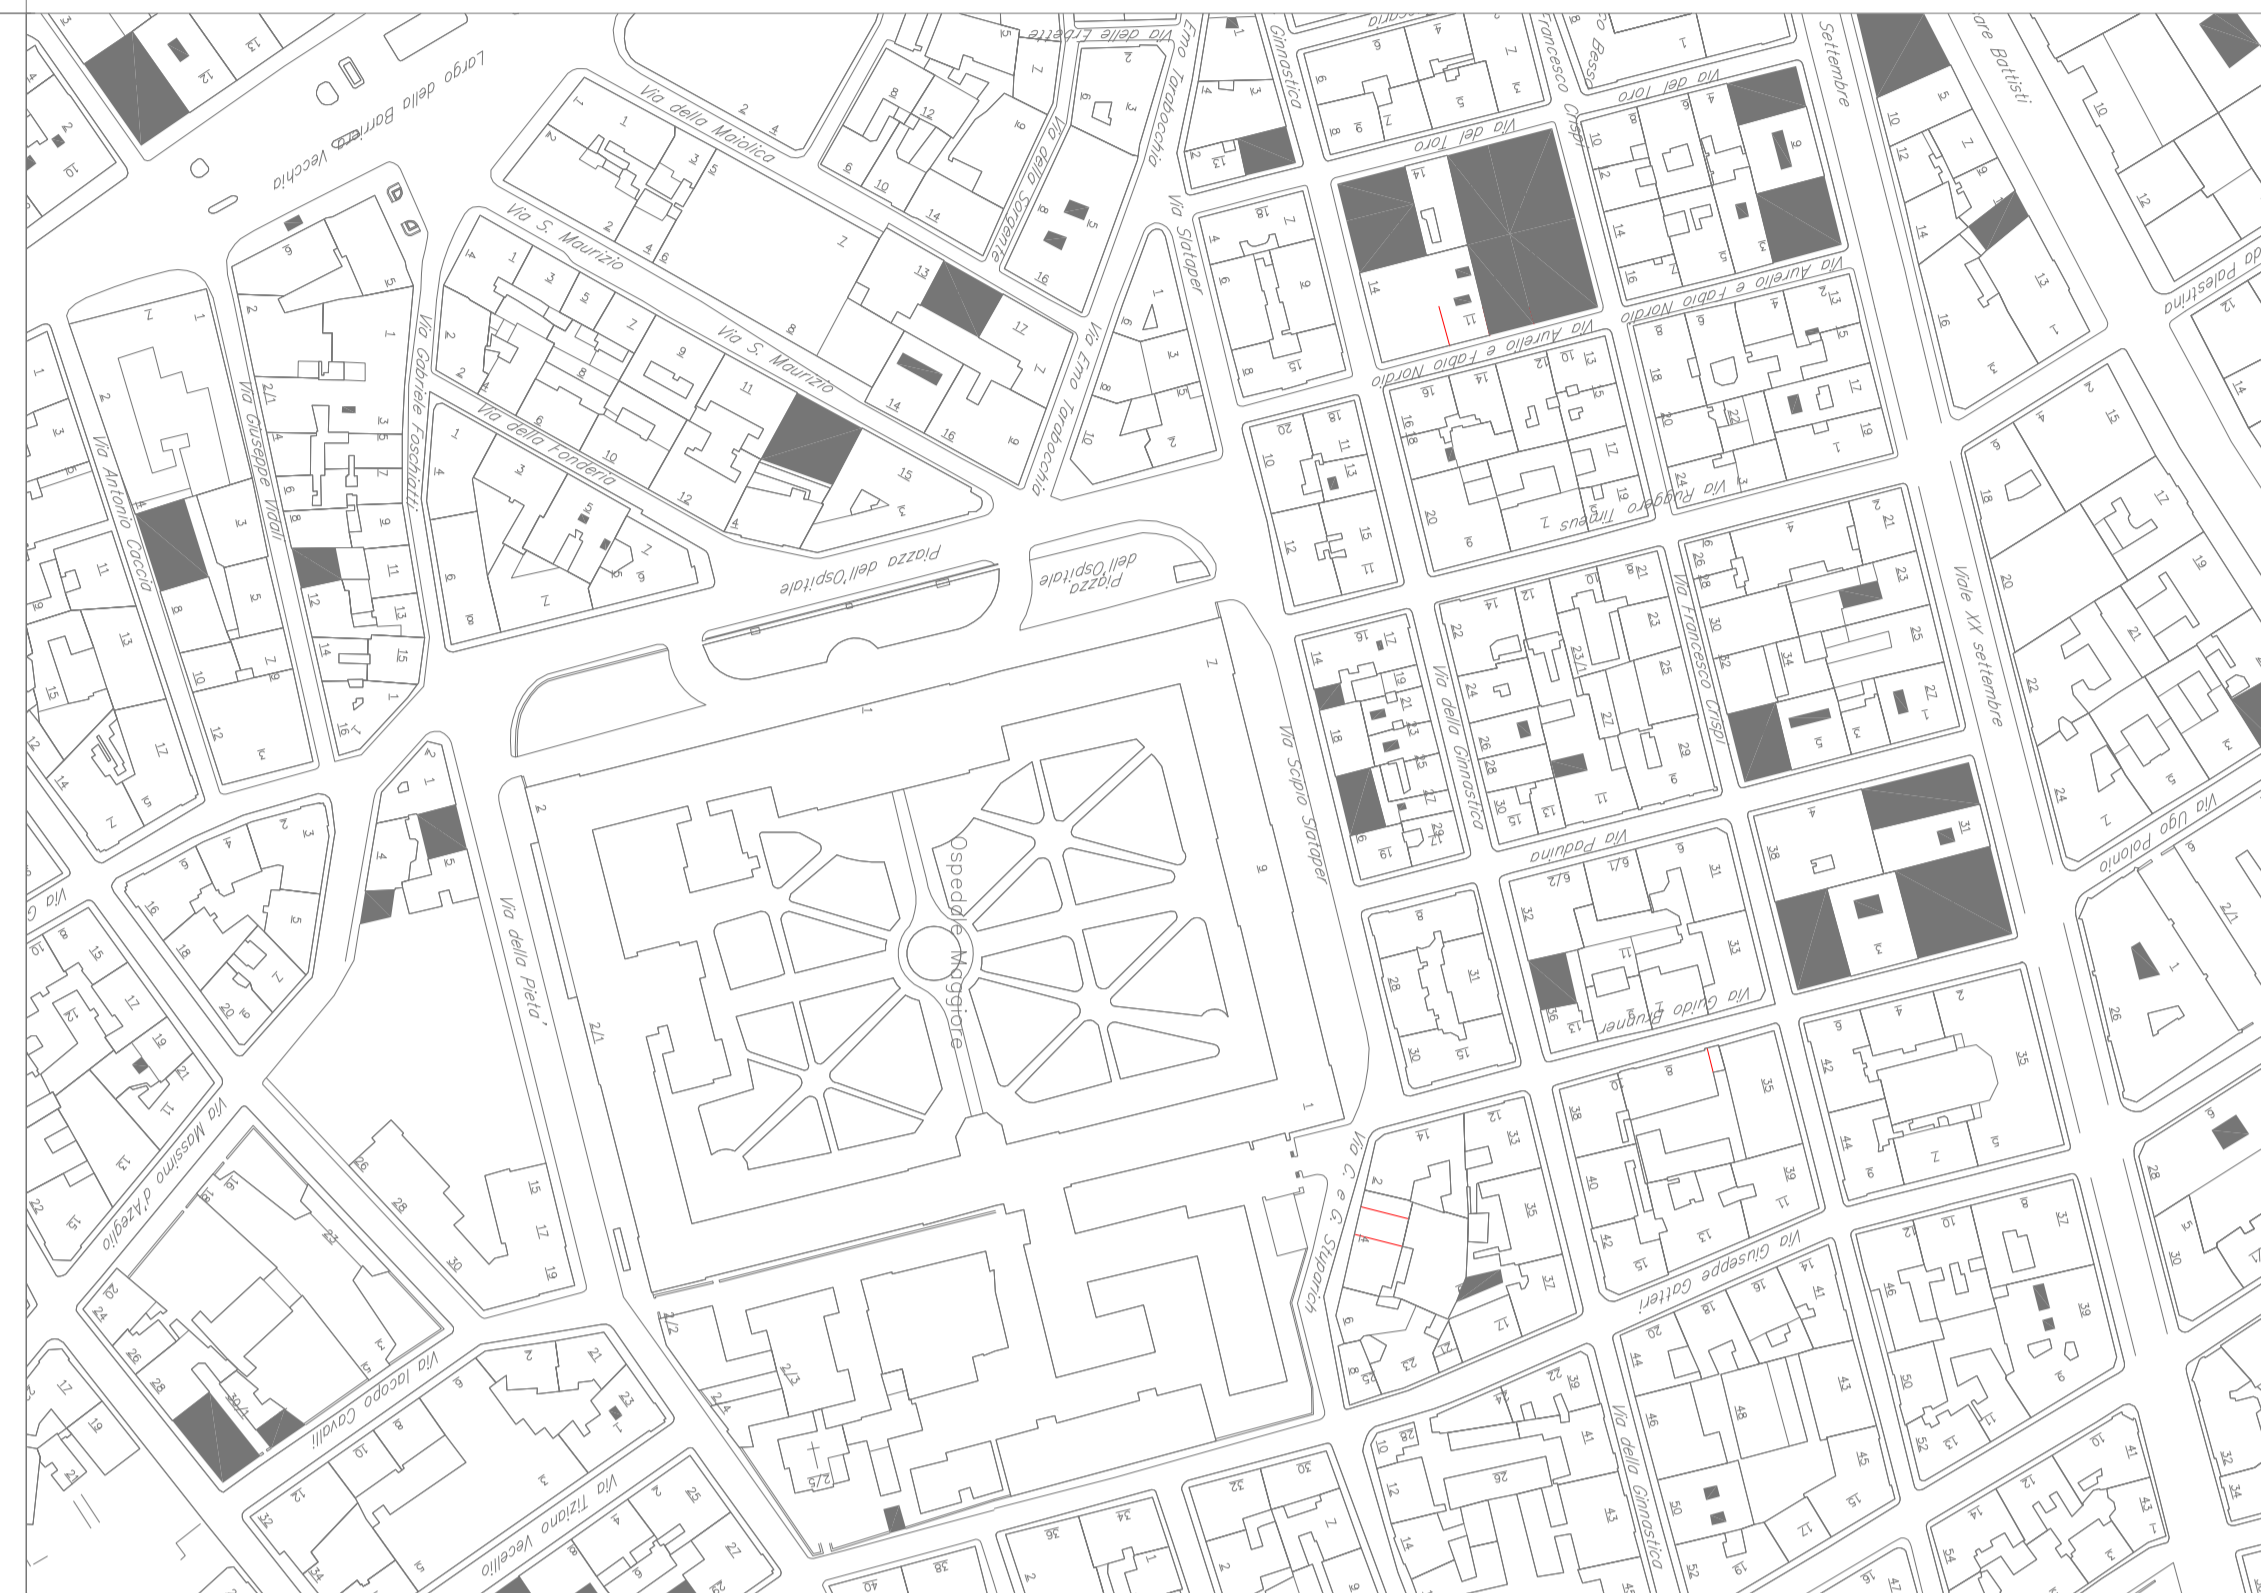

Comune di Trieste  
 piazza Unità d'Italia 4  
 34121 Trieste  
 Tel. 0422/20111  
 fax 0422/20111  
 partita iva 00210240321

AREA LAVORI PUBBLICI  
 SERVIZIO STRADE

PROGETTO ESECUTIVO  
 MANUTENZIONI STRAORDINARIE STRADE  
 ANNO 2016 – CODICE OPERA 14006

PROGETTATO, REDATTO E DISEGNATO  
 dott. ing. Lucio Folin  
 geom. Edgardo Reggente

IL DIRETTORE TECNICO DI SERVIZIO  
 dott. ing. Enrico Corfese

PLANIMETRIA GENERALE

TAVOLA	FILE REF.	DATA
1	SCALA	settembre 2016

