

COD. OPERA N. 16083

L.R. 20/05 ADEGUAMENTO ASILI NIDO ZUCCHERO FILATO E VERDENIDO

NIDO D'INFANZIA "ZUCCHERO FILATO"
VICOLO DELL'EDERA N.1

PROGETTISTI	dott. Ing. Diego Briganti
	geom. Angelo Micillo
COORDINATORE IN PROGETTAZIONE	dott. arch. Iunior Sergio Russignan
DISEGNI	geom. Angelo Micillo

IL RESPONSABILE DEL PROCEDIMENTO:
 dott. Enrico Conig


PROGETTO ESECUTIVO

**ESTRATTO PIANO MULLER - PLANIMETRIA GENERALE -
 PIANTE PIANO TERRA E PRIMO - PROSPETTI- PARTICOLARE**



TAVOLA	FILE RIF.
Z	
SCALA	DATA
1:2000 - 1:500 - 1:100 - 1:200 - 1:10	NOVEMBRE 2016

Trieste


ESTRATTO PIANO MULLER

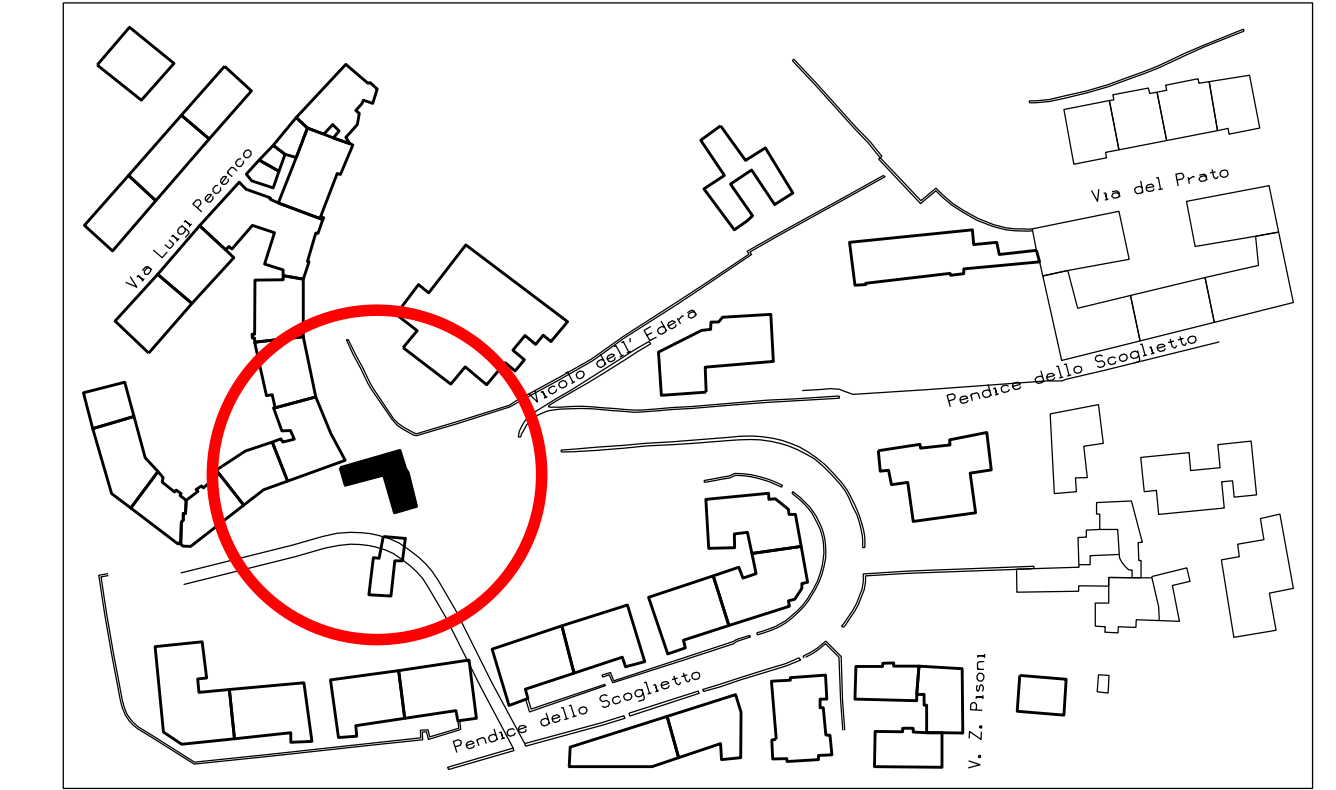

PLANIMETRIA GENERALE

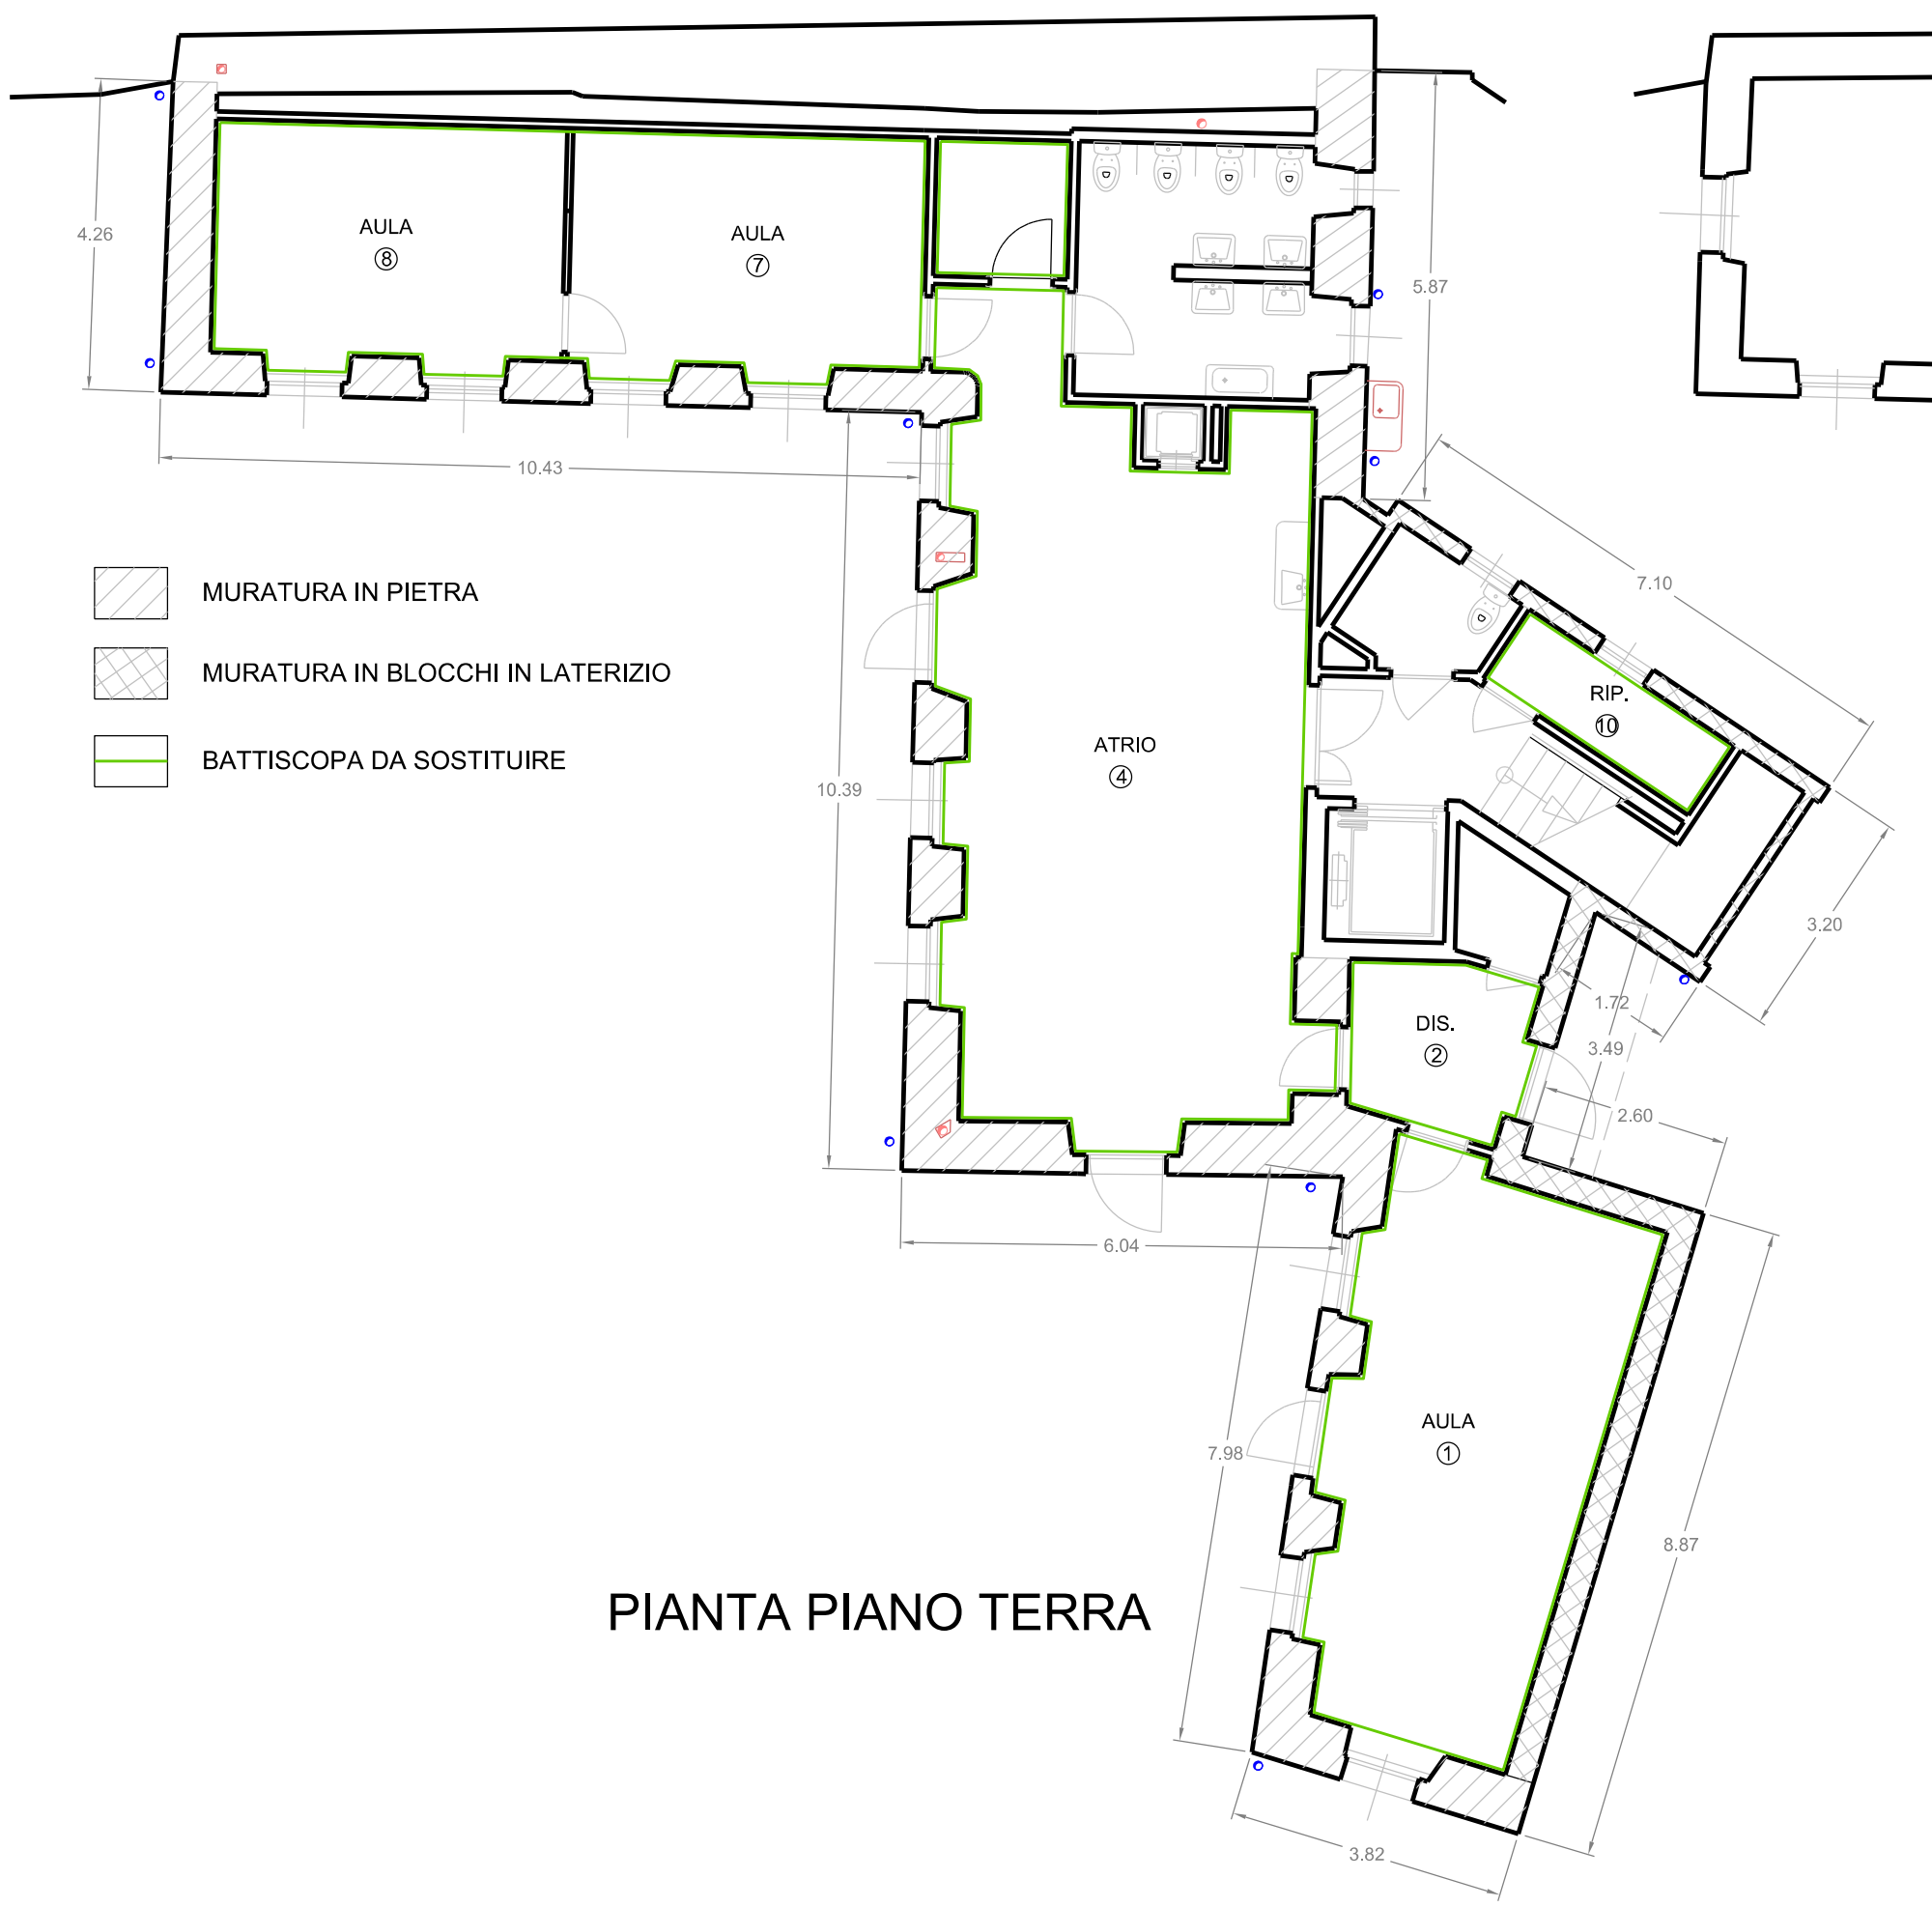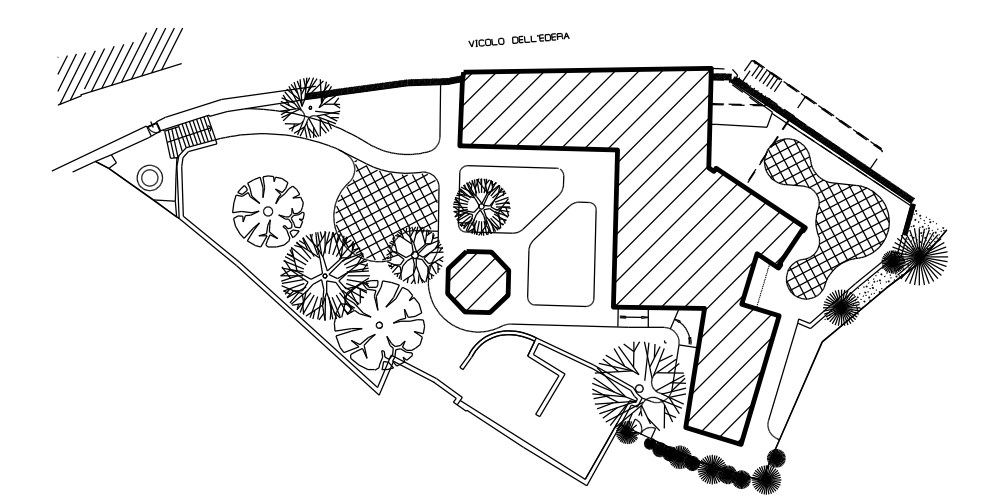


PIANTA PIANO TERRA

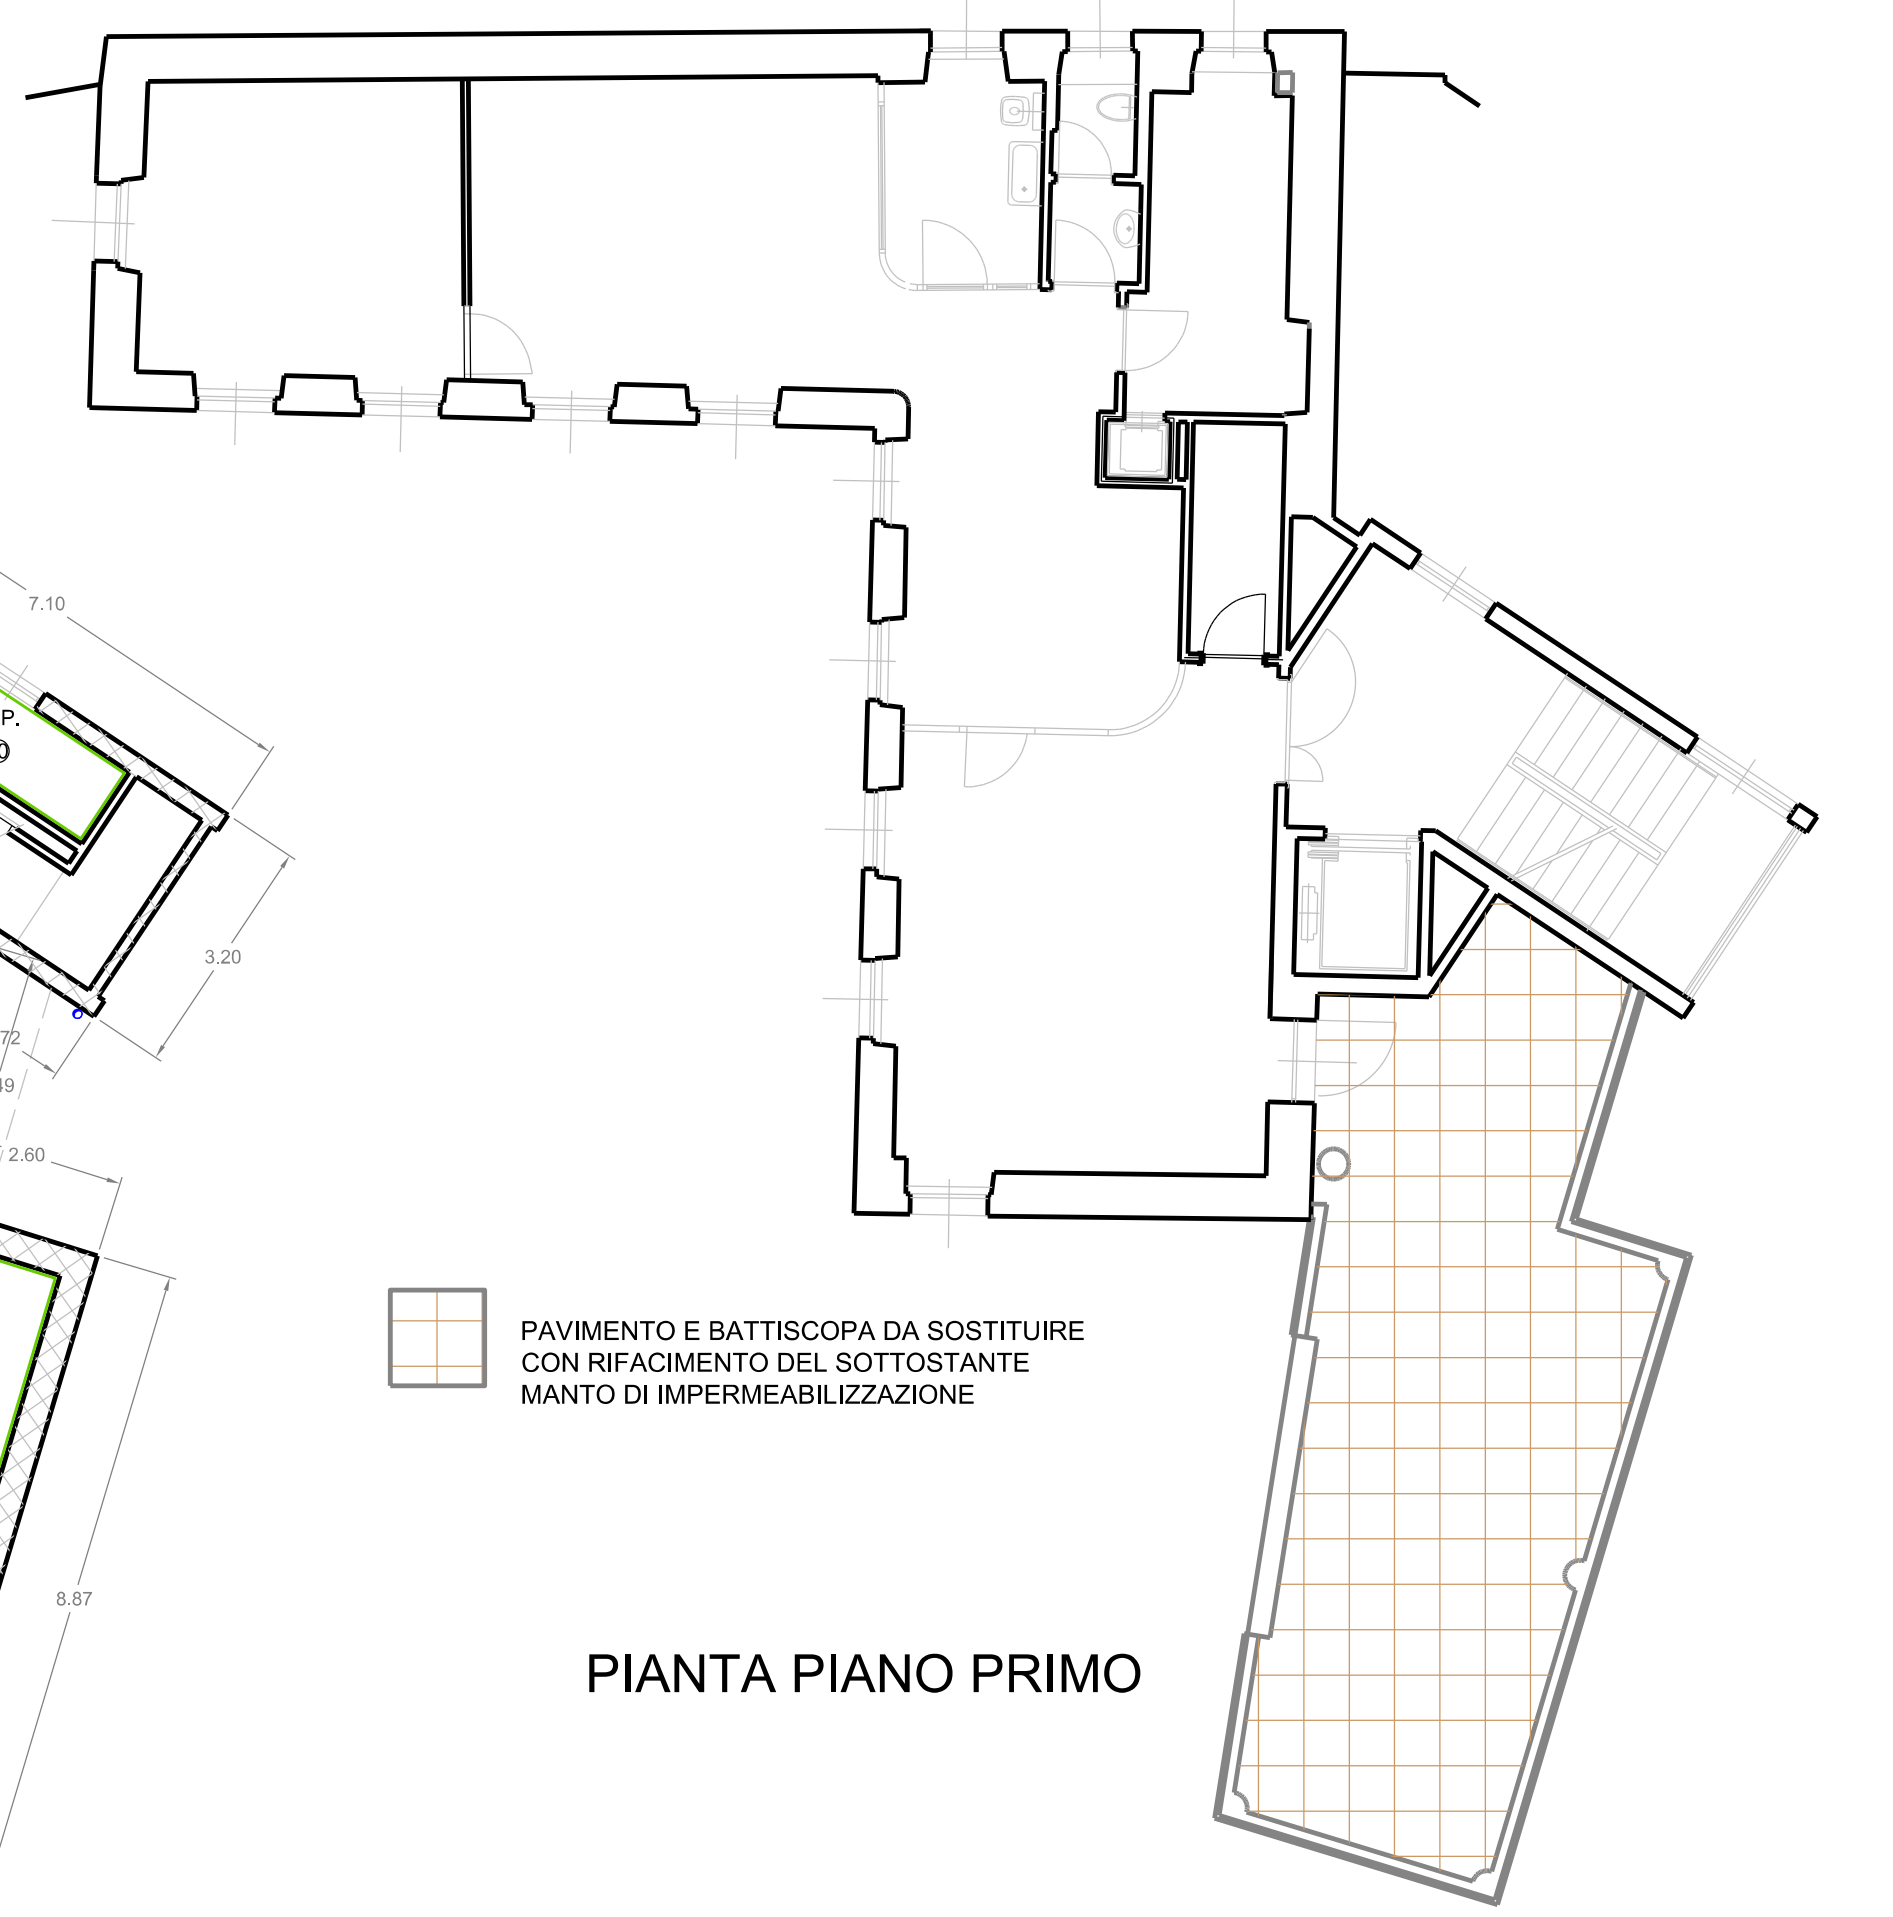


PIANTA PIANO PRIMO

INDICAZIONI PROSPETTI

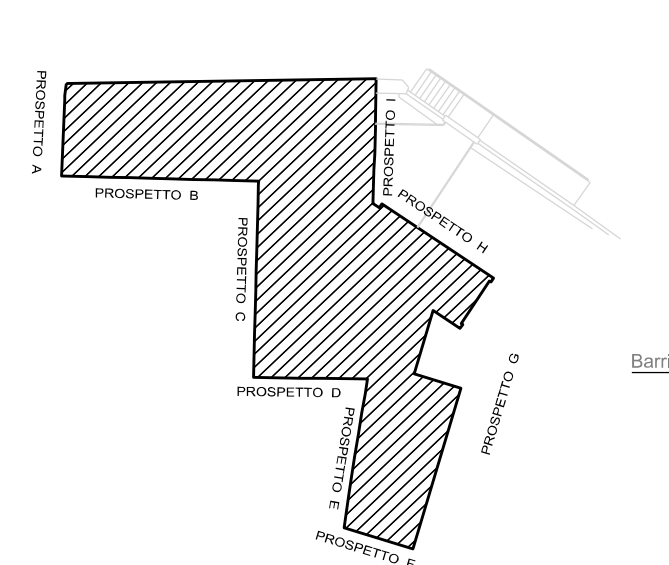


OPERE DA ESEGUIRE:


1. FORMAZIONE DELLA BARRIERA PETER COX;
2. RIMOZIONE DELLA ZOCCALATURA ESISTENTE E DEGLI INTONACI AMMALORATI DA AMBO I LATI E COMPRESI LE SPALLETTE DELLE PORTE E DELLE FINESTRE, PER L'ALTEZZA MINIMA DI CIRCA MT. 1,50;
3. REINTONACATURA AD AVVENUTA ASCIUGATURA DELLE MURATURE TRATTATE.

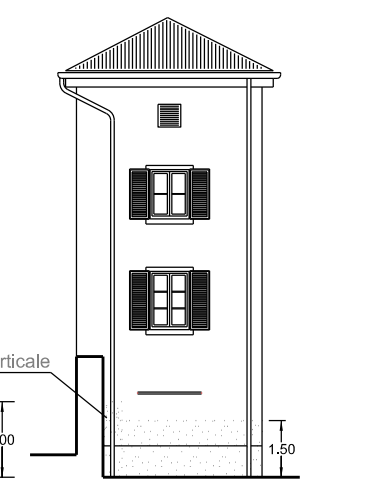


PROSPETTO A

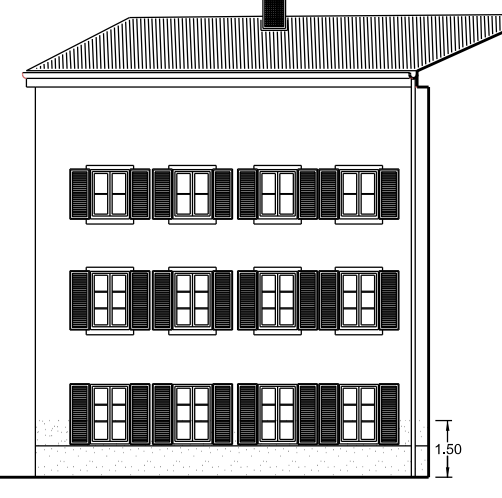


PROSPETTO B

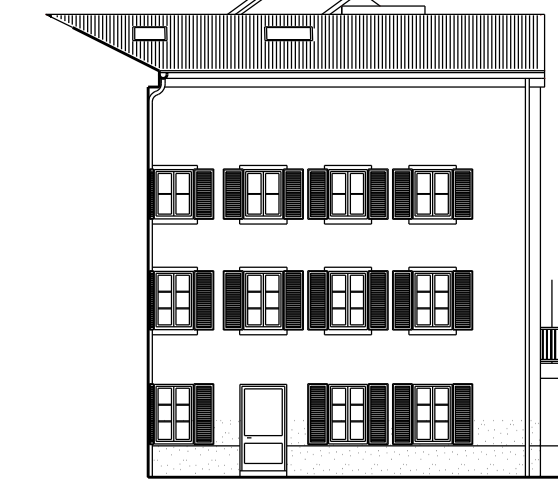


PROSPETTO C

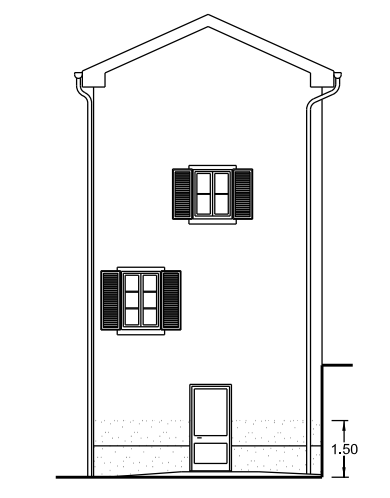

PROSPETTO D

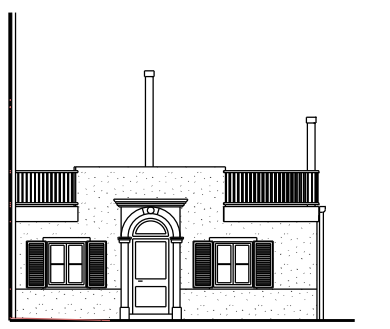


PROSPETTO E

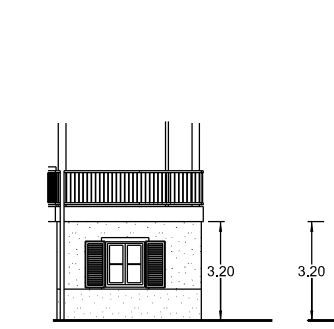

PROSPETTO F



PROSPETTO G - I

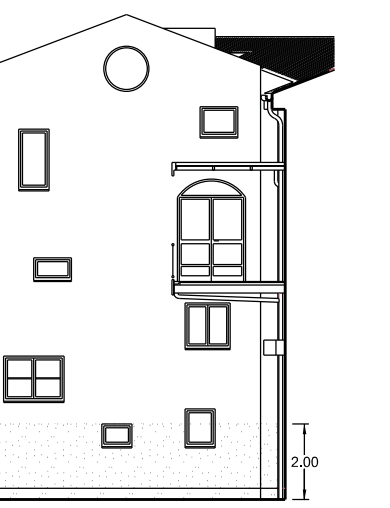

PROSPETTO H

**PARTICOLARE COSTRUTTIVO
 MODIFICA PAVIMENTAZIONE ESISTENTE
 A FILO MURATURA EDIFICIO**

