



Comune di Trieste  
piazza Unità d'Italia 4  
34121 Trieste  
tel. 040/6751  
www.comune.trieste.it  
partita iva 00210240321

AREA LAVORI PUBBLICI, FINANZA DI PROGETTO  
E PARTENARIATI  
SERVIZIO EDILIZIA SCOLASTICA E SPORTIVA,  
PROGRAMMI COMPLESSI

CODICE OPERA 03073  
SCUOLA ELEMENTARE GRBEC, DE MARCHI, MAT. SLO.  
RISTRUTTURAZIONE  
3° LOTTO 2° STRALCIO

PROGETTISTA E COORDINATORE

dott. arch. Giorgio Krecic

COPROGETTISTI

geom. Renzo Nordio

per. ind. Franco Stogaus

per. ind. Marco Caimi

DISEGNATORE

geom. Angelo Micillo

RESPONSABILE DEL PROCEDIMENTO

dott. arch. Marina Cassin

PROGETTO ESECUTIVO  
PROGETTO

Trieste

TAVOLA

4



PARTICOLARE RECINZIONE

SCALA

1:10 - 1:2


DATA

LUGLIO 2017

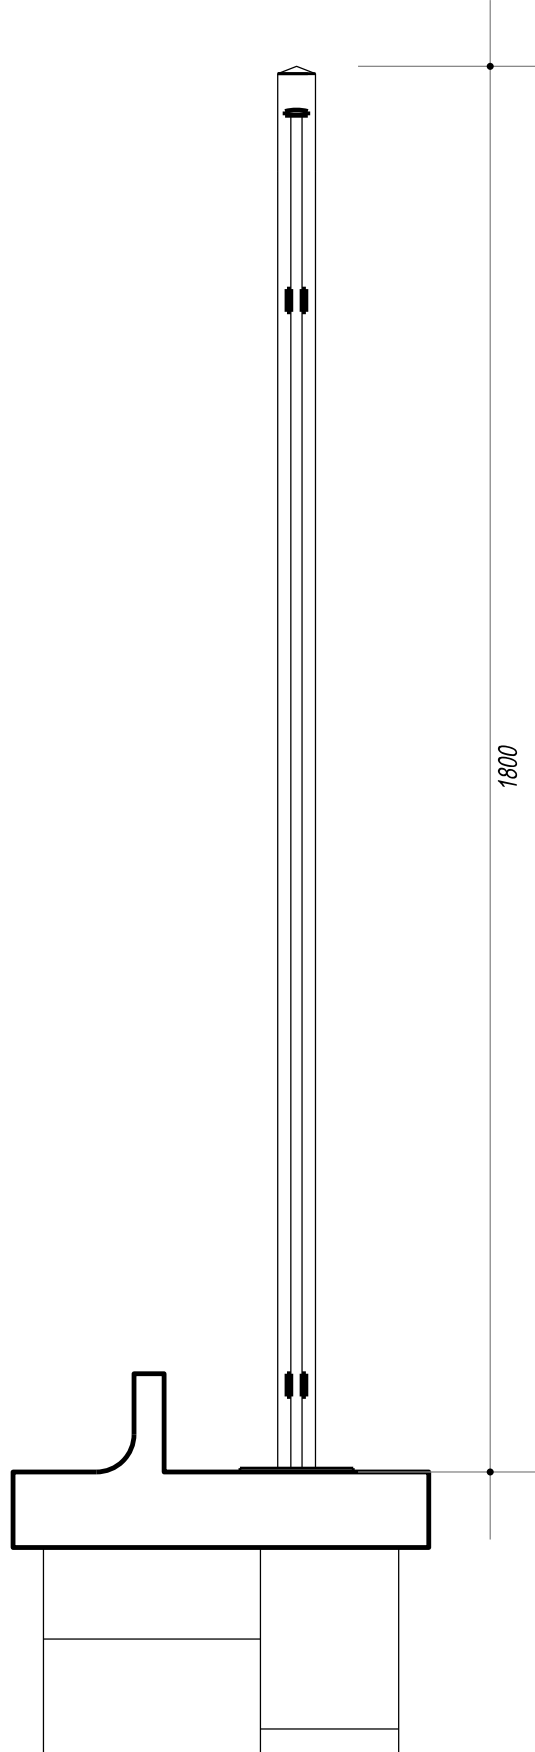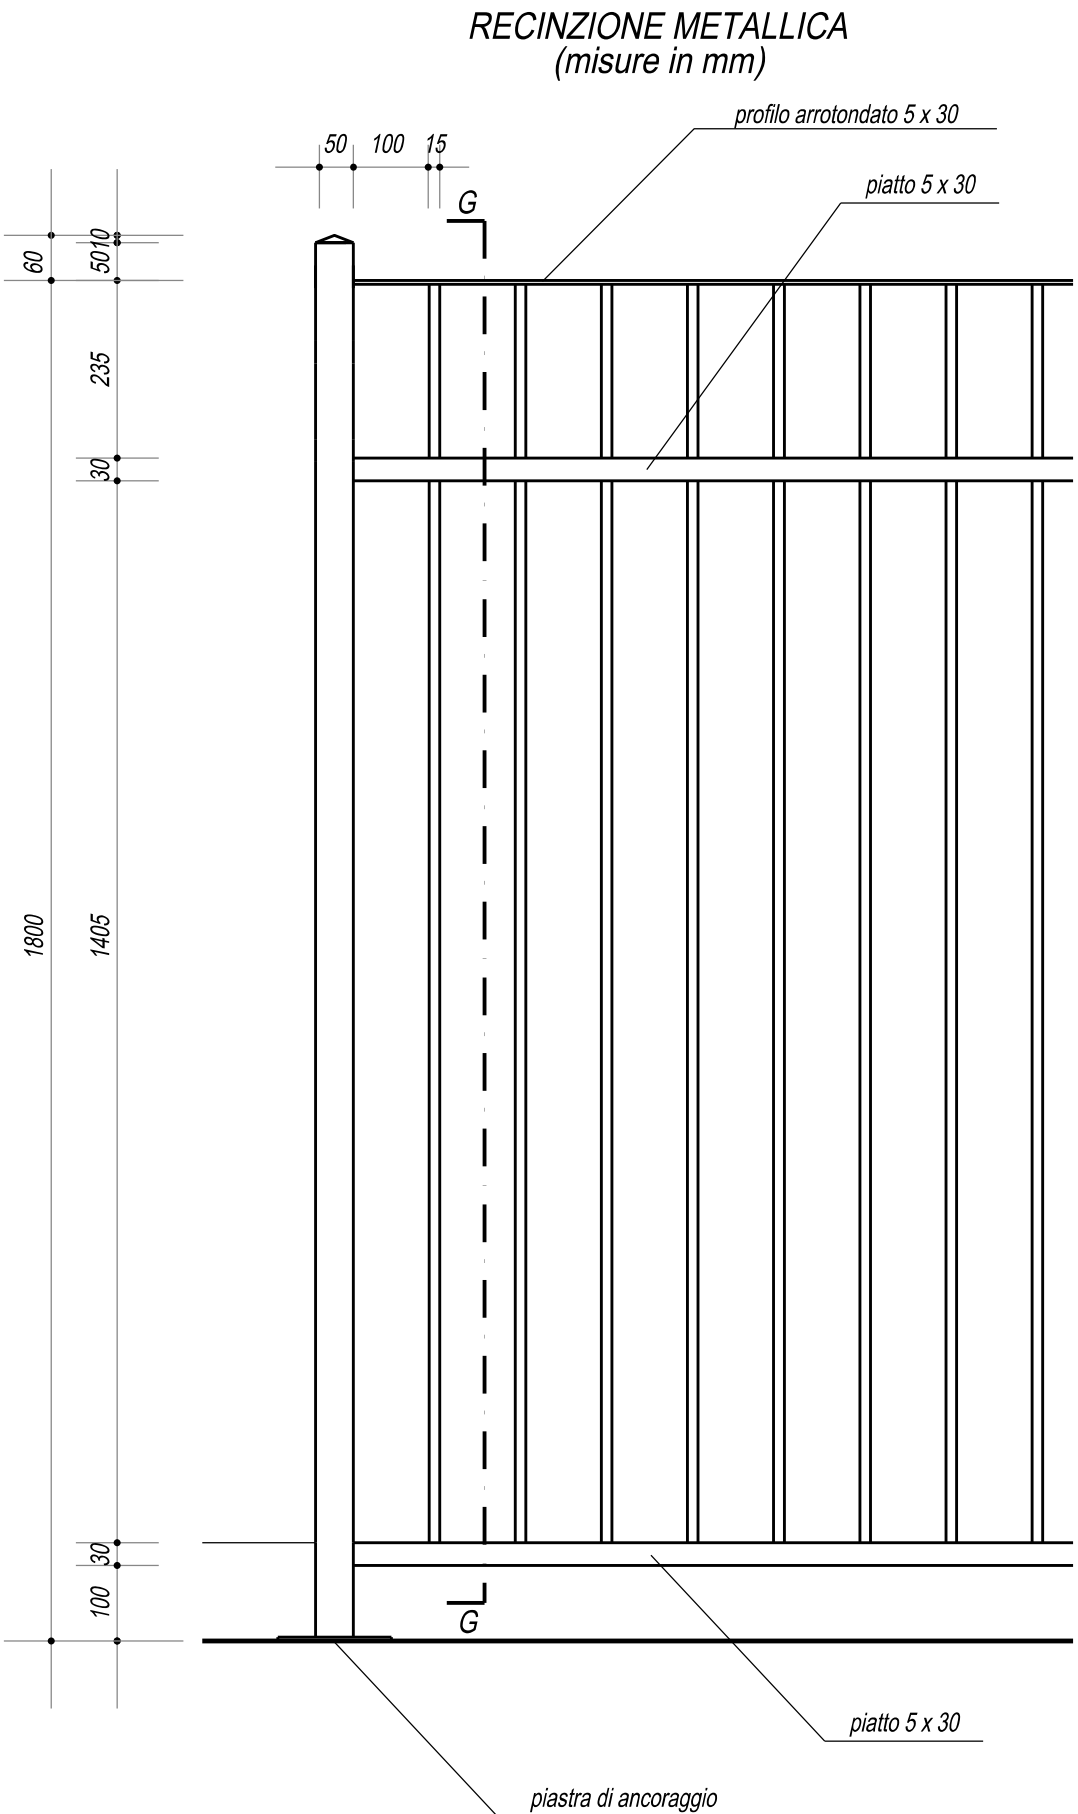


scala 1:10

SEZIONE G-G

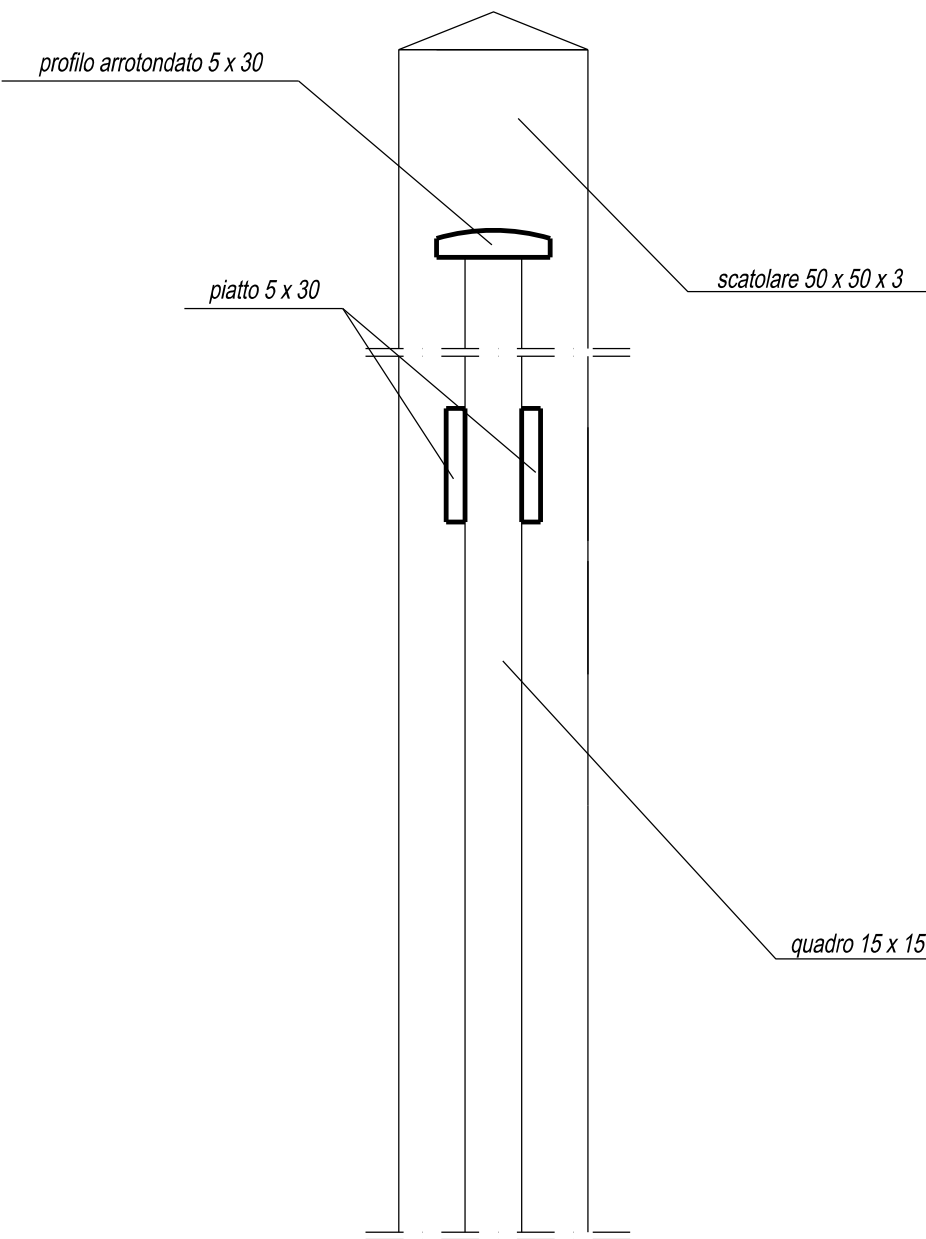

scala 1:2

RECINZIONE IN LEGNO  
(misure in mm)

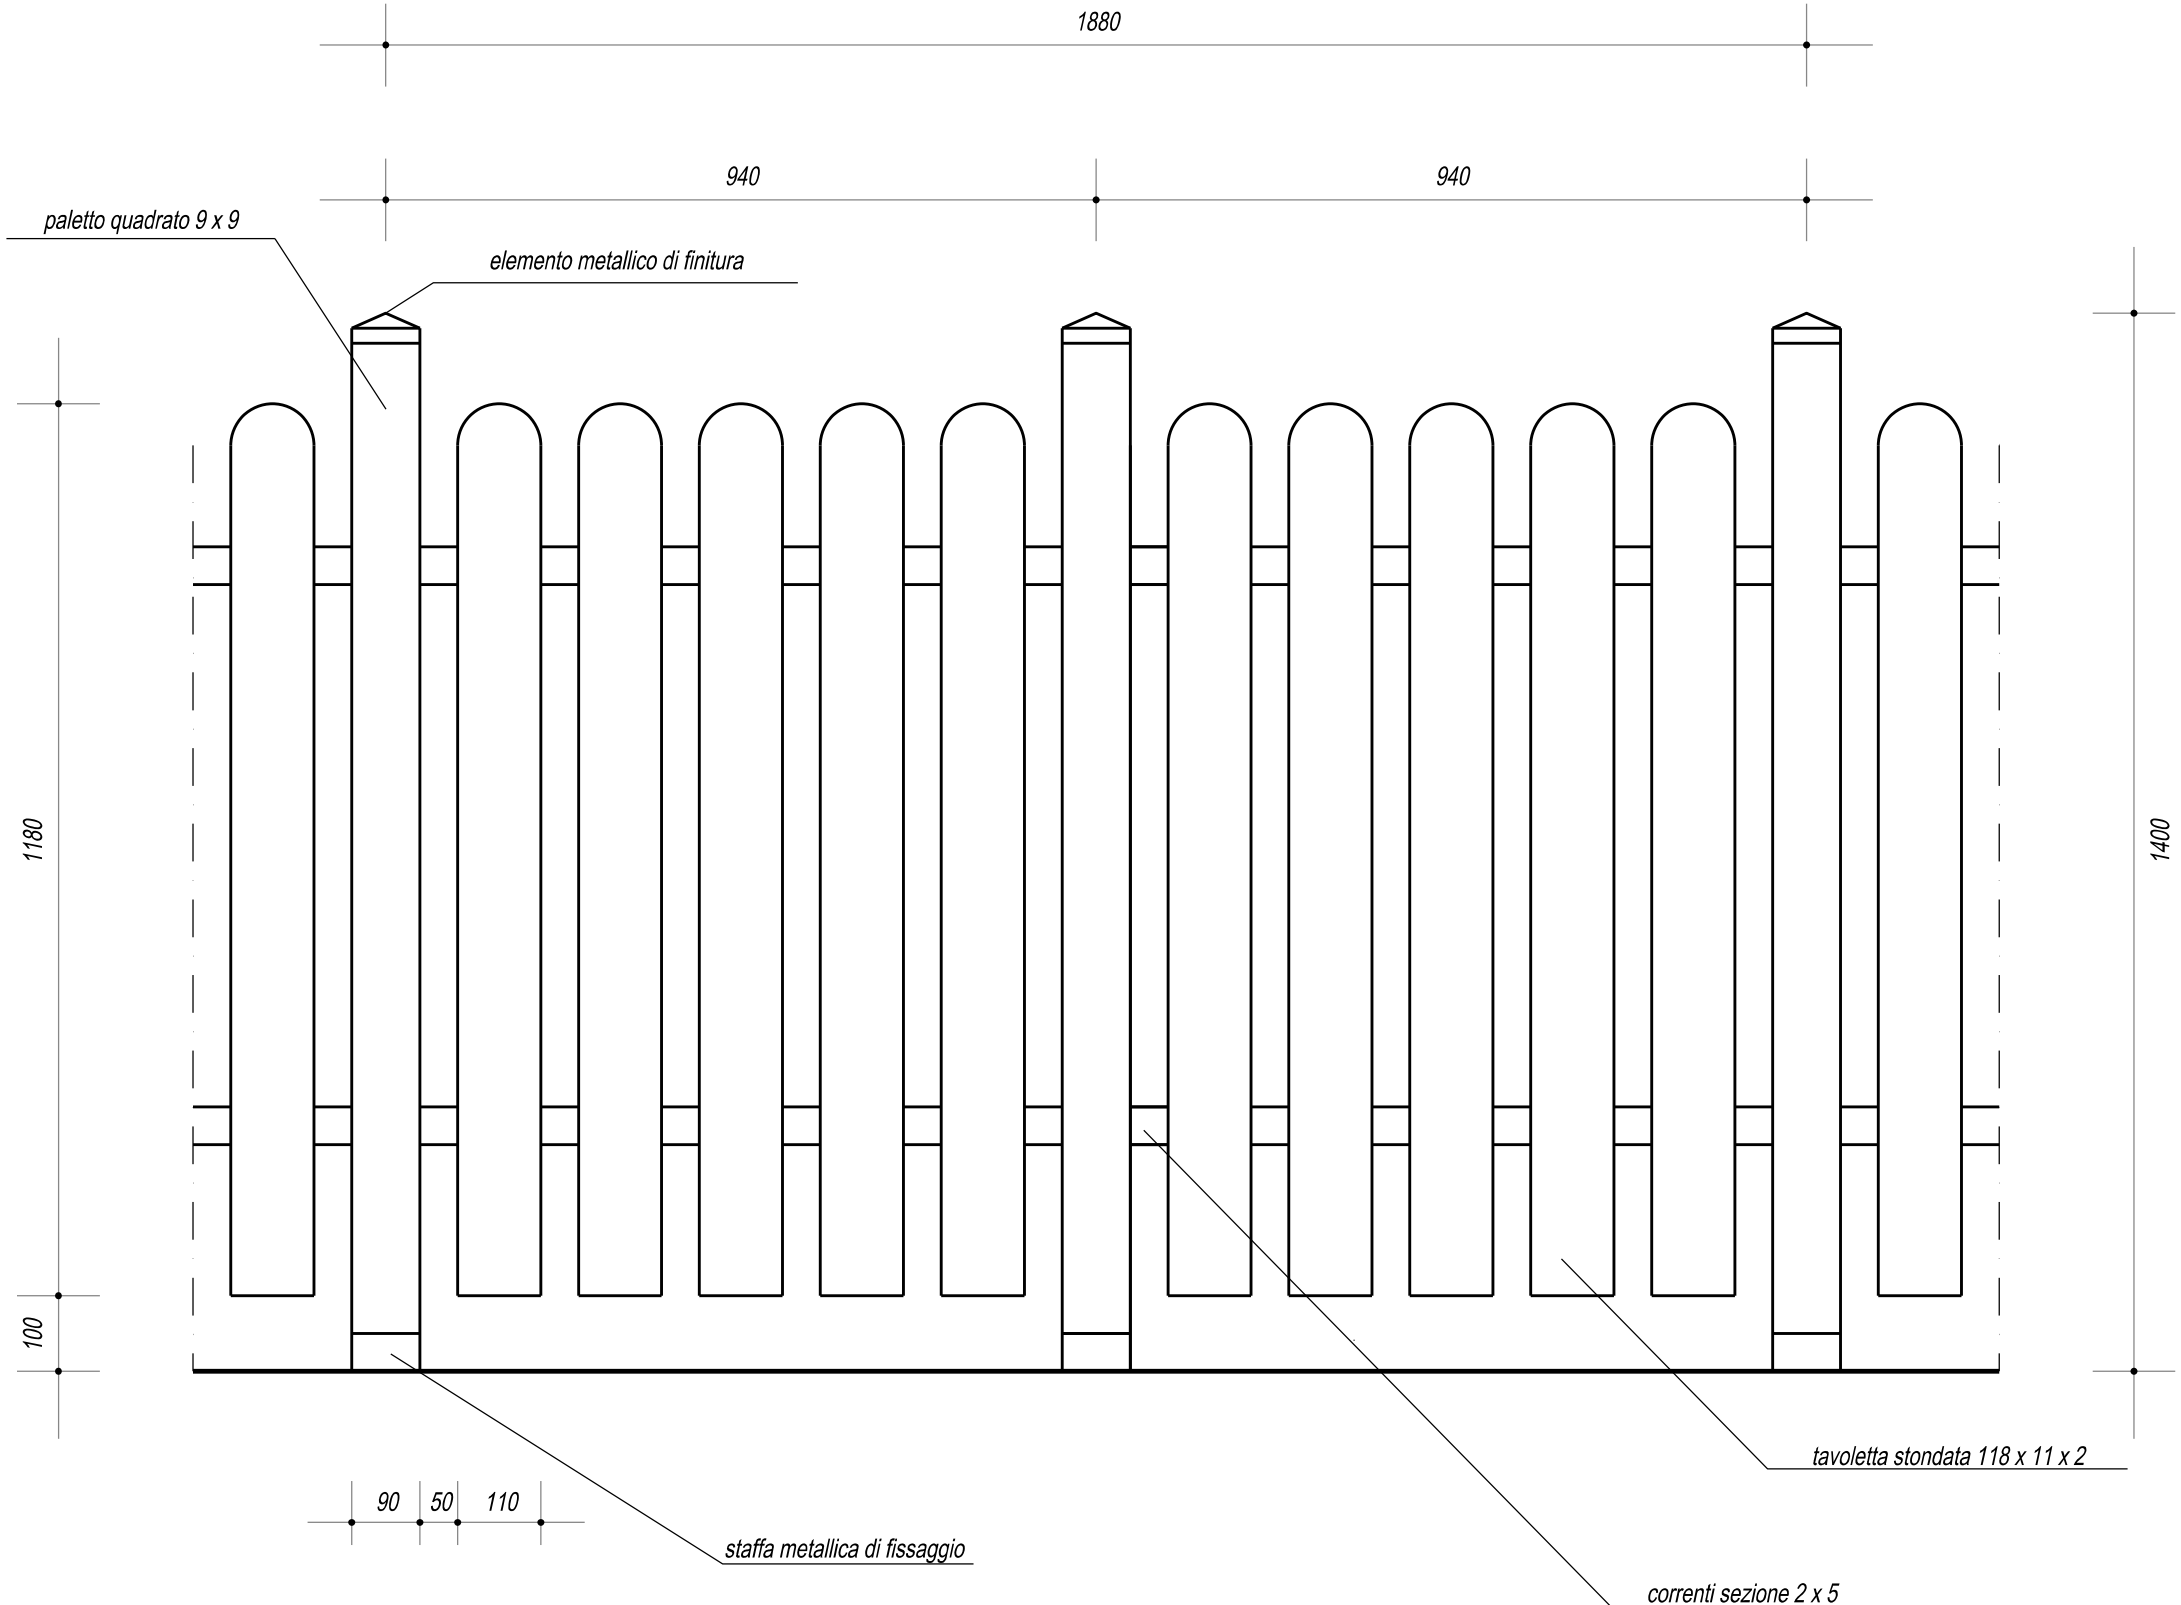

scala 1:10

# Elenco firmatari

ATTO SOTTOSCRITTO DIGITALMENTE AI SENSI DEL D.P.R. 445/2000 E DEL D.LGS. 82/2005 E SUCCESSIVE MODIFICHE E INTEGRAZIONI

Questo documento è stato firmato da:

NOME: CASSIN MARINA  
CODICE FISCALE: CSSMRN56A52B160C  
DATA FIRMA: 09/08/2017 11:40:18  
IMPRONTA: 34CDBD35870A41FCC79BE32442E91D3C00041B2F98A1559421D146E17AFBCD8C  
00041B2F98A1559421D146E17AFBCD8CE7C2AD93D85BA520F7BEA078FEA62D94  
E7C2AD93D85BA520F7BEA078FEA62D945A86A4D7D167104FCDC053E166DDABE3  
5A86A4D7D167104FCDC053E166DDABE373EE05DF7832E6E79124A7C10D488329

NOME: TERRANOVA SANTI  
CODICE FISCALE: TRRSNT56A17C351S  
DATA FIRMA: 20/09/2017 19:01:32  
IMPRONTA: 1CA7011EC15DBC9A2A25BE386B9570ABE7185B294168E4679B8A11AC68E9FD55  
E7185B294168E4679B8A11AC68E9FD55C158E5C52DA6DA995537A4390C2F9E52  
C158E5C52DA6DA995537A4390C2F9E52C10EFEED9F8CD9C1AC3A85AC9451004B  
C10EFEED9F8CD9C1AC3A85AC9451004B73F2AD04EA0013E3F6FDE26262AD166D

NOME: ROBERTI PIERPAOLO  
CODICE FISCALE: RBRPPL80B05L424F  
DATA FIRMA: 20/09/2017 19:30:33  
IMPRONTA: 570BA9C69721E5D85AF1AD58682189BAECC5F7E2D06F29E4A91E38C1C408EA6E  
ECC5F7E2D06F29E4A91E38C1C408EA6EAE0807A098CDF4124E9614BEBE9C2BDD  
AE0807A098CDF4124E9614BEBE9C2BDD829175A8E1B8D953BA6963896A384D7  
B829175A8E1B8D953BA6963896A384D7B5AA48916F8DF31541361E47F77F614E