

**Agenzia del Territorio
CATASTO FABBRICATI
Ufficio Provinciale di
Trieste**

Dichiarazione protocollo n. _____ del _____
 Planimetria di u.i.u. in Comune di Trieste
 Via San Vito


Identificativi Catastali:
 Sezione: V
 Foglio: 21
 Particella: 5236/2
 Subalterno: 2

Compilata da:
 Pockaj Mauro
 Iscritto all'albo
 Geometri
 Prov. Trieste



Scheda n. 1 Scala 1:200


Planta pianoterra
 ente "II"
 h= 3.00 ml.

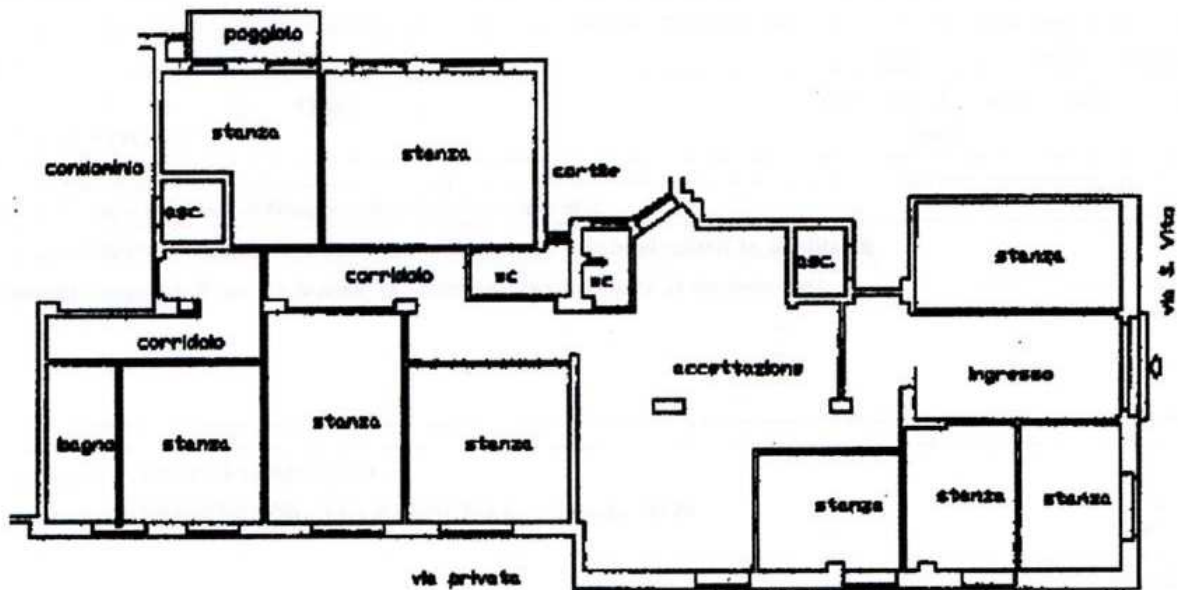

Planta scantinato
 ente "II" scala 1:200

hmedia = 1.40 ml.

h= 2.50 ml.

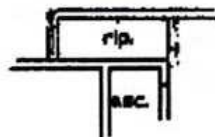

Elenco firmatari

ATTO SOTTOSCRITTO DIGITALMENTE AI SENSI DEL D.P.R. 445/2000 E DEL D.LGS. 82/2005 E SUCCESSIVE MODIFICHE E INTEGRAZIONI

Questo documento è stato firmato da:

NOME: SILLA MAURO

CODICE FISCALE: SLLMRA56S01L424F

DATA FIRMA: 23/07/2014 12:54:45

IMPRONTA: 650BDA2FEFA49DB09FBCAB00415A7817D155AE4B3120903044FCA0DE9678E4DF
D155AE4B3120903044FCA0DE9678E4DFD83508B2E41BF2745ABB32FE8FD86CCD
D83508B2E41BF2745ABB32FE8FD86CCD79ADE276FD3CB41E3D0AB4CDD3271C8E
79ADE276FD3CB41E3D0AB4CDD3271C8E6221A19949D4D9E4E56E43DD7D7AE7F8

NOME: SILLA MAURO

CODICE FISCALE: SLLMRA56S01L424F

DATA FIRMA: 23/07/2014 15:34:15

IMPRONTA: 72D8C821216F0897AABCEFA9F811349A4735A0395913D587C8D442F0F9F0553E
4735A0395913D587C8D442F0F9F0553ED77CB87B691BE4D24665E7C8E0077819
D77CB87B691BE4D24665E7C8E00778193FC7B944629E50D3AF0DE596BF57B83F
3FC7B944629E50D3AF0DE596BF57B83F9B522C4D3691BF0FEB23D15A522521F5