



comune di trieste

piazza Unità d'Italia 4

34121 Trieste

tel. 040 6751

www.comune.trieste.it

partita iva 00210240321

Area Lavori Pubblici

Servizio Spazi Aperti e Spazi Verdi Pubblici

Manutenzione ordinaria parchi urbani – anno 2015
(OPM I4M09) – V.P. 358

B - 7

CARTOGRAFIA AREA INTERVENTO
DI VILLA BAZZONI

Data : 24 ottobre 2014
PROGETTO DEFINITIVO - ESECUTIVO

Direttore del Servizio

dott. arch. Antonia Merizzi


Progettista

dott. for. Alfonso Tome

Collaboratore

per. agr. Ravara Renato

VIA DEI NAVALI

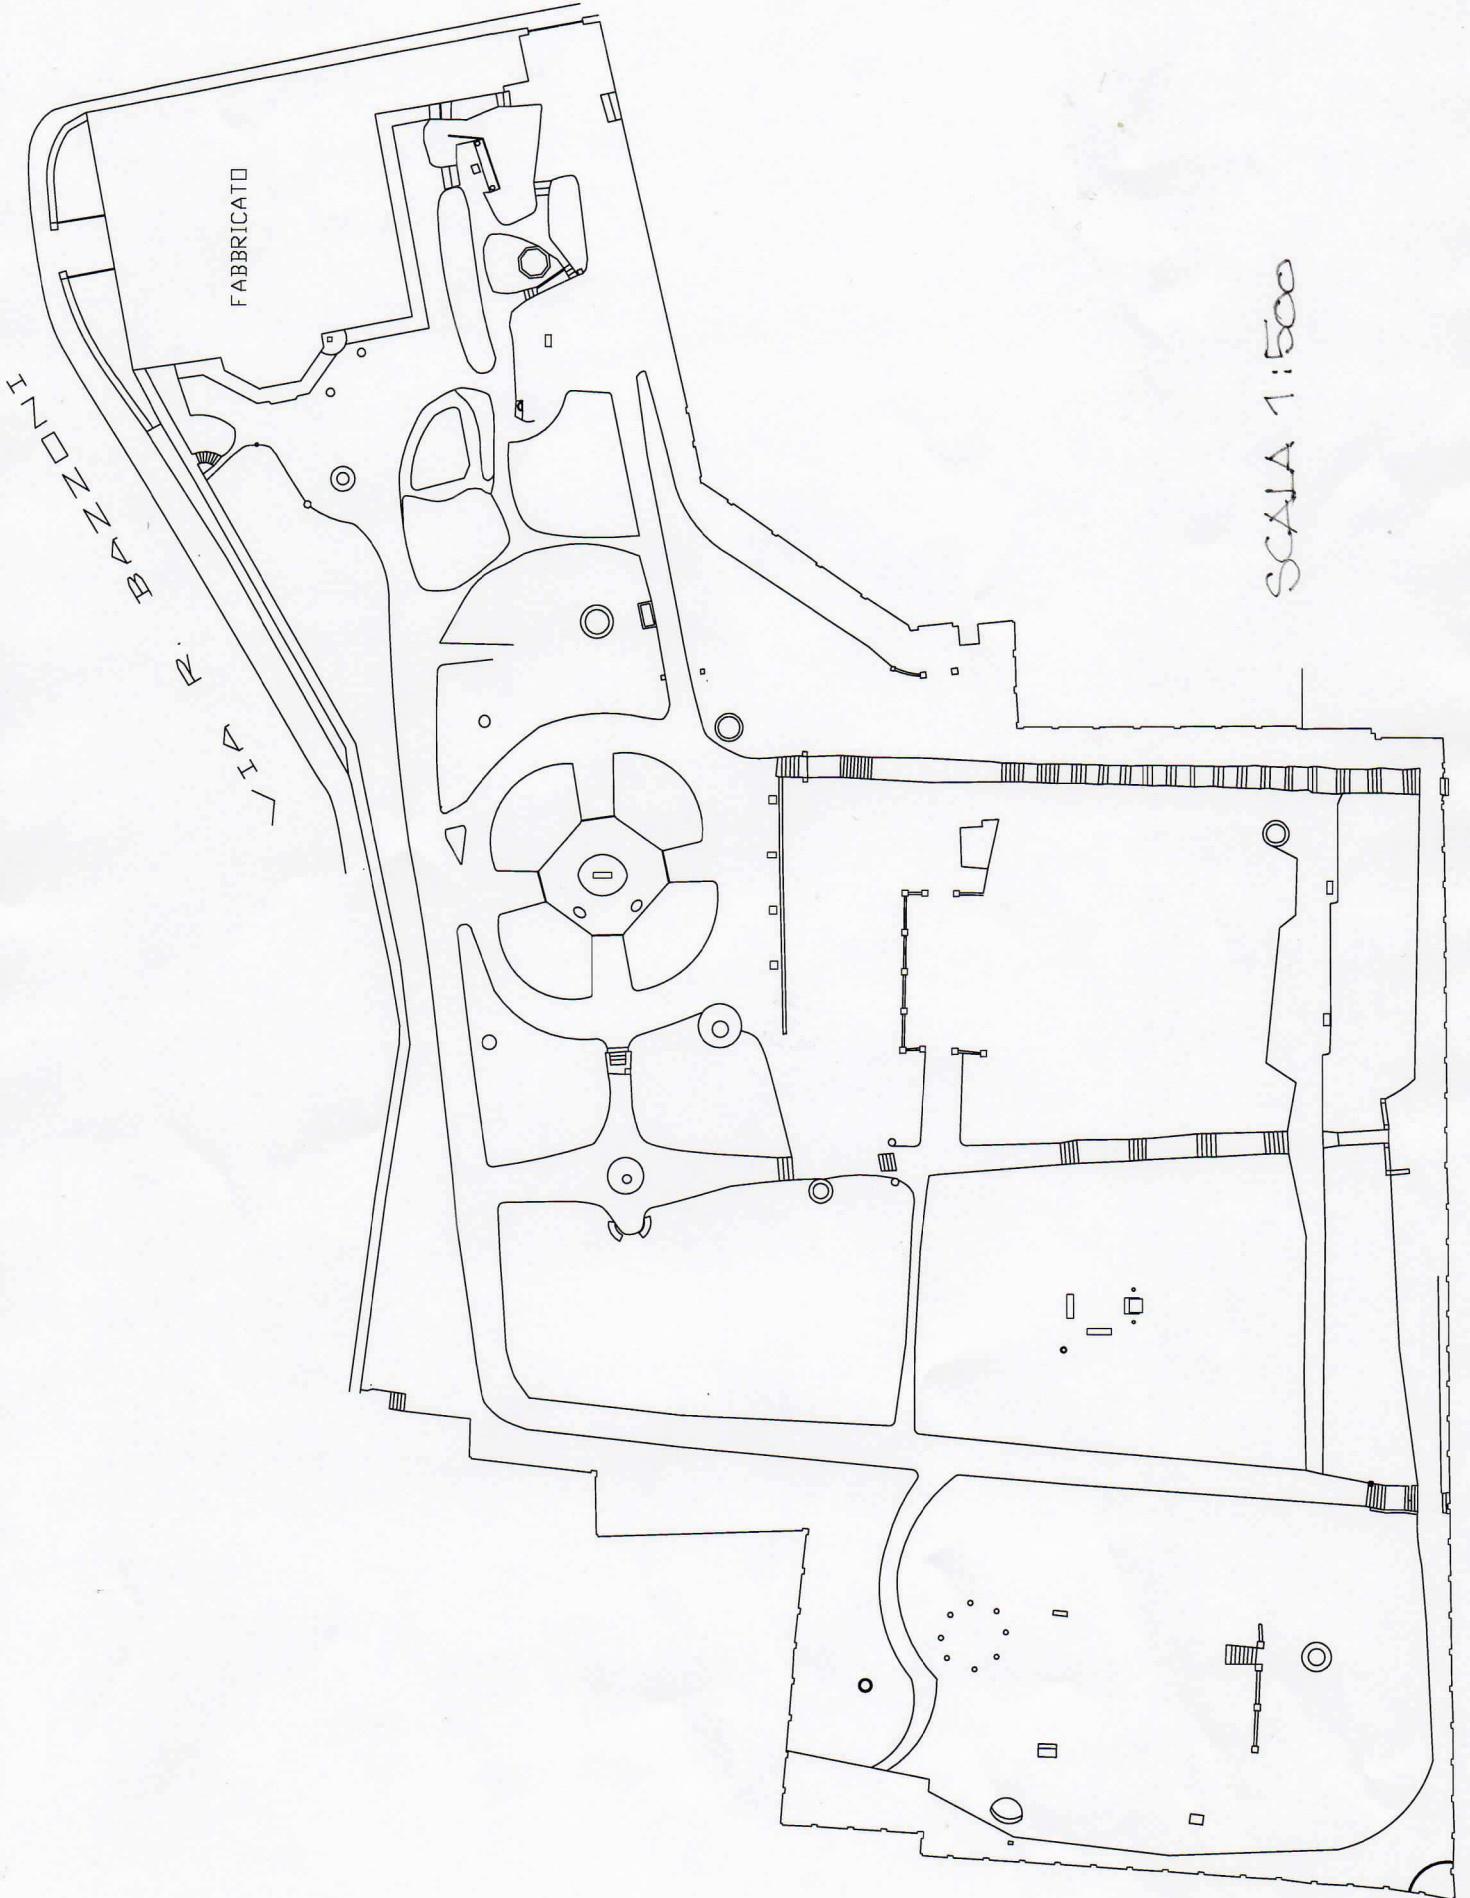

SCALA 1:500

Elenco firmatari

ATTO SOTTOSCRITTO DIGITALMENTE AI SENSI DEL D.P.R. 445/2000 E DEL D.LGS. 82/2005 E SUCCESSIVE MODIFICHE E INTEGRAZIONI

Questo documento è stato firmato da:

NOME: MERIZZI ANTONIA

CODICE FISCALE: MRZNTN52H53E507U

DATA FIRMA: 12/11/2014 17:07:57

IMPRONTA: B0BA2AC7F5D17BE674A59AEDB6CC8209C18F3D16CA2C53F349FC7CF743D00A82
C18F3D16CA2C53F349FC7CF743D00A82DEB17735825FD32FDAAA567F67329743
DEB17735825FD32FDAAA567F6732974356D243B550D92B91C18E20613AA31915
56D243B550D92B91C18E20613AA31915FC7DEDEFCCBB6469D20EDC4748265E07D