

PROGETTISTA E COORDINATORE
 dott. arch. Giorgio Krecic

COPROGETTISTI
 geom. Renzo Nordio
 per. ind. Marco Caimi
 per. ind. Franco Stogaus
 DISEGNATORE
 geom. Angelo Micillo




DIRETTORE DI SERVIZIO E RESPONSABILE DEL PROCEDIMENTO
 dott. ing. Giovanni Svava

**PROGETTO
 DEFINITIVO/ESECUTIVO**



TAVOLA **6** **STATO DI FATTO E DI PROGETTO:
 INQUADRAMENTO, PIANTE E SEZIONE**
 SCALA 1:1000 - 1:100 DATA APRILE 2015

Trieste


STATO DI FATTO

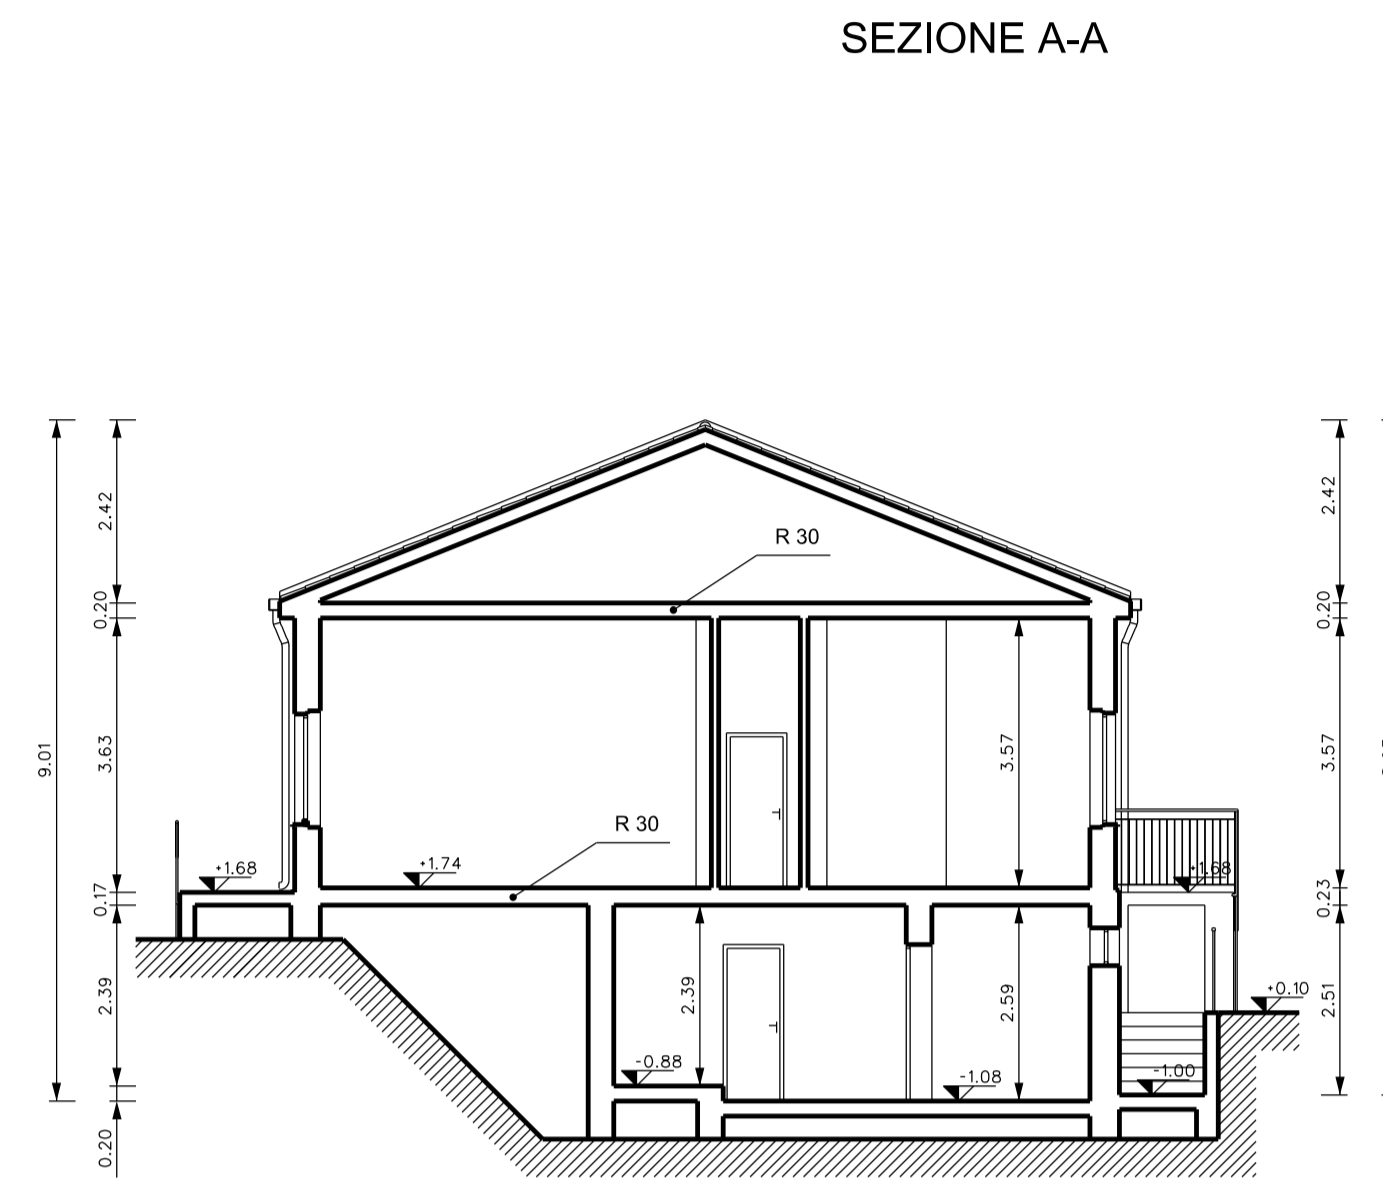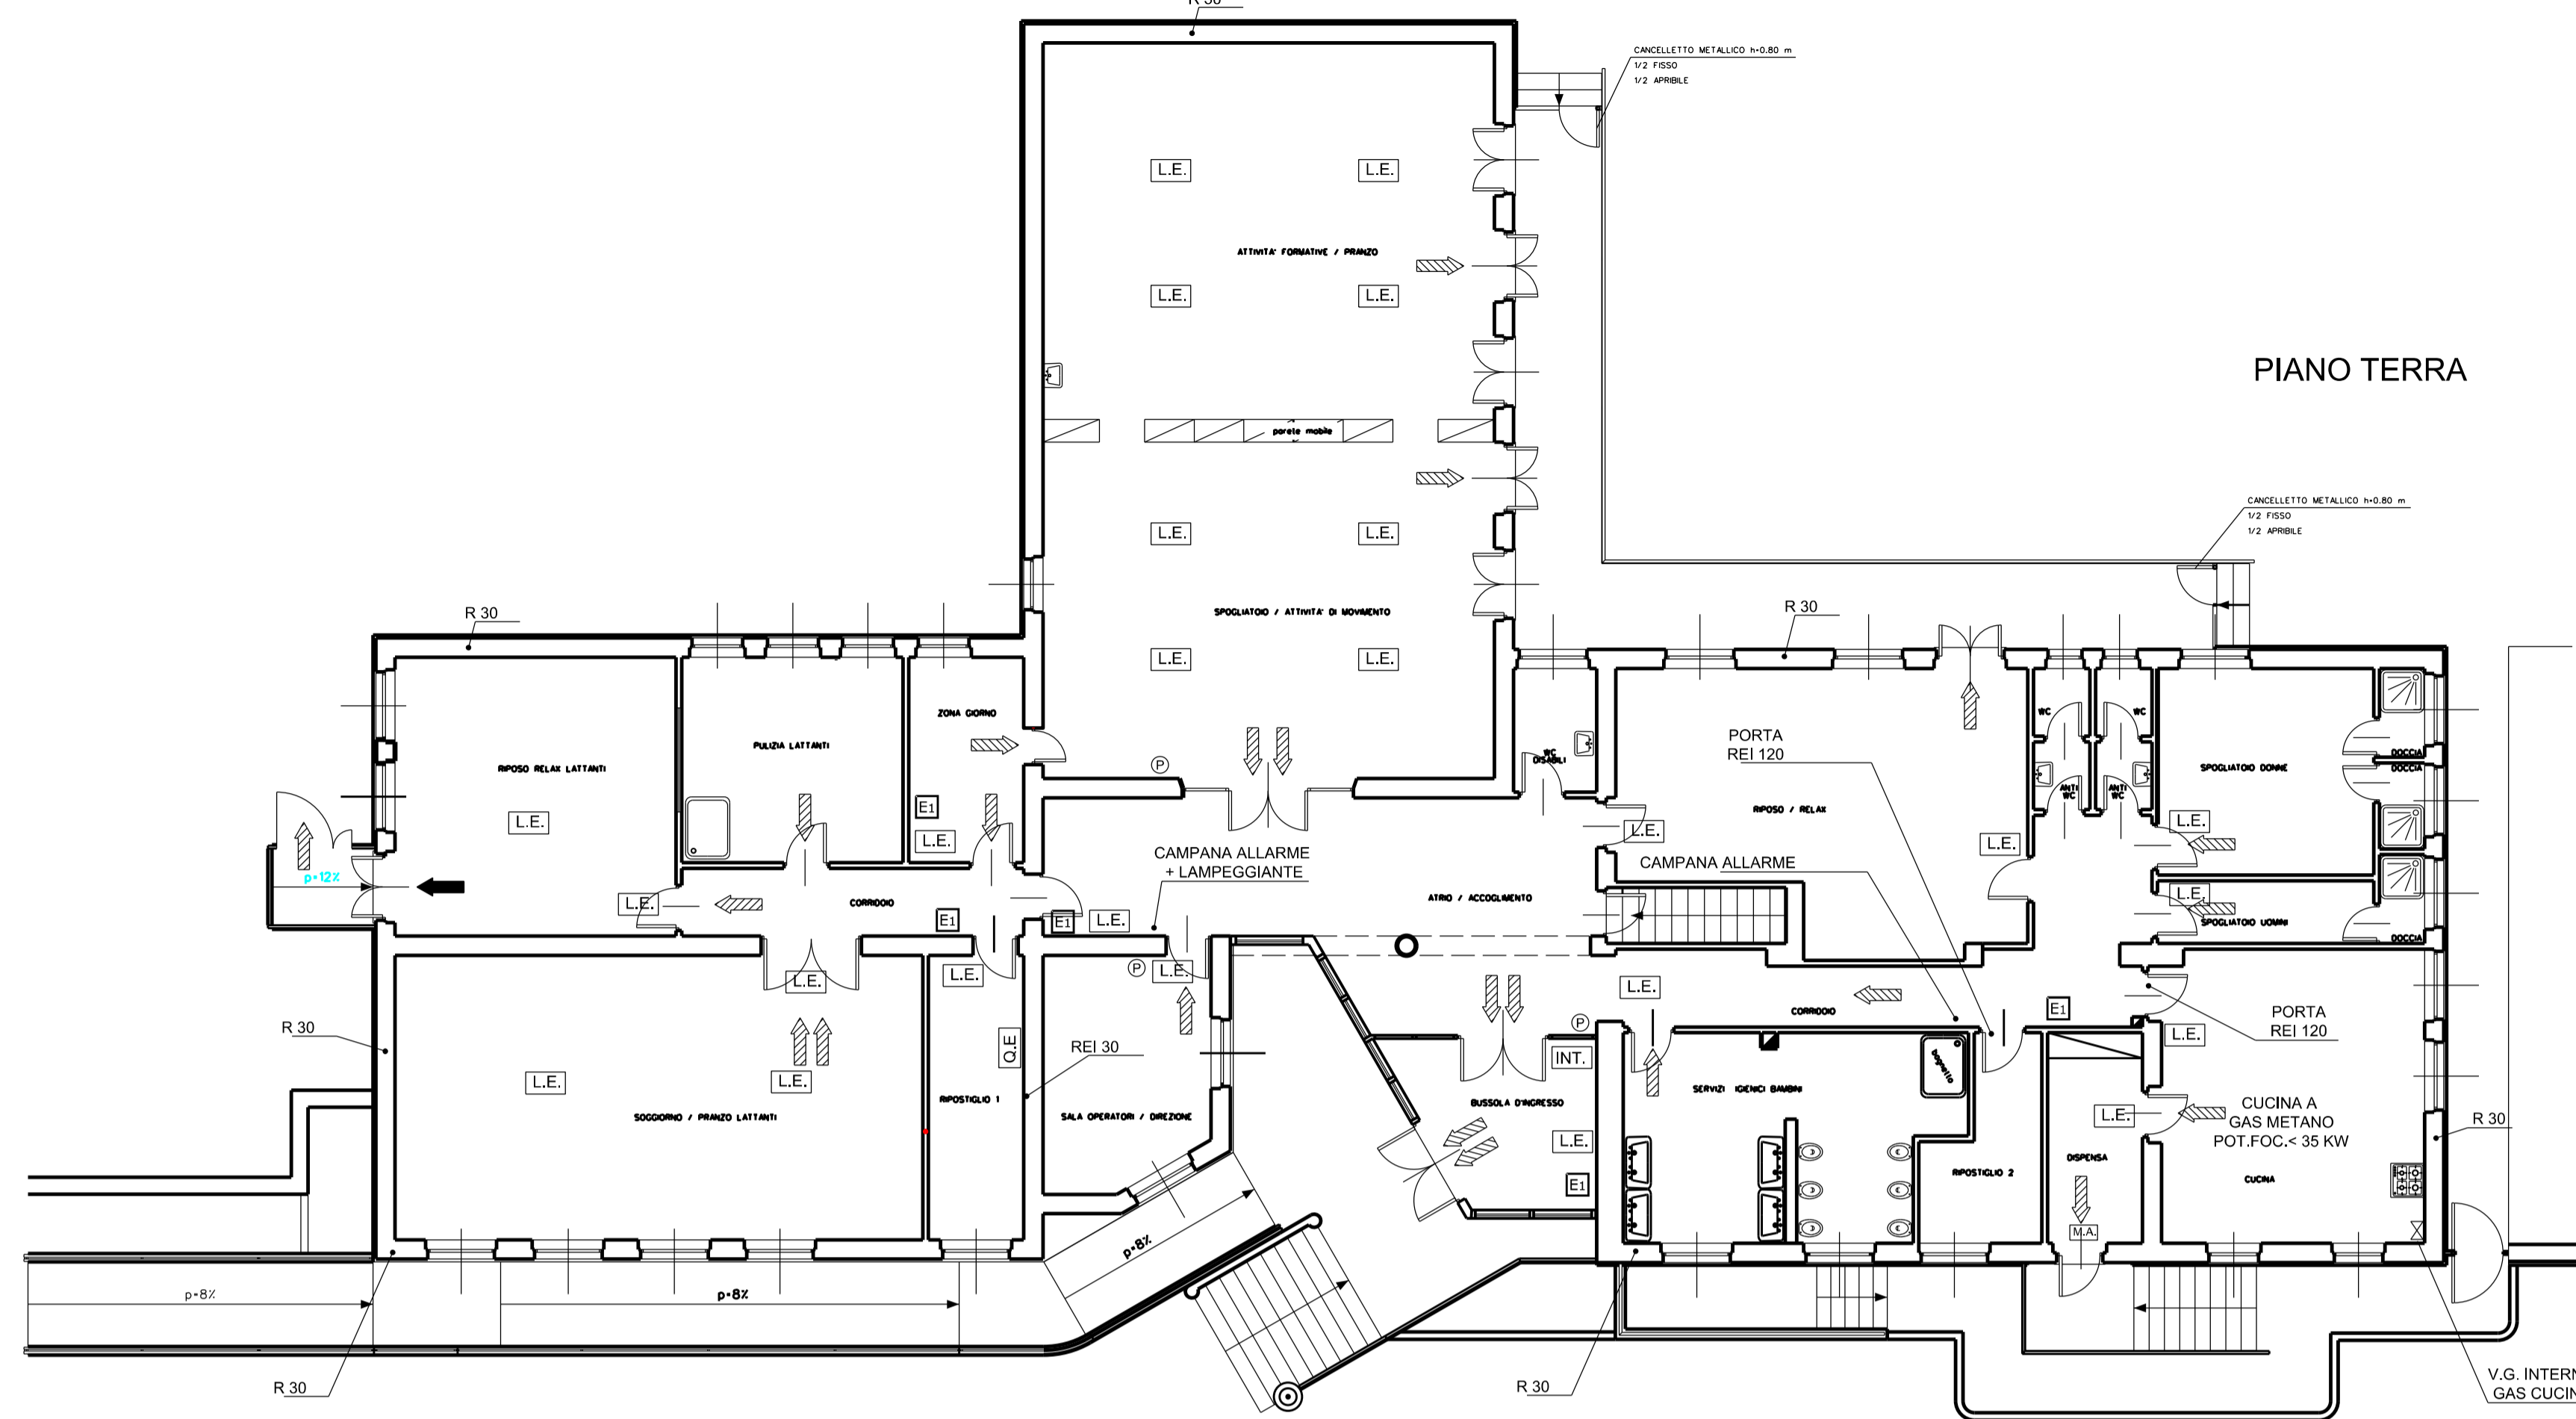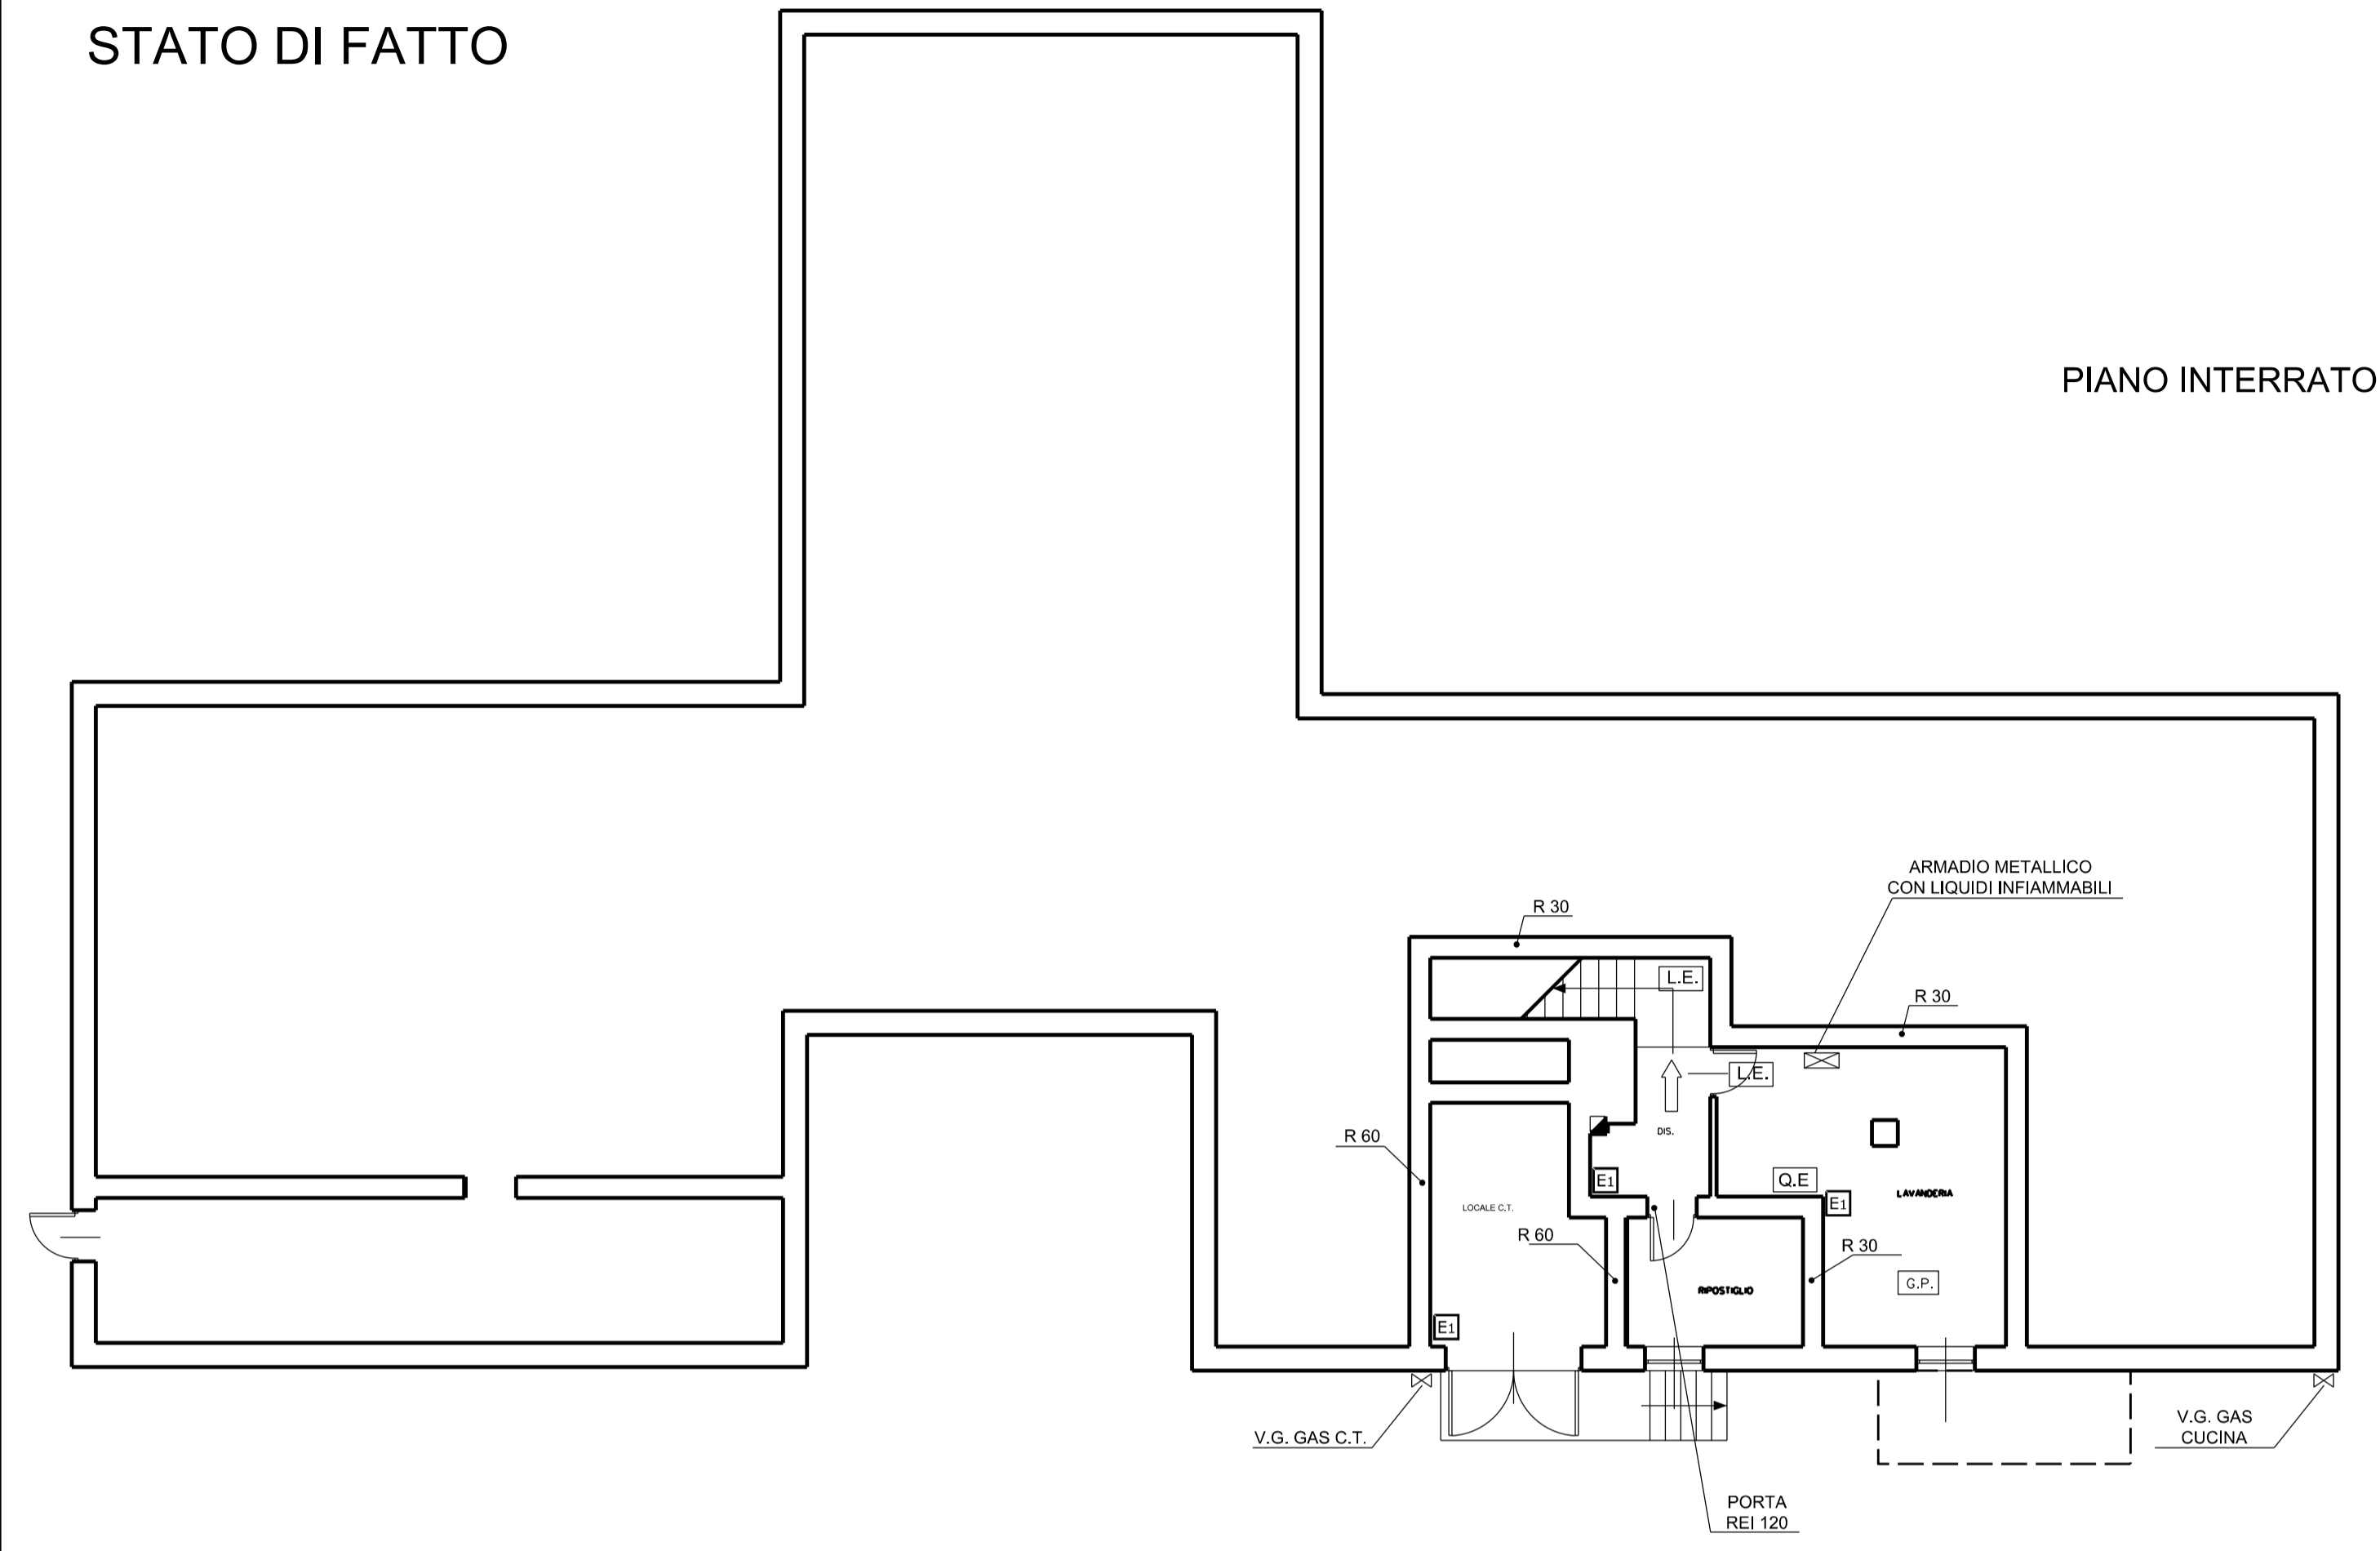

STATO DI PROGETTO

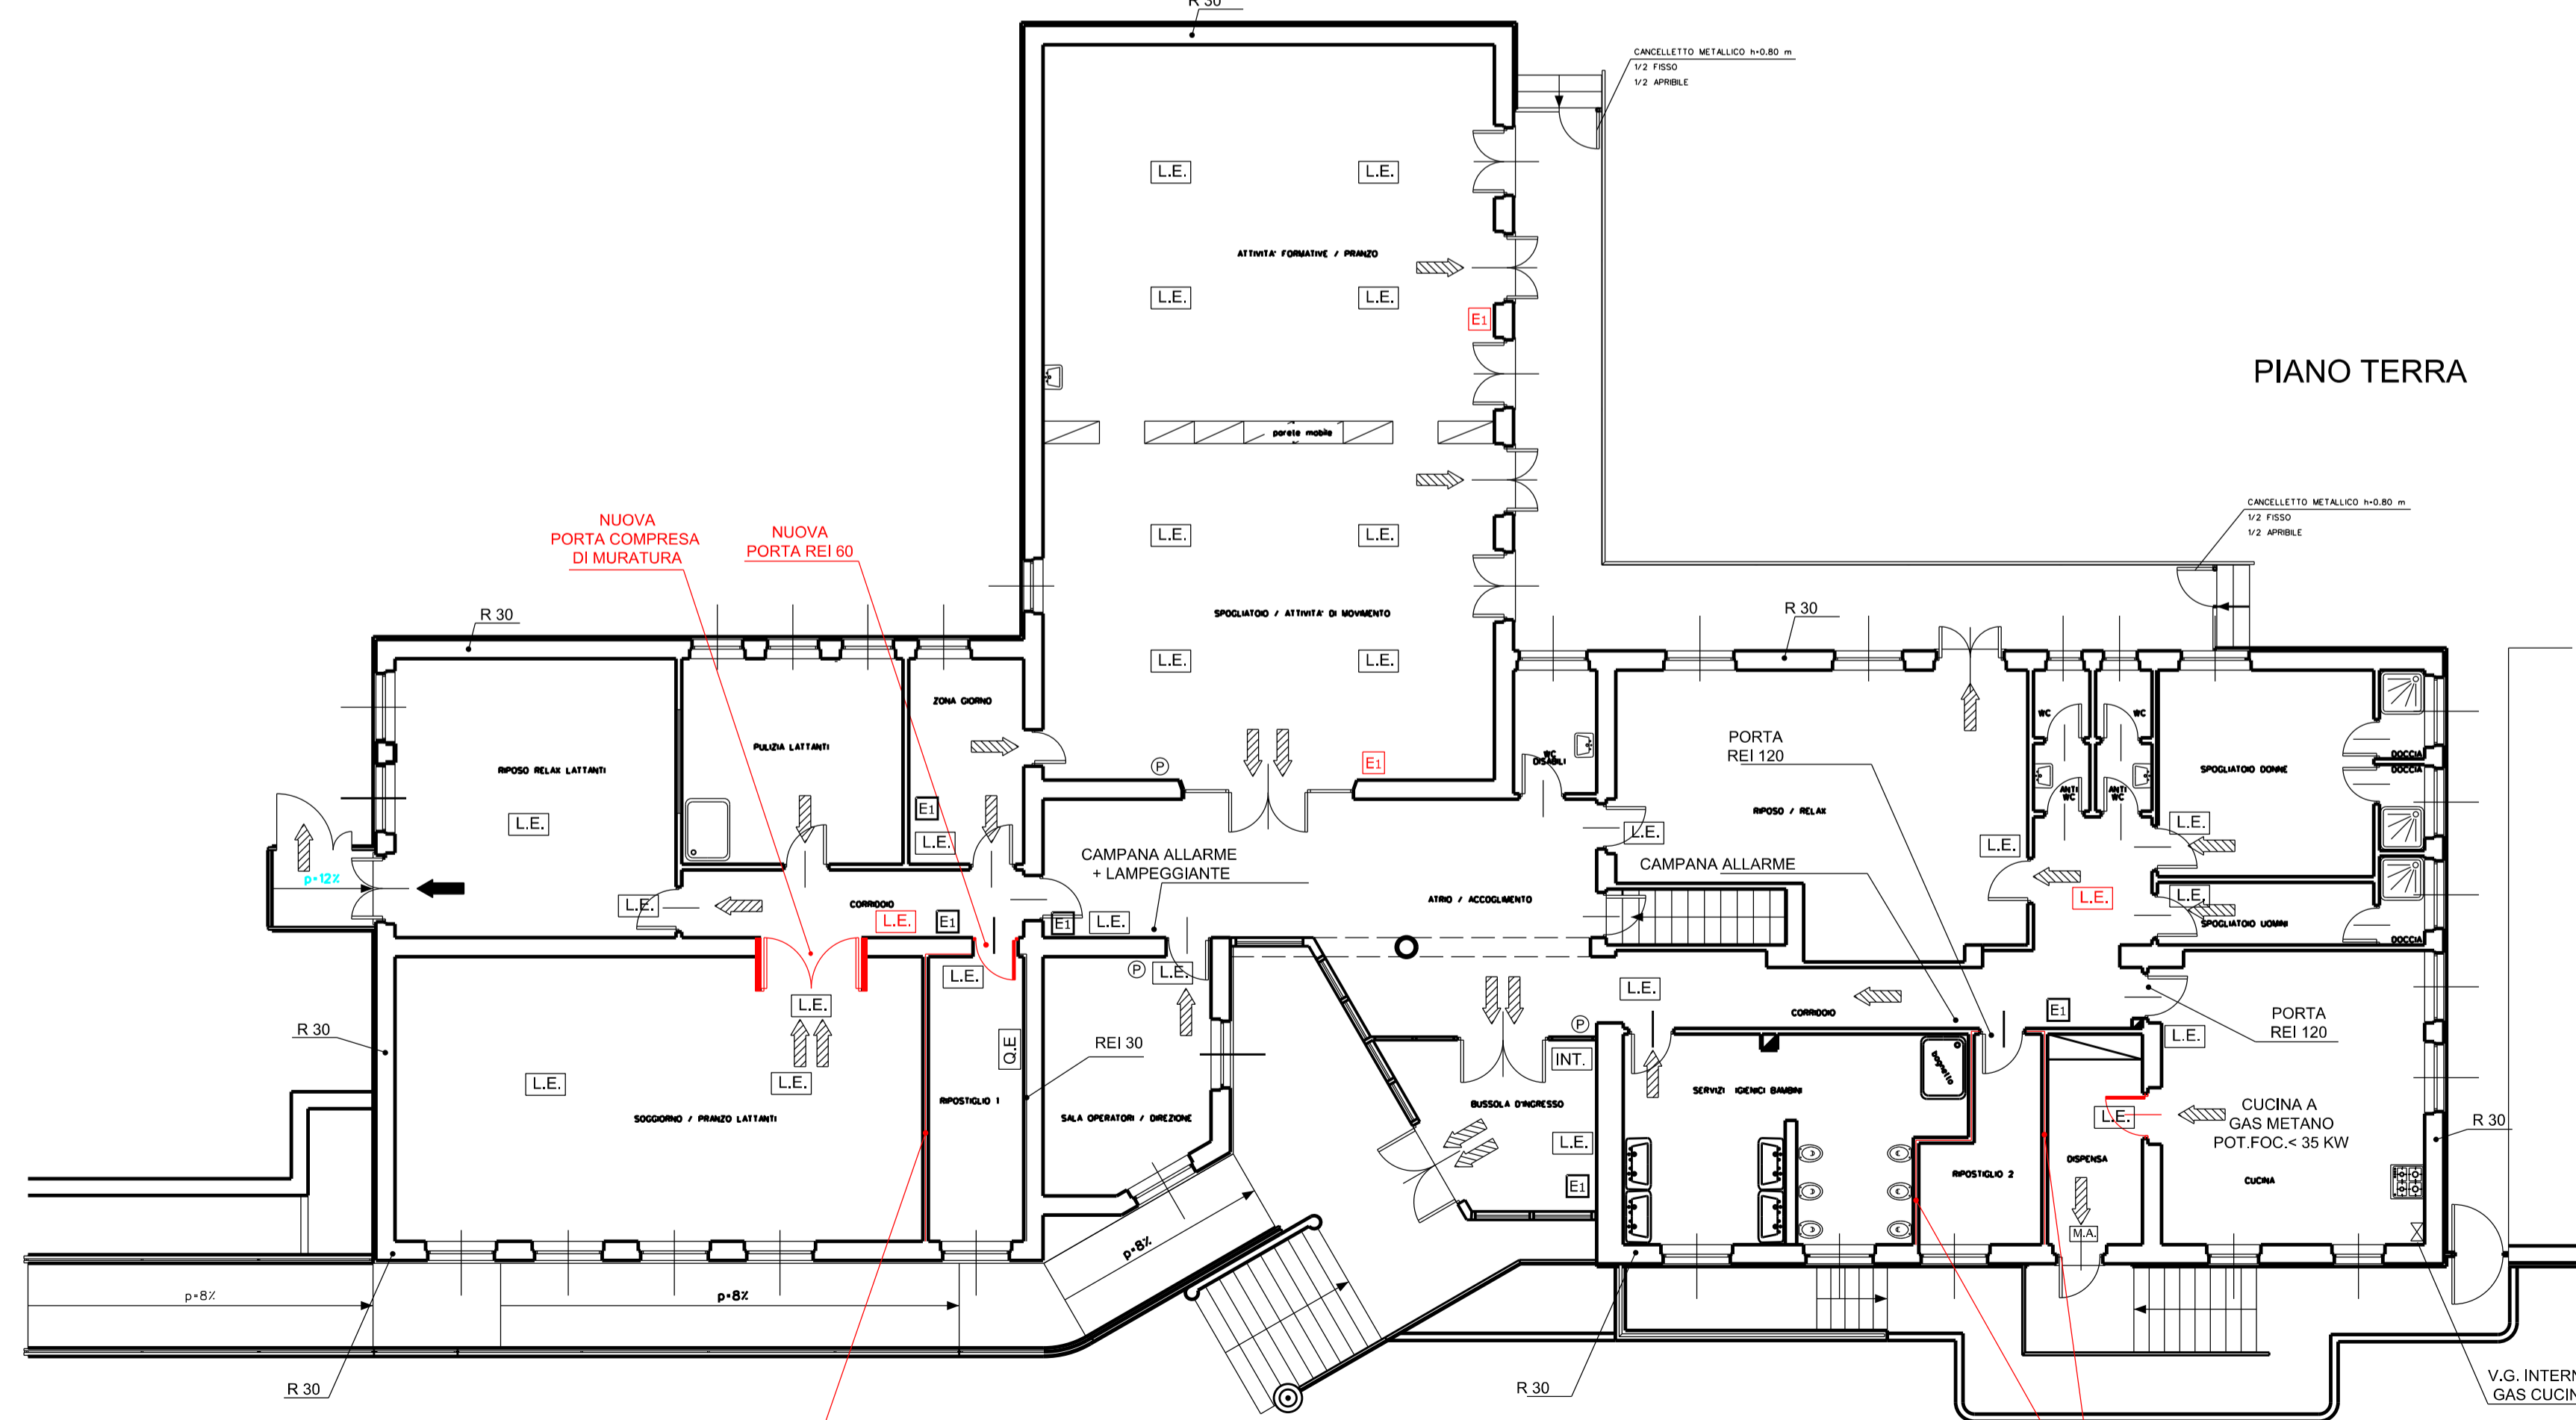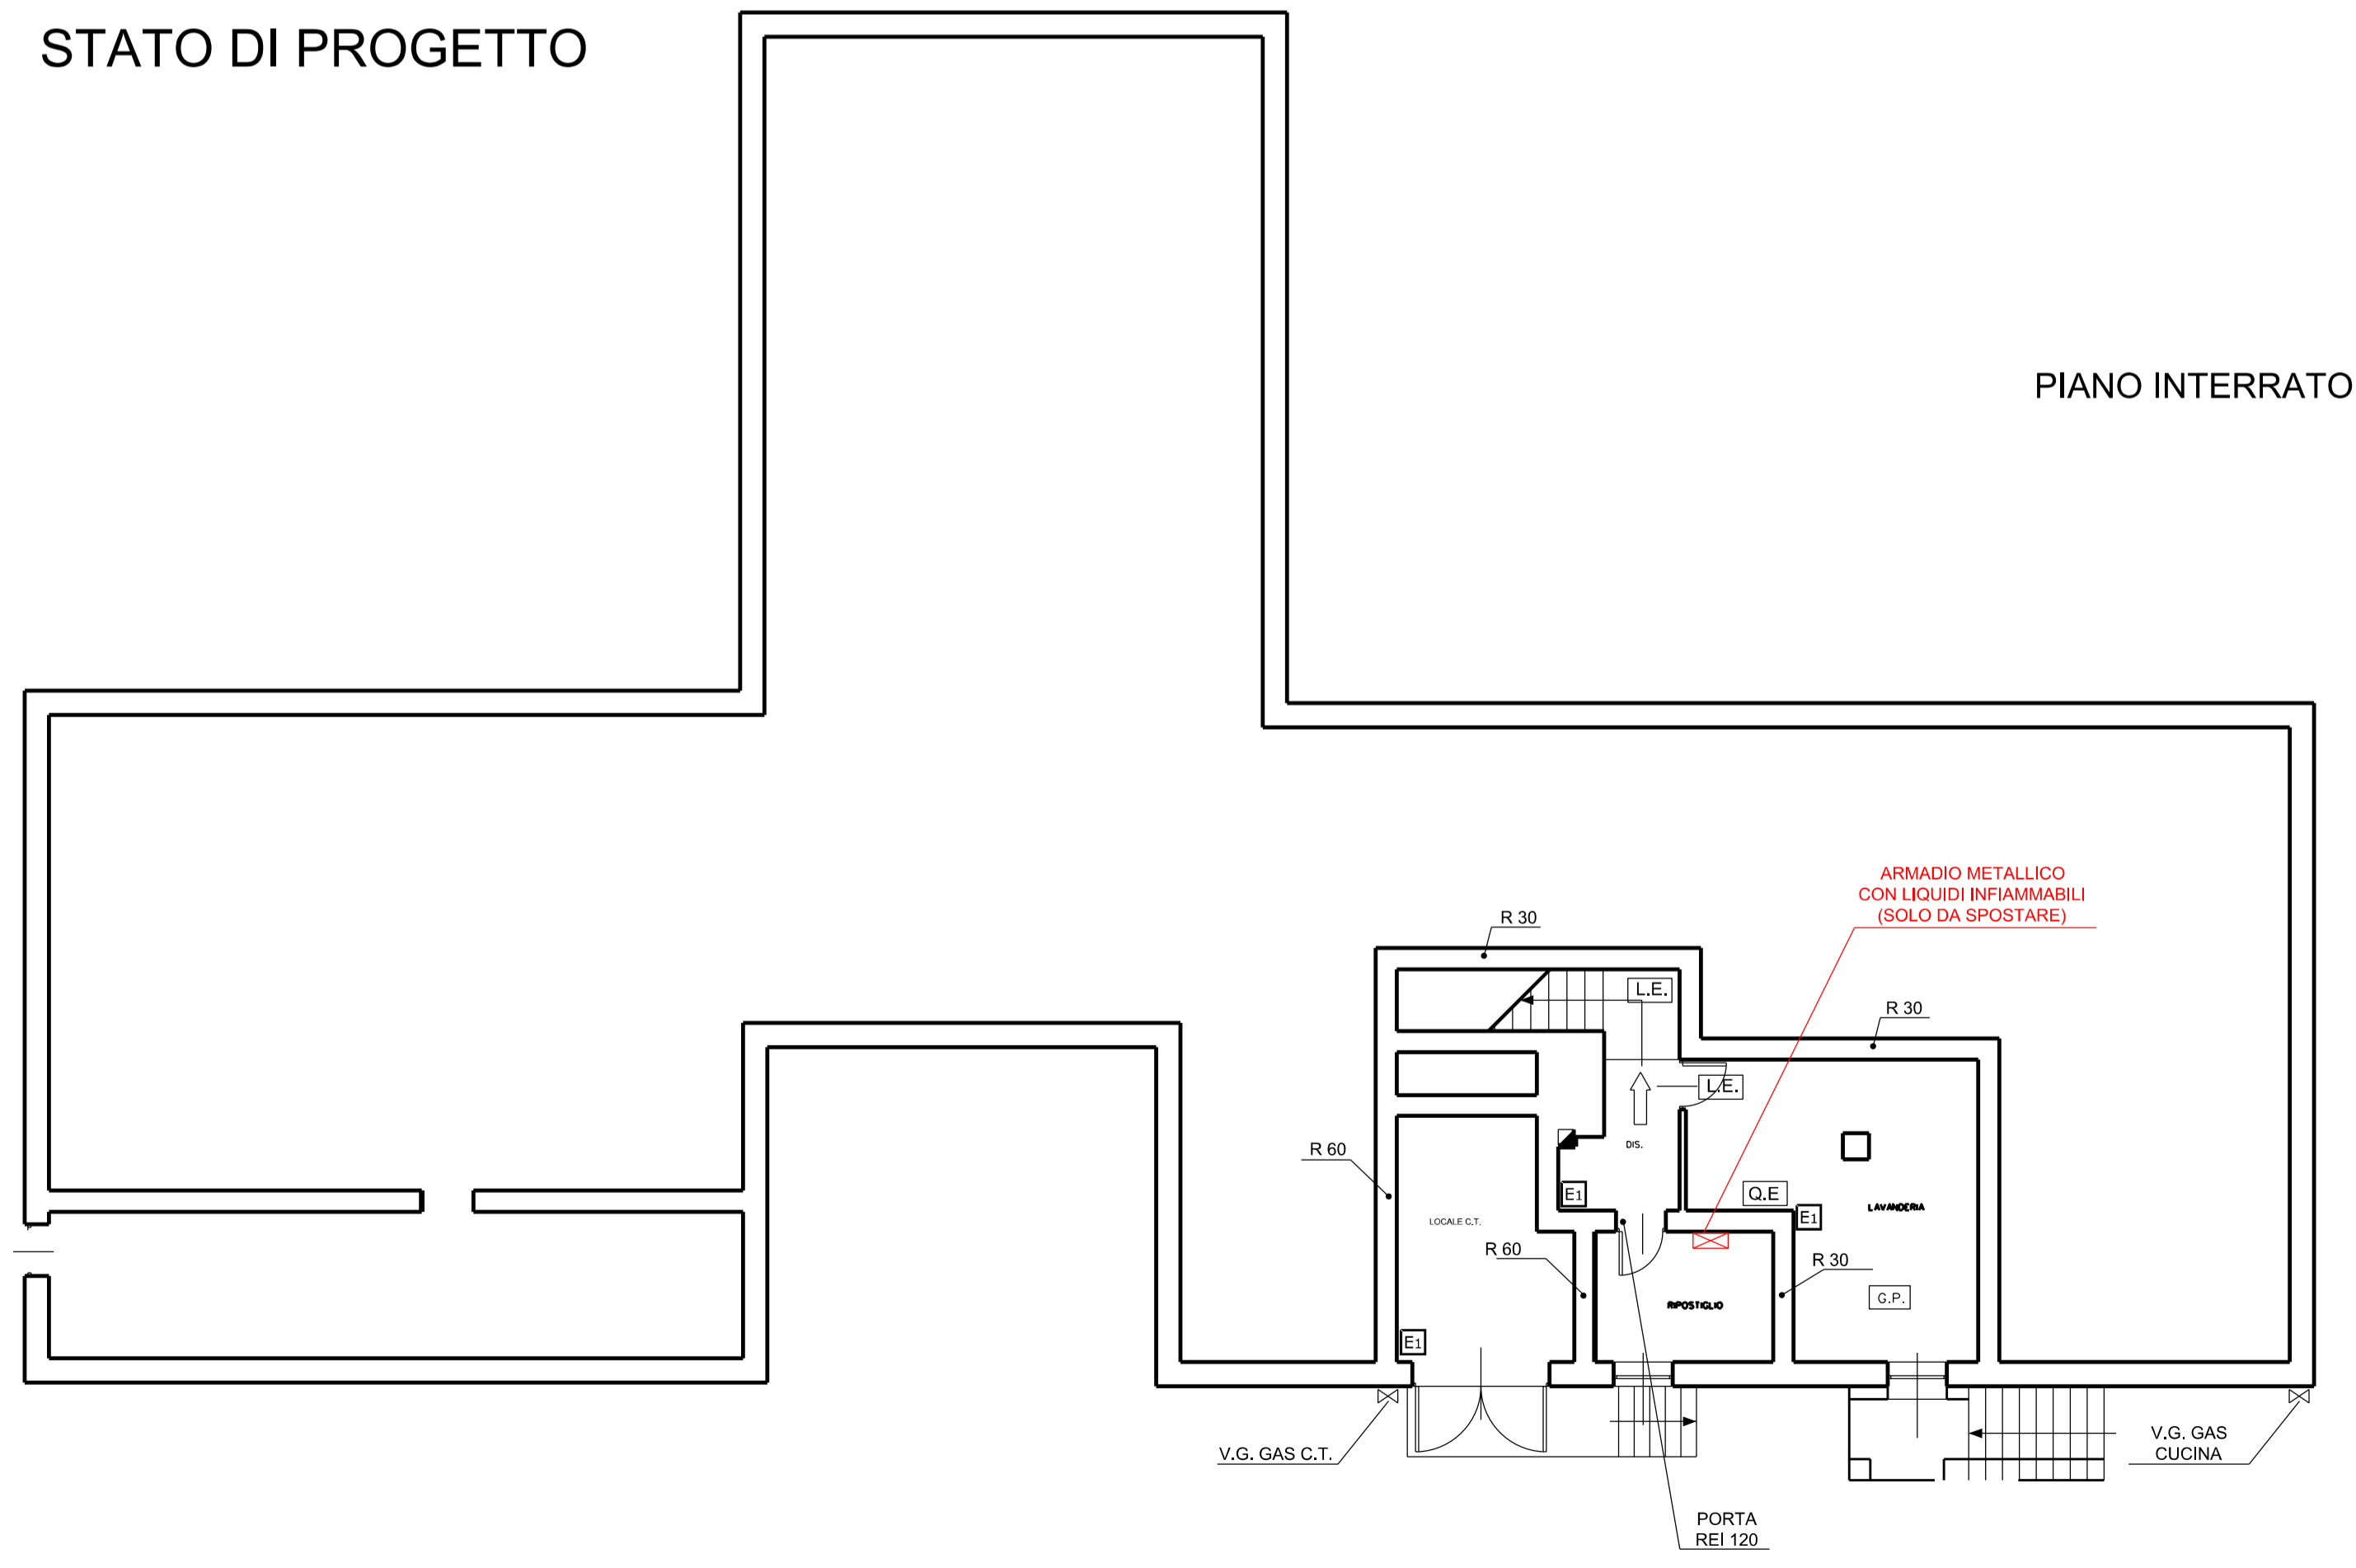

ESTRATTO PIANO MULLER

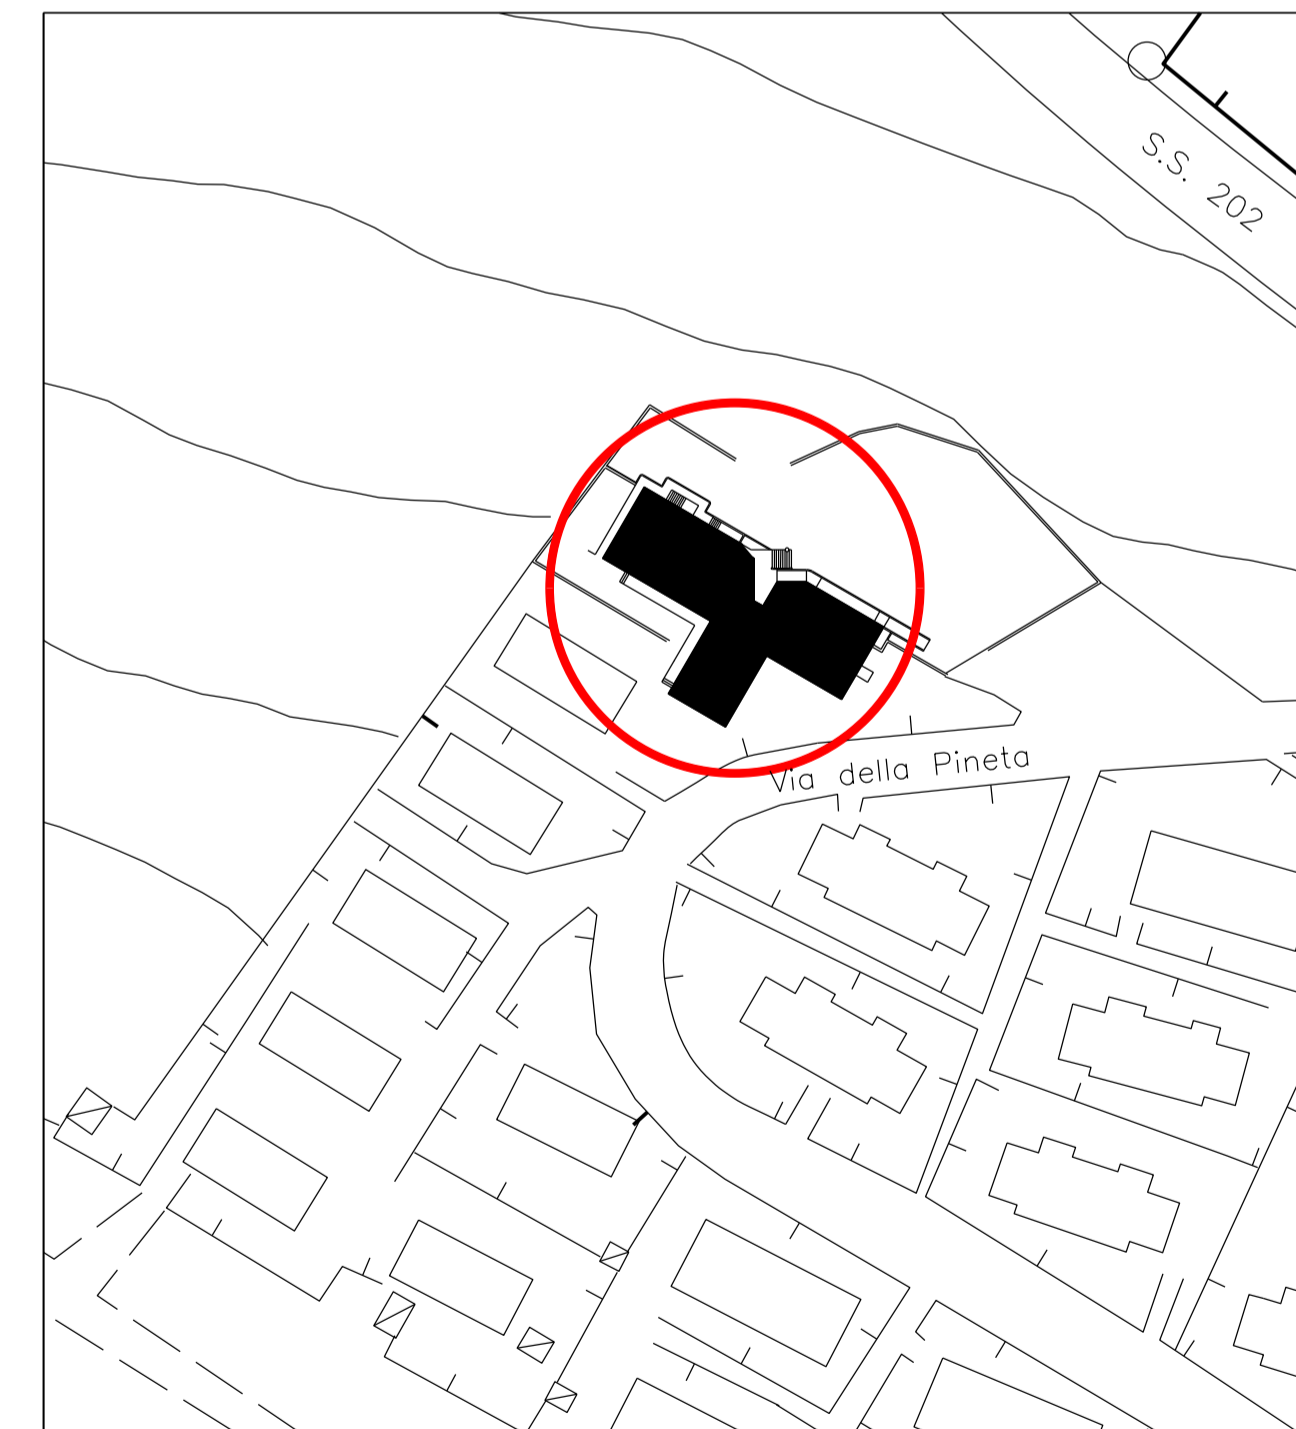

LEGENDA

	PANNELLO OTTICO ACUSTICO		ESTINTORI A POLVERE 34A-233BC - CARICA 6 Kg
	PULSANTE ALLARME		QUADRO ELETTRICO
	LUCE D'EMERGENZA		NUOVA PORTA COMPRESA DI MURATURA
	PERCORSO D'USCITA VERSO L'ALTO		NUOVA PORTA COMPRESA DI MURATURA
	PERCORSO D'USCITA VERSO IL BASSO		NUOVA PORTA COMPRESA DI MURATURA
	PERCORSO D'USCITA ORIZZONTALE		NUOVA PORTA COMPRESA DI MURATURA

RIVESTIMENTO DELLA PARETE IN LATERIZO CON LASTRE IN SILICATO DI CALCIO CON CARATTERISTICHE R REI 60

RIVESTIMENTO DELLA PARETE IN LATERIZO CON LASTRE IN SILICATO DI CALCIO CON CARATTERISTICHE R REI 60

Elenco firmatari

ATTO SOTTOSCRITTO DIGITALMENTE AI SENSI DEL D.P.R. 445/2000 E DEL D.LGS. 82/2005 E SUCCESSIVE MODIFICHE E INTEGRAZIONI

Questo documento è stato firmato da:

NOME: SVARA GIOVANNI

CODICE FISCALE: SVRGNN54H29L424M

DATA FIRMA: 08/04/2015 16:33:57

IMPRONTA: A05E81AC8512021EC8C47702B744CAA9C5476F0FEF36959BFC90E12B2C703D0B
C5476F0FEF36959BFC90E12B2C703D0B629DCAC110A1C42BDEC5A8A06C9ED6FD
629DCAC110A1C42BDEC5A8A06C9ED6FD0911365C959CF2DA697DA36922C4A9F0
0911365C959CF2DA697DA36922C4A9F07DF1D618CB98D082FEBB0C2C306B8644