



Comune di Trieste
piazza Unità d'Italia 4
34121 Trieste
tel. 040/6751
www.comune.trieste.it
partita Iva 00210240321

AREA LAVORI PUBBLICI
Servizio Edilizia Scolastica e Sport

STATDIO ROCCO-
INTERVENTI SU TRAMEZZATURE INTERNE

PROGETTO DEFIN./ESECUTIVO

C.O. 15180

PROGETTISTI dott.ing.G. Svara
geom. Paolo Vidman

RESPONSABILE DEL PROCEDIMENTO dott.ing.G. Svara

GRAFICI

TAVOLA

GRF



SCALA

DATA

FEBBRAIO 2016

Trieste

pareti oggetto di intervento

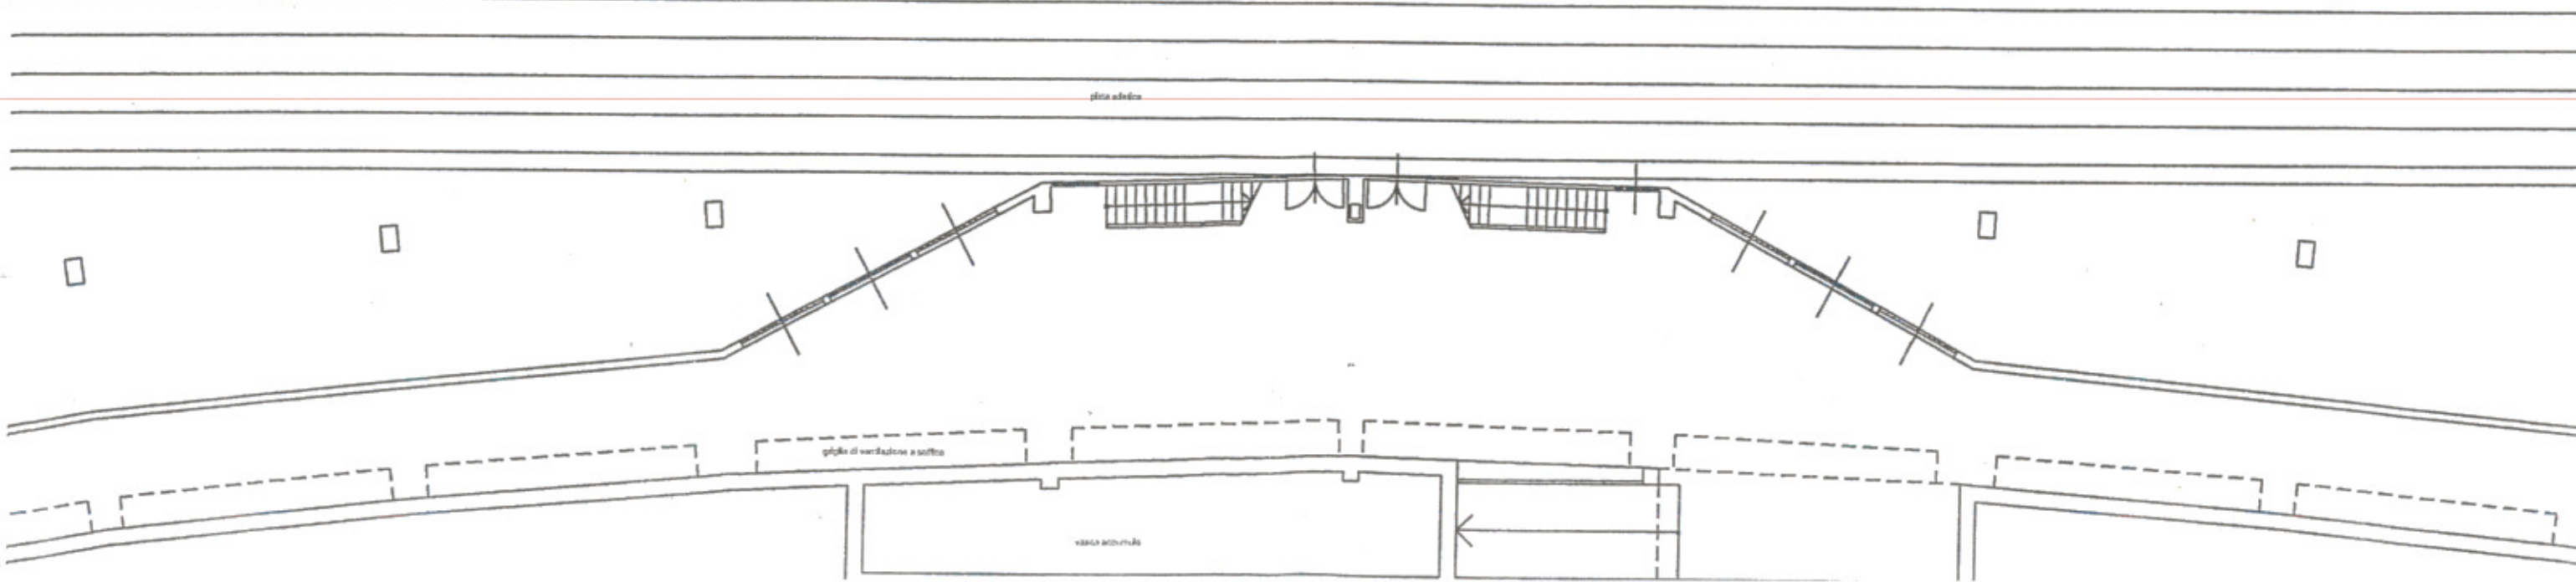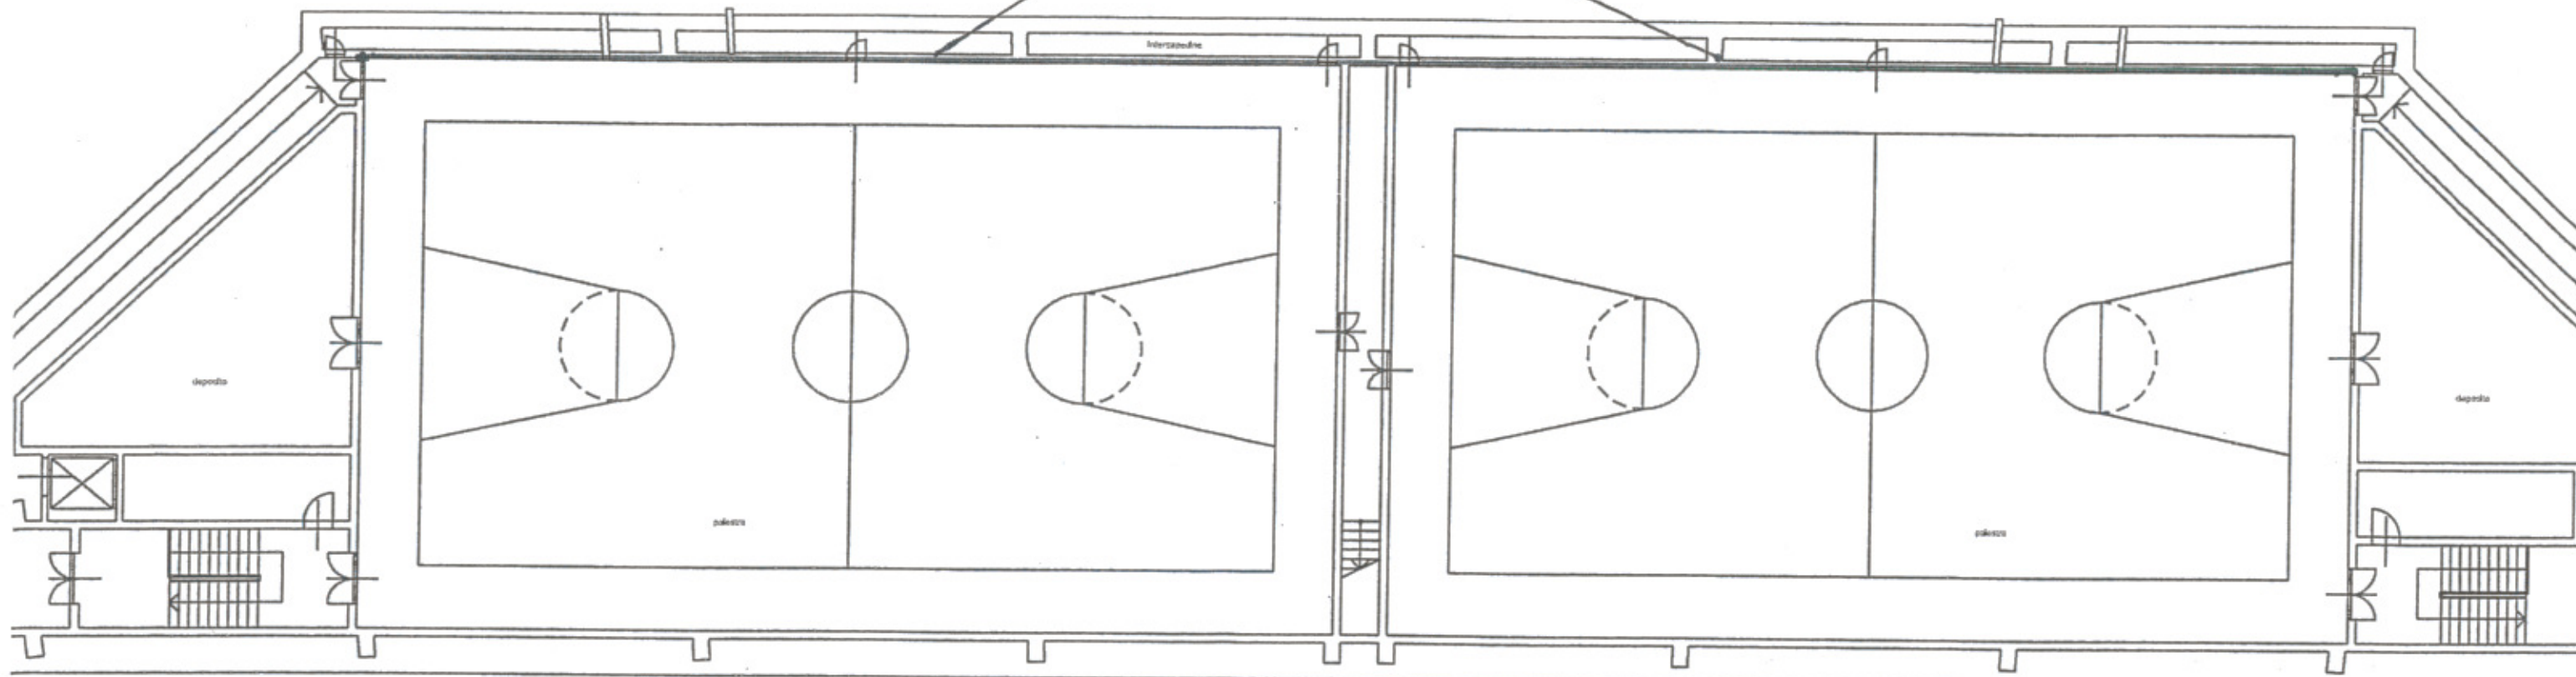

Linea di delimitazione 1° Lotto

estradosso solaio da impermeabilizzare

Parterre

13.40

18

controsolito coibentato

tratto pieno d'aria
con centralina sollevam

2.75

30x30 = 2.70

balastra tipo per passerelle e scale, vedi part. tav. 521 piantana sul fianco interno

6.50

2.29 (2014x5)

2.51

3.40

cls massicciata

5.00

7.07

solaio su muralti

Palestra

camera d'aria

Sezione 17-17 1=50

superfici da impermeabilizzare
contro infiltrazioni di falda

