




Fioriere oggetto di manutenzione periodica
(pulizia rifiuti e vegetazione secca – bagnature di soccorso
mantenimento formale della crescita)

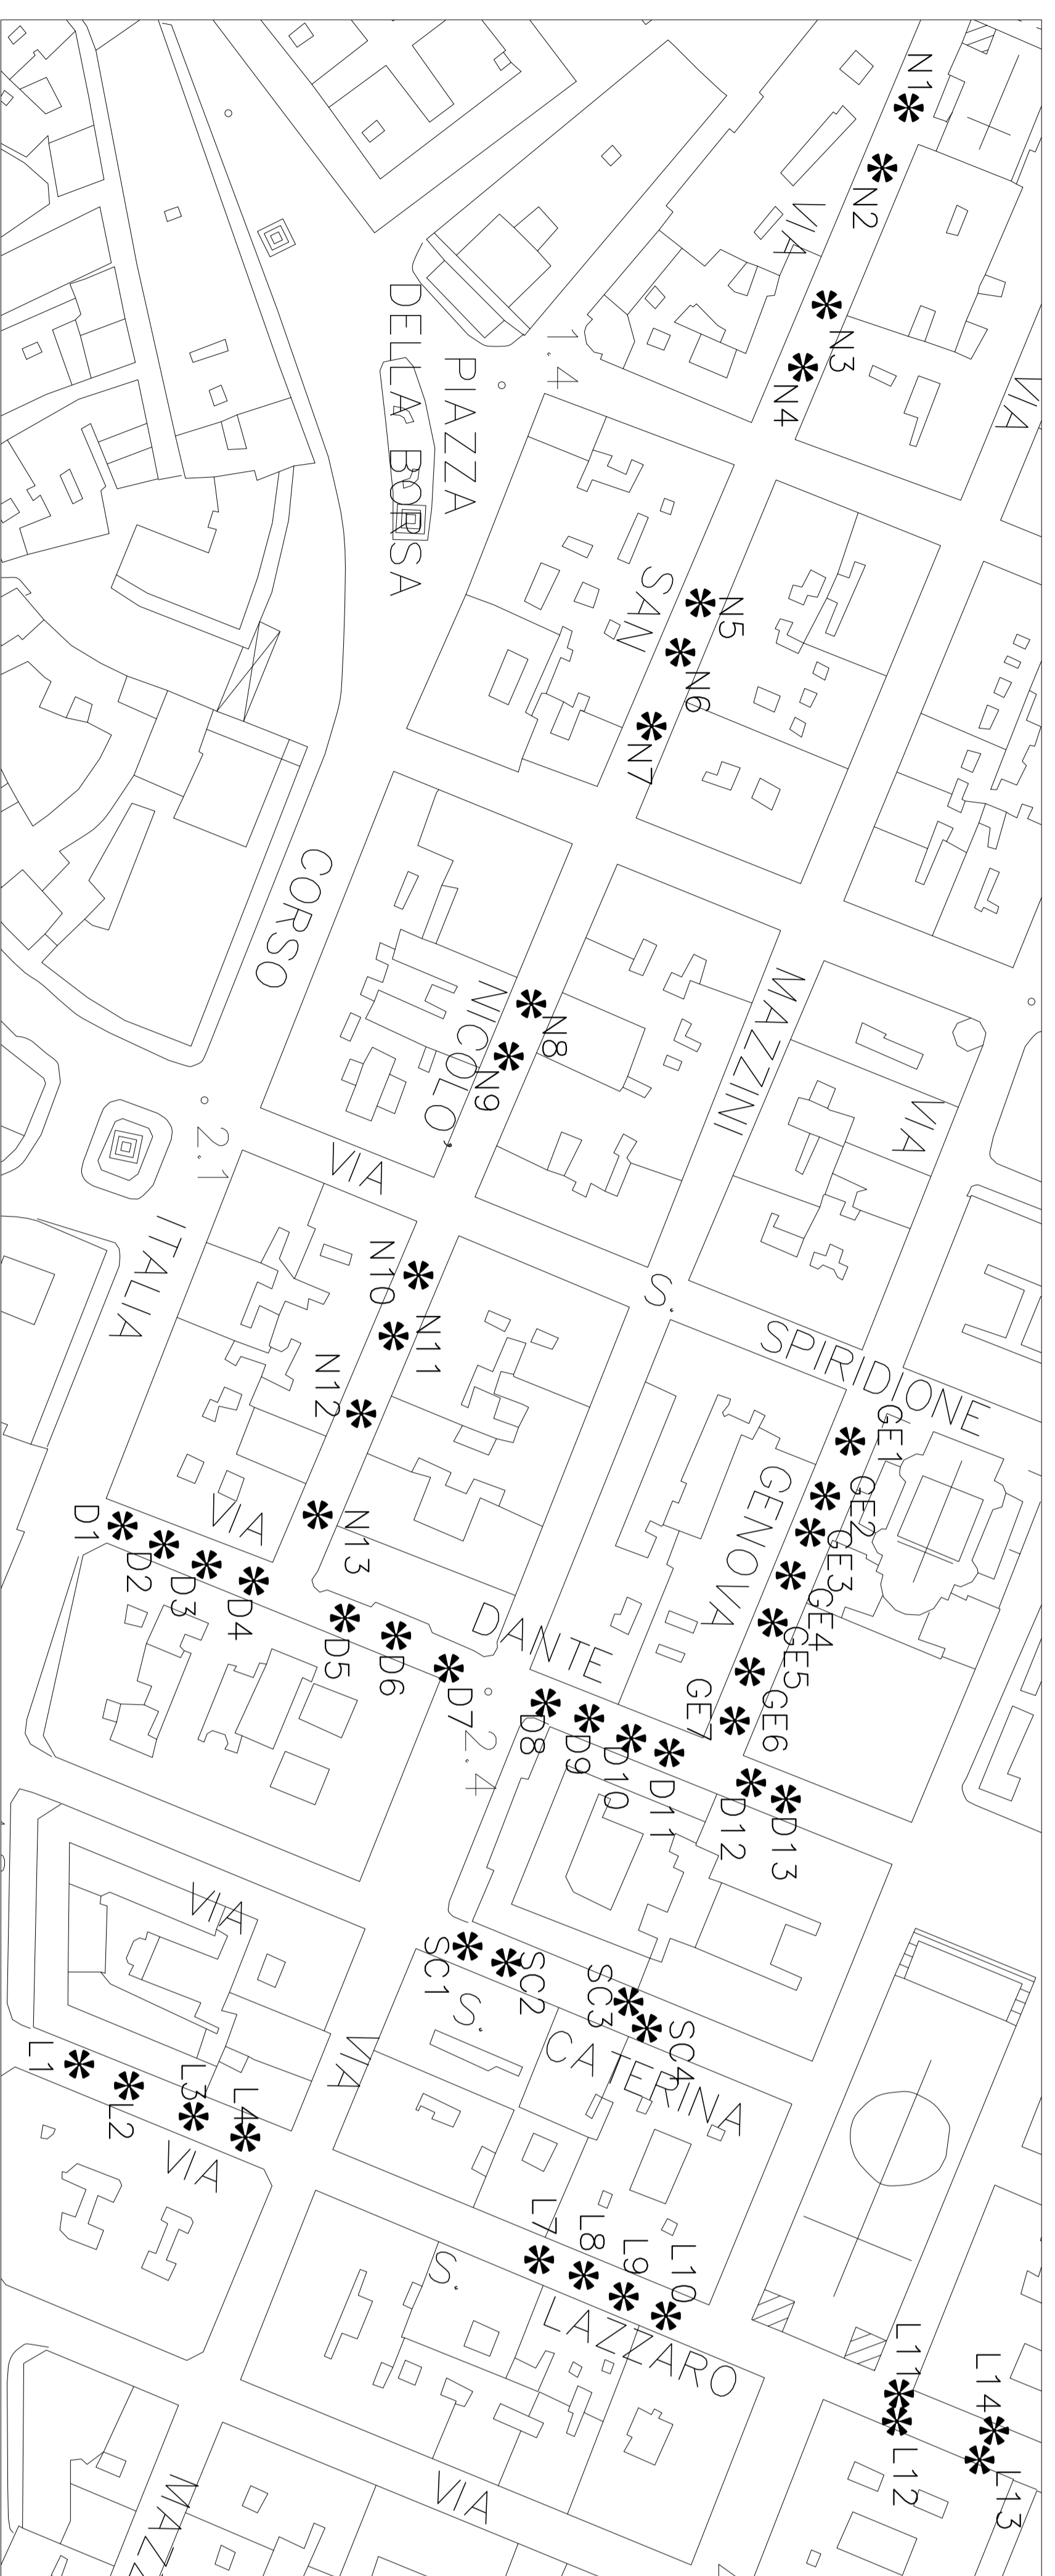


Vie pedonali: S. Nicolò – Dante – Genova – Santa Caterina – S. Lazzaro

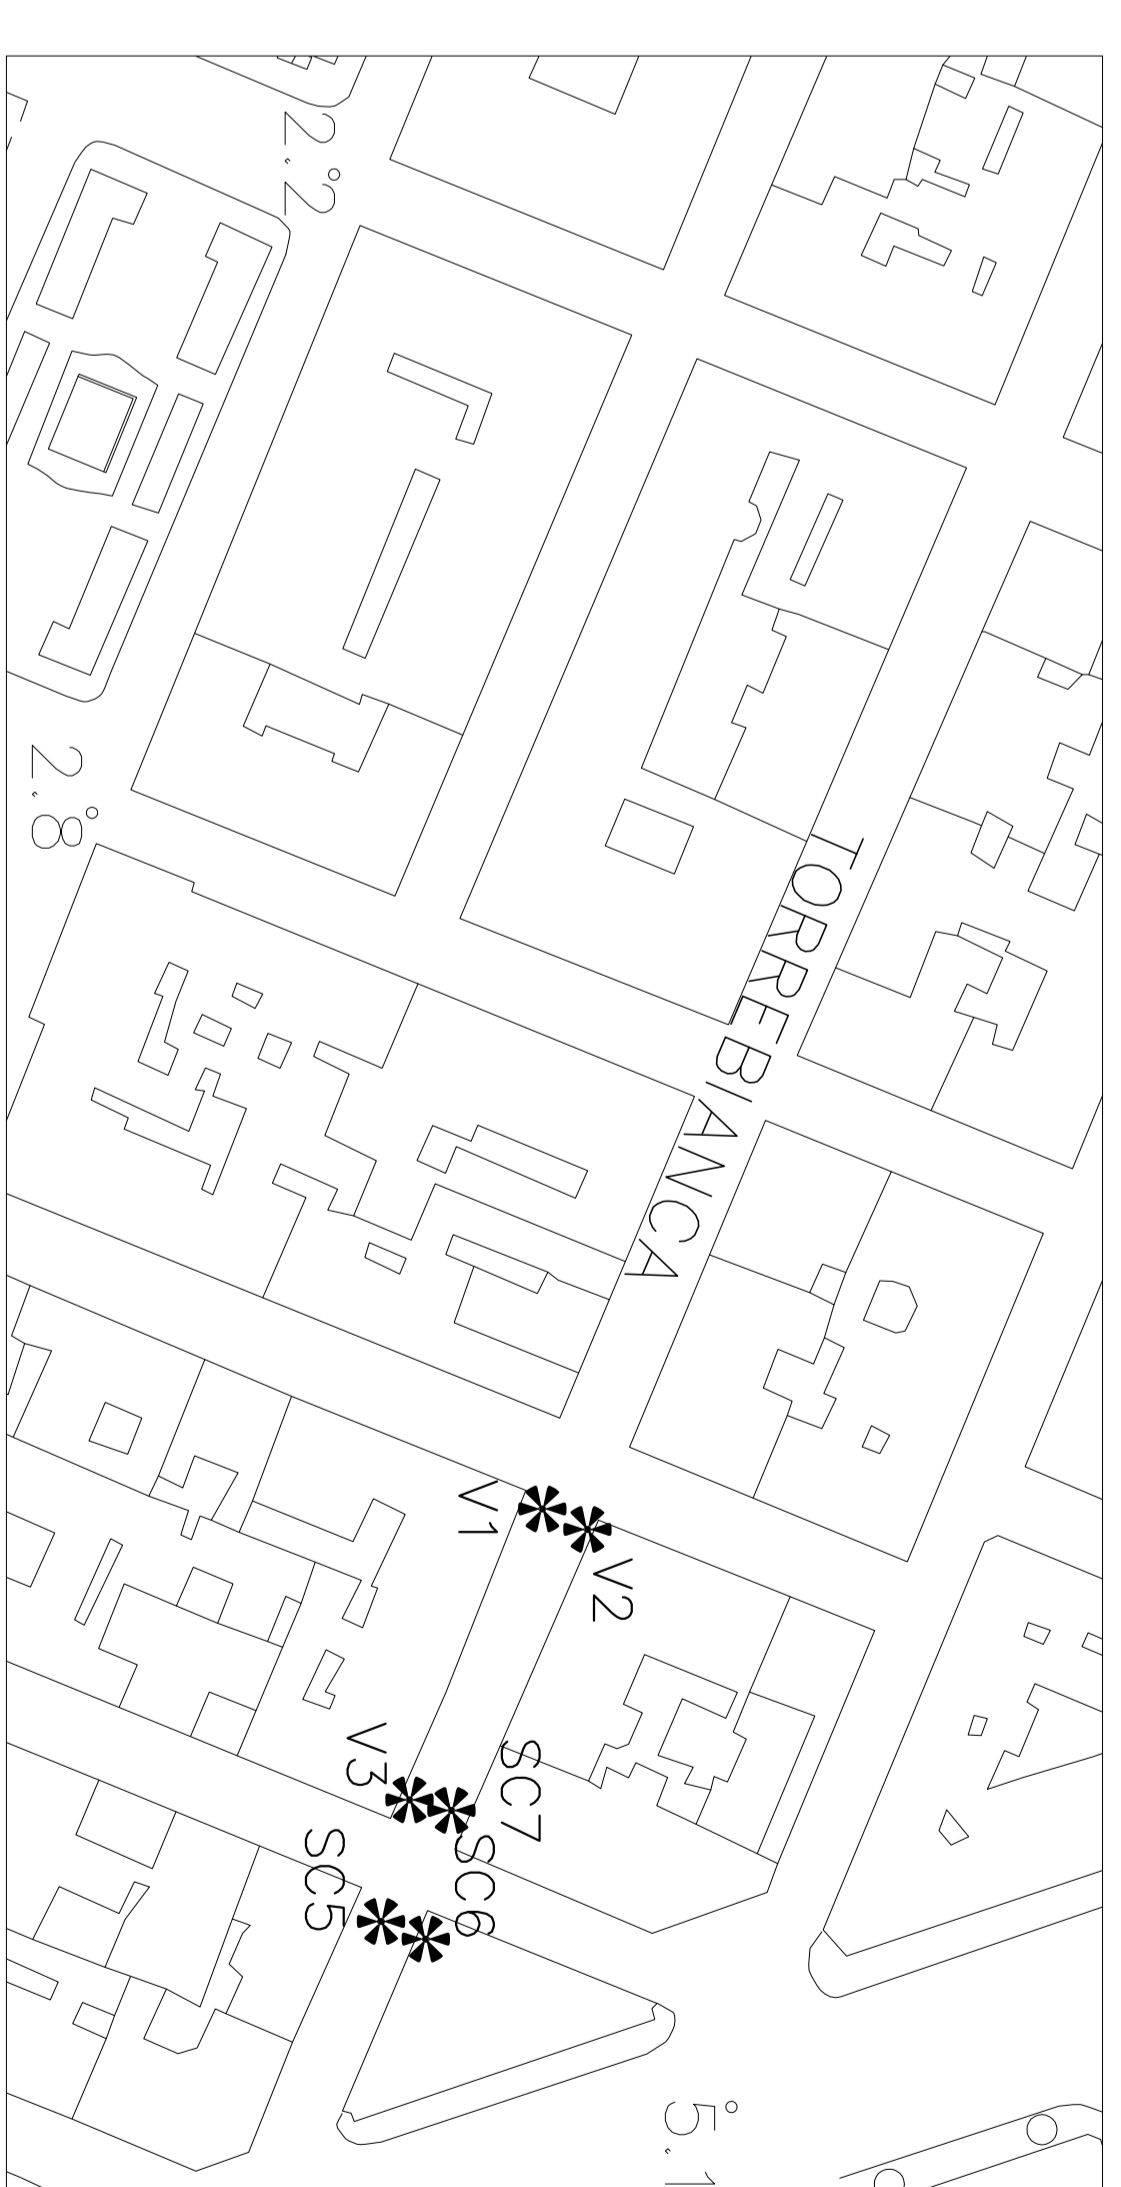


Via pedonale Torregianca

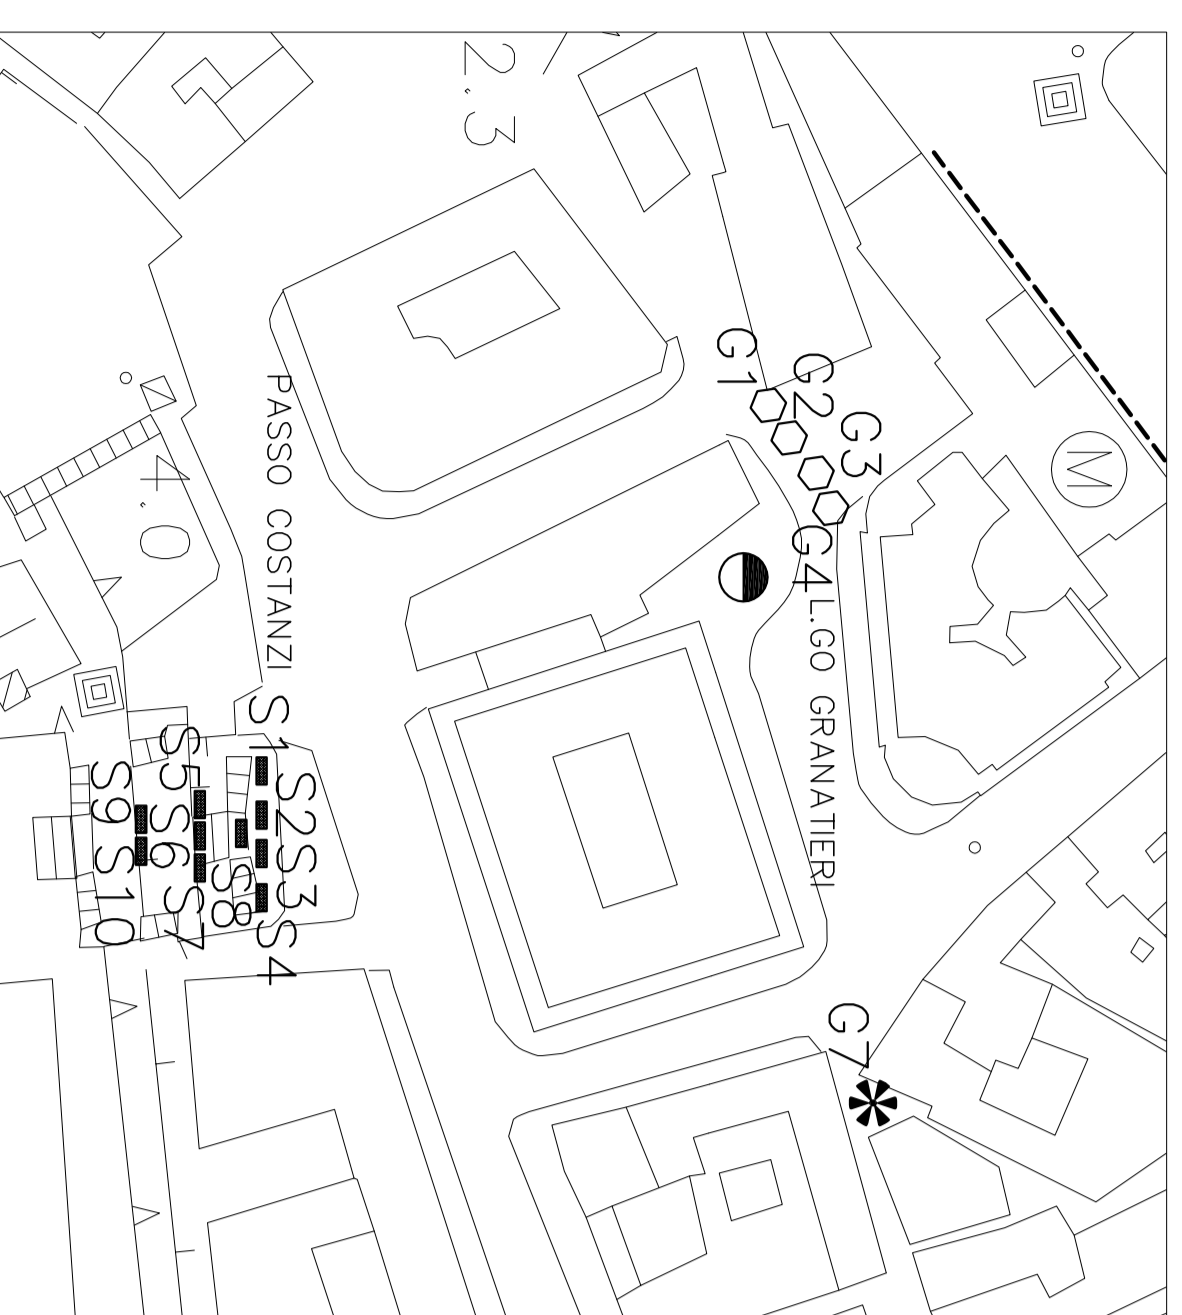


L.go Granatieri – Scala Medaglie d'Oro

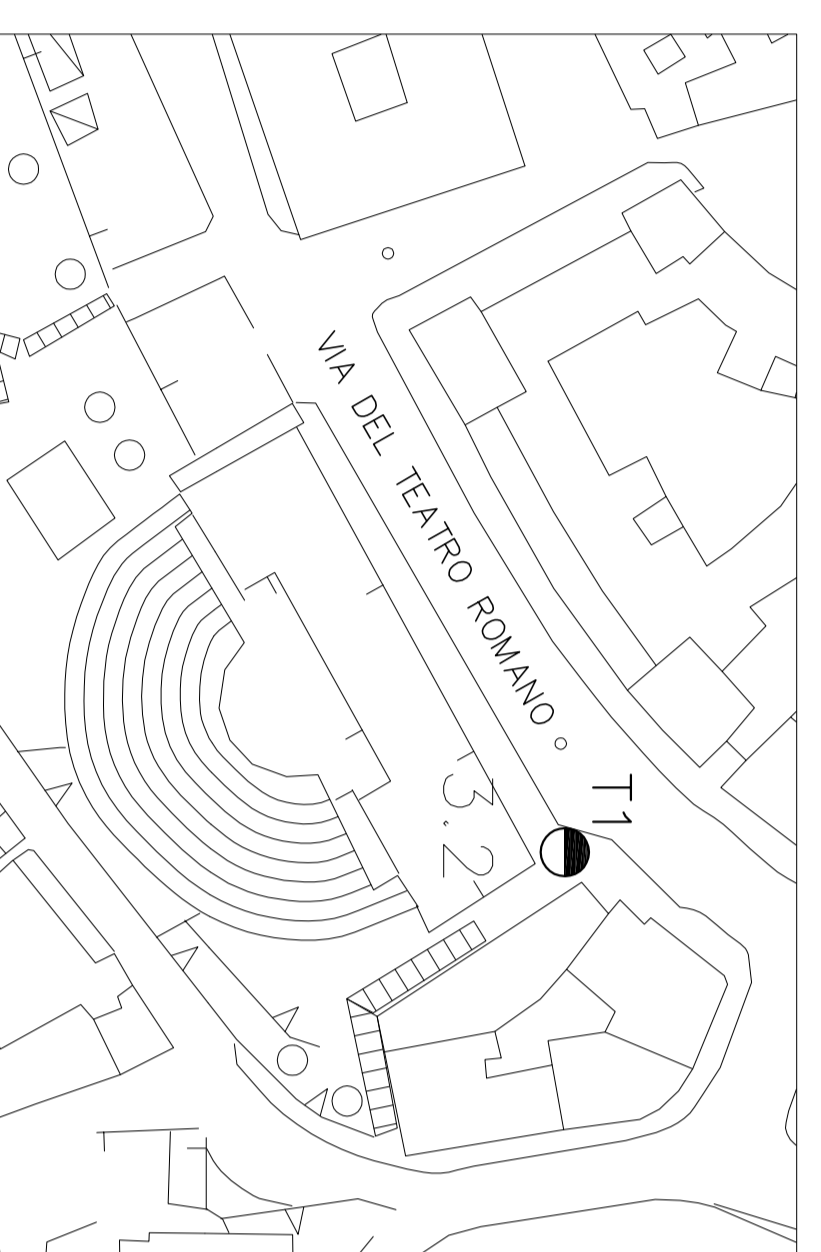

Via del Teatro Romano

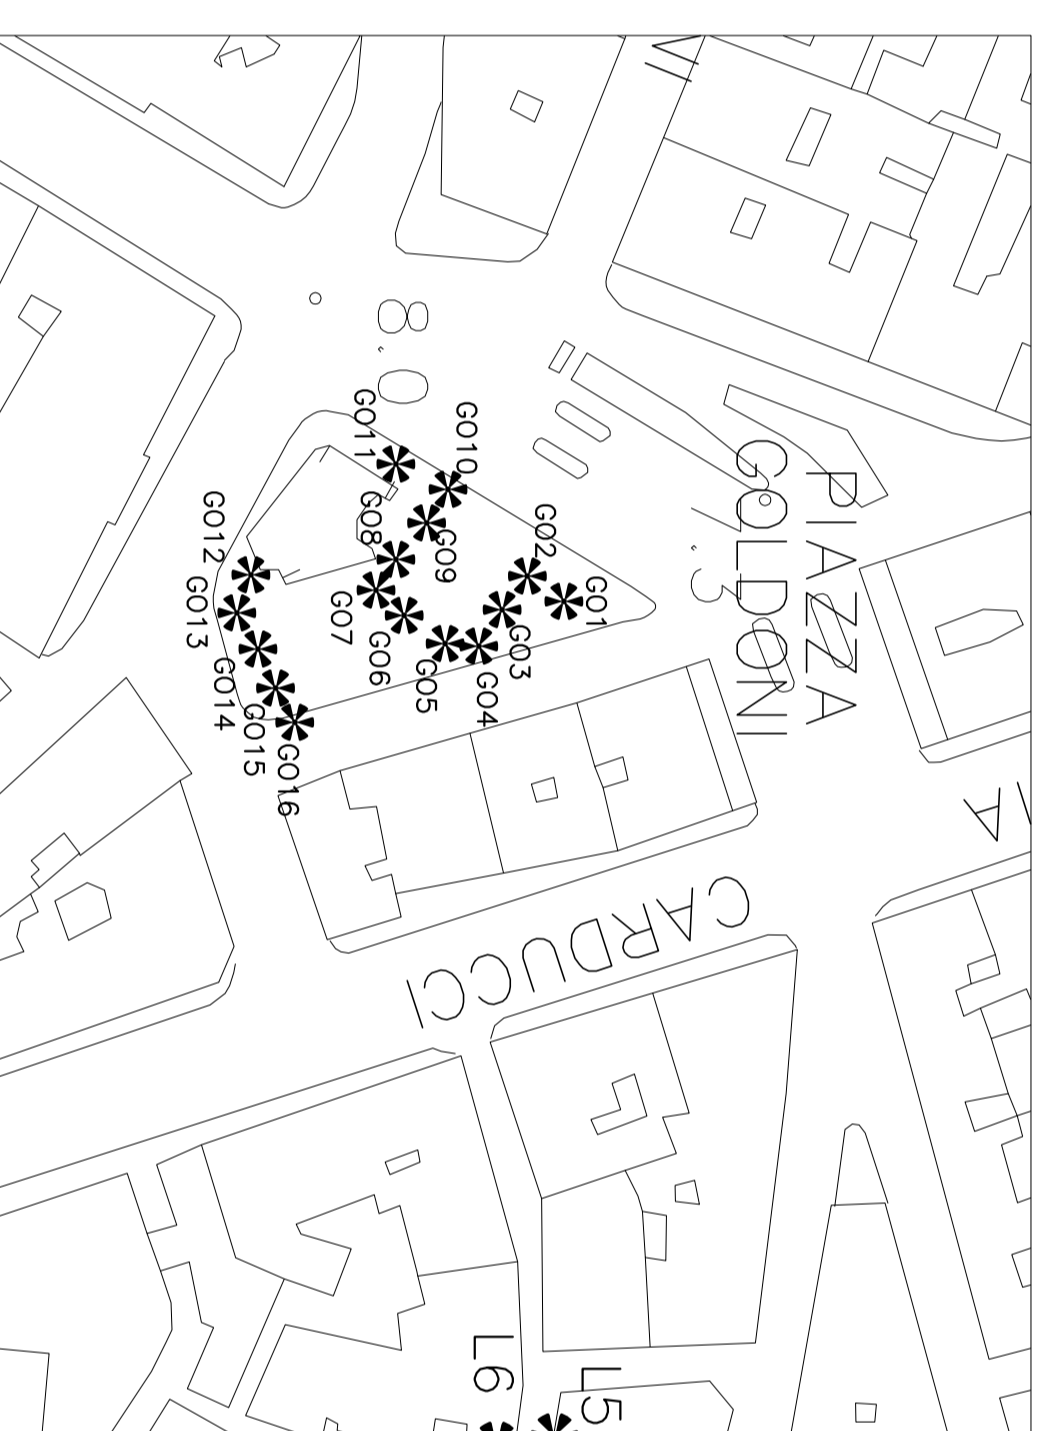

Piazza Goldoni – via della Sordente

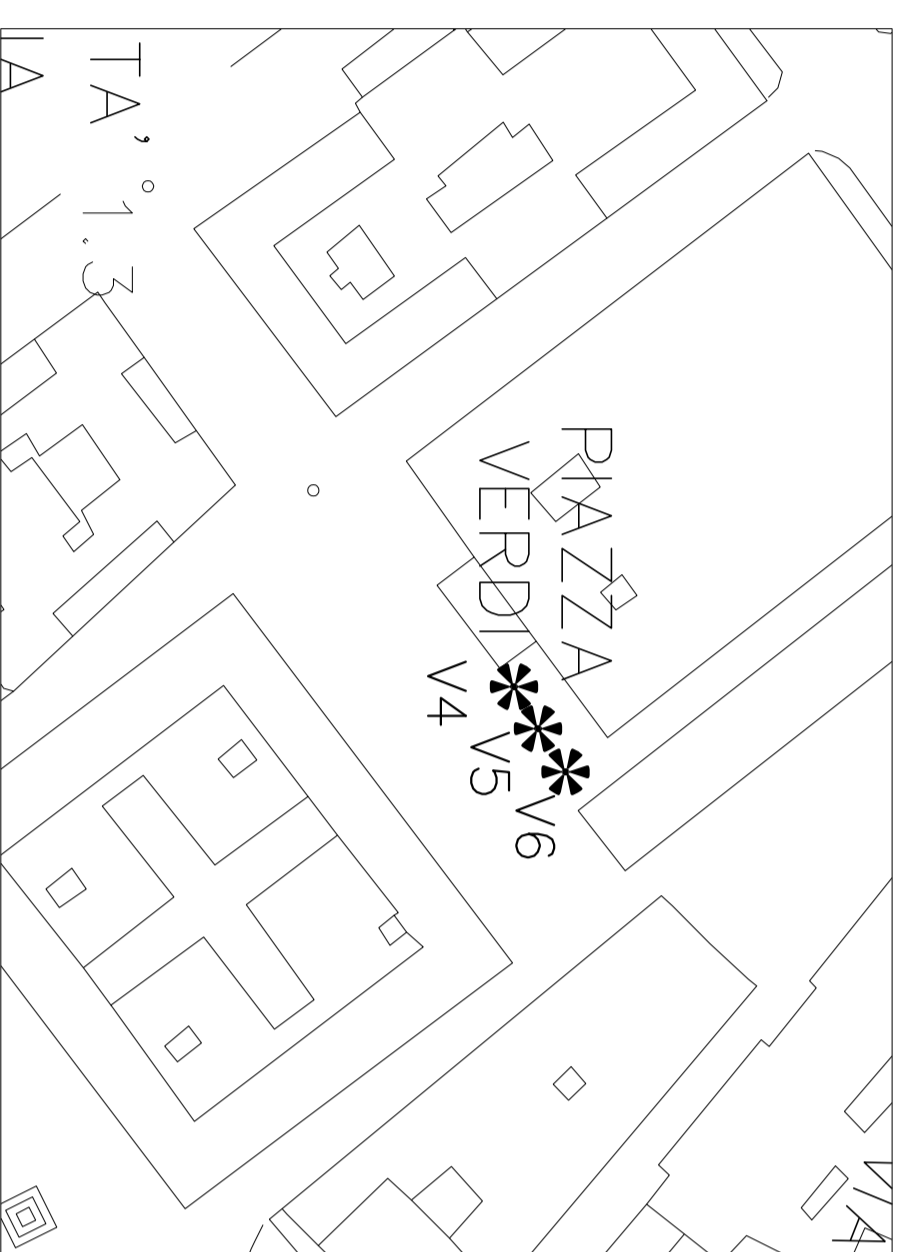

Piazza Verdi



LEGENDA

- ALLESTIMENTO FACCIATA MUNICIPIO
- * N.77 – FIORIERA IN GHISA in centro
- N.4 – FIORIERA IN CLS ESAGONALE
- N.11 – FIORIERA IN CLS Ø 120
- N.3 – FIORIERA IN CLS Ø 80
- ◐ N.2 – FIORIERA IN CLS Ø 150 CON SEDUTA
- N.12 – FIORIERA RETTANGOLARE IN CLS
- ▲ N.4 – FIORIERA PICCOLA IN CLS

Comune di Trieste
Sede: 34121 Trieste, Corso 4
Tel. 0431/231111
Fax 0431/231111
Servizi: 0431/231111
Servizi: 0431/231111

OPM 14M08 – VP 357

Interventi di manutenzione ordinaria delle
aree verdi strategiche – anno 2015

PROGETTATO	Dot. arch. Anna Nisi
REGIATO	Dot. arch. Anna Nisi
DISSEGNIATO	Dot. arch. Anna Nisi
RESPONSABILE DEL PROCEDIMENTO	Dot. arch. Antonia MENZINI

PLANIMETRIA
LOCALIZZAZIONE FIORIERE

FILE N° 14800001/15/001/19/01_FIORIERE
SCALA 1:1000/500
DATA OTTOBRE 2014

Trieste

Elenco firmatari

ATTO SOTTOSCRITTO DIGITALMENTE AI SENSI DEL D.P.R. 445/2000 E DEL D.LGS. 82/2005 E SUCCESSIVE MODIFICHE E INTEGRAZIONI

Questo documento è stato firmato da:

NOME: MERIZZI ANTONIA

CODICE FISCALE: MRZNTN52H53E507U

DATA FIRMA: 06/11/2014 13:21:04

IMPRONTA: A2A00556FFC5DF5A3DCD10DE11EFC6C6AF293C4B29DF00D2FF8C9E4FD3231652
AF293C4B29DF00D2FF8C9E4FD32316521213EDE88FF24C25729060EC6DC64FDA
1213EDE88FF24C25729060EC6DC64FDA13FE7047921583907D965C452CDEAE8F
13FE7047921583907D965C452CDEAE8F1C9F1DBF7372DE5C84B5DEE50E6BCA9B