



PROSPETTO LATO STRADA PER BORGO GROTTA GIGANTE

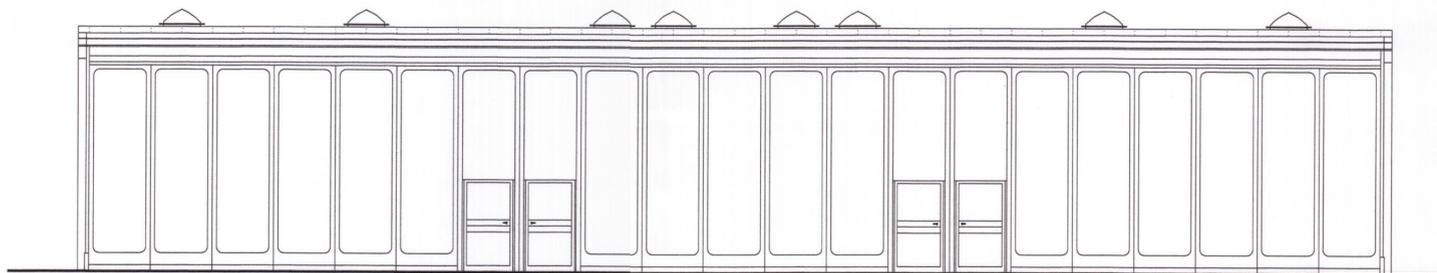


PROSPETTO LATO STRADA PROVINCIALE DEL CARSO




PROSPETTO LATO INGRESSO

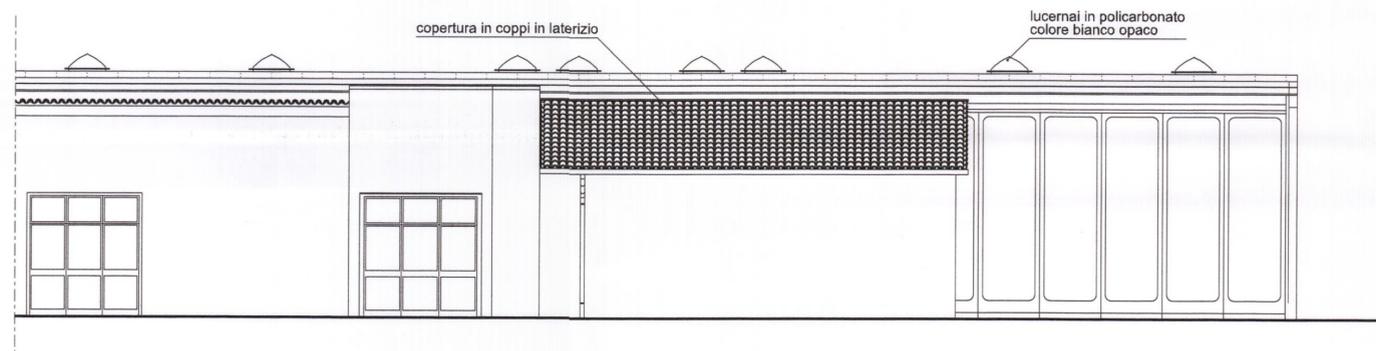

PROSPETTO RETRO (SEZIONE B-B)

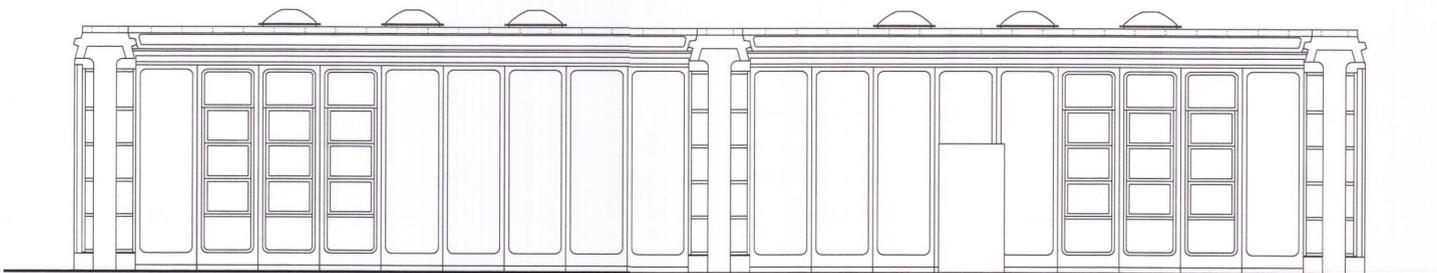

SEZIONE A-A

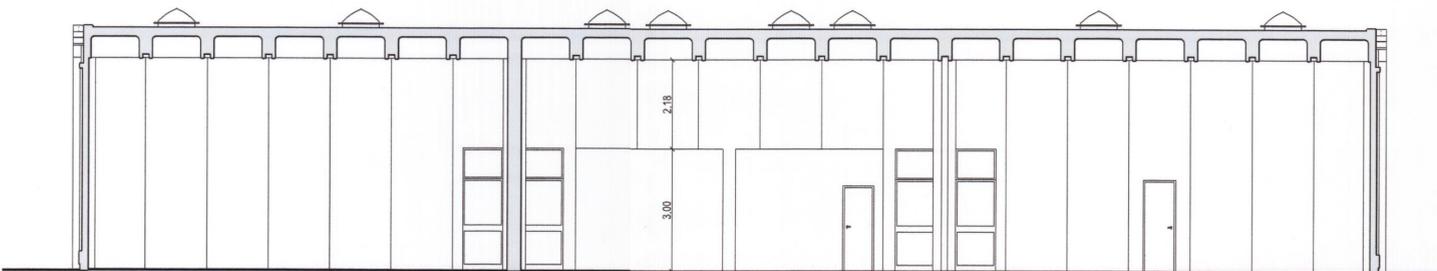

Comune di Trieste
 piazza Unità d'Italia 4
 34121 Trieste
 tel. 040/6751
 www.comune.trieste.it
 partita Iva 00210240321

AREA LAVORI PUBBLICI
 SERVIZIO EDILIZIA SCOLASTICA E SPORTIVA, PROJECT FINANCING

CODICE OPERA 13026 - 14030

CENTRO POLISPORTIVO "MARIO ERVATTI"
 RISTRUTTURAZIONE
 1° LOTTO

PROGETTISTA E COORDINATORE

dott. arch. Giorgio Krecic

COPROGETTISTI

geom. Renzo Nordio

DISEGNATORE

per. ind. Claudio Baucer

RESPONSABILE DEL PROCEDIMENTO

dott. ing. Giovanni Svara



PROGETTO DEFINITIVO / ESECUTIVO

TAVOLA

3

PROSPETTI e SEZIONI

SCALA

1:100

DATA

APRILE 2015

Trieste

Elenco firmatari

ATTO SOTTOSCRITTO DIGITALMENTE AI SENSI DEL D.P.R. 445/2000 E DEL D.LGS. 82/2005 E SUCCESSIVE MODIFICHE E INTEGRAZIONI

Questo documento è stato firmato da:

NOME: SVARA GIOVANNI

CODICE FISCALE: SVRGNN54H29L424M

DATA FIRMA: 12/05/2015 14:39:24

IMPRONTA: 1E3135645340EA7F46FDFA1E4546CF775F02EB59D3E1D3FD51271B3758259462
5F02EB59D3E1D3FD51271B375825946226F4C6D64CF371D204C19563B936CA86
26F4C6D64CF371D204C19563B936CA8636E4A6CEB4A89B6CDD6F1929754E41F7
36E4A6CEB4A89B6CDD6F1929754E41F7A86AFE9F8A3174E62D9BD8F1C6B07844