

CODICE OPERA 14061
MANUTENZIONE STRAORDINARIA ASILI NIDO
ADEGUAMENTO IMPIANTI E MESSA A NORMA
 1° LOTTO
 ASILO NIDO DI PROSECCO E SCUOLA D'INFAZIA "SILVESTRI"
 VIA SAN NAZARIO N.73

PROGETTISTA E COORDINATORE

dott. arch. Giorgio Krecic

COPROGETTISTI

geom. Renzo Nordio

per. ind. Marco Caimi

per. ind. Franco Stogaus

DISEGNATORE

geom. Angelo Micillo

DIRETTORE DI SERVIZIO E RESPONSABILE DEL PROCEDIMENTO

dott. ing. Giovanni Svava

PROGETTO
DEFINITIVO/ESECUTIVO


Trieste

TAVOLA **2** STATO DI FATTO E DI PROGETTO:
 INQUADRAMENTO, PIANTE E SEZIONE

SCALA 1:2000 - 1:100


DATA APRILE 2015

ESTRATTO PIANO MULLER

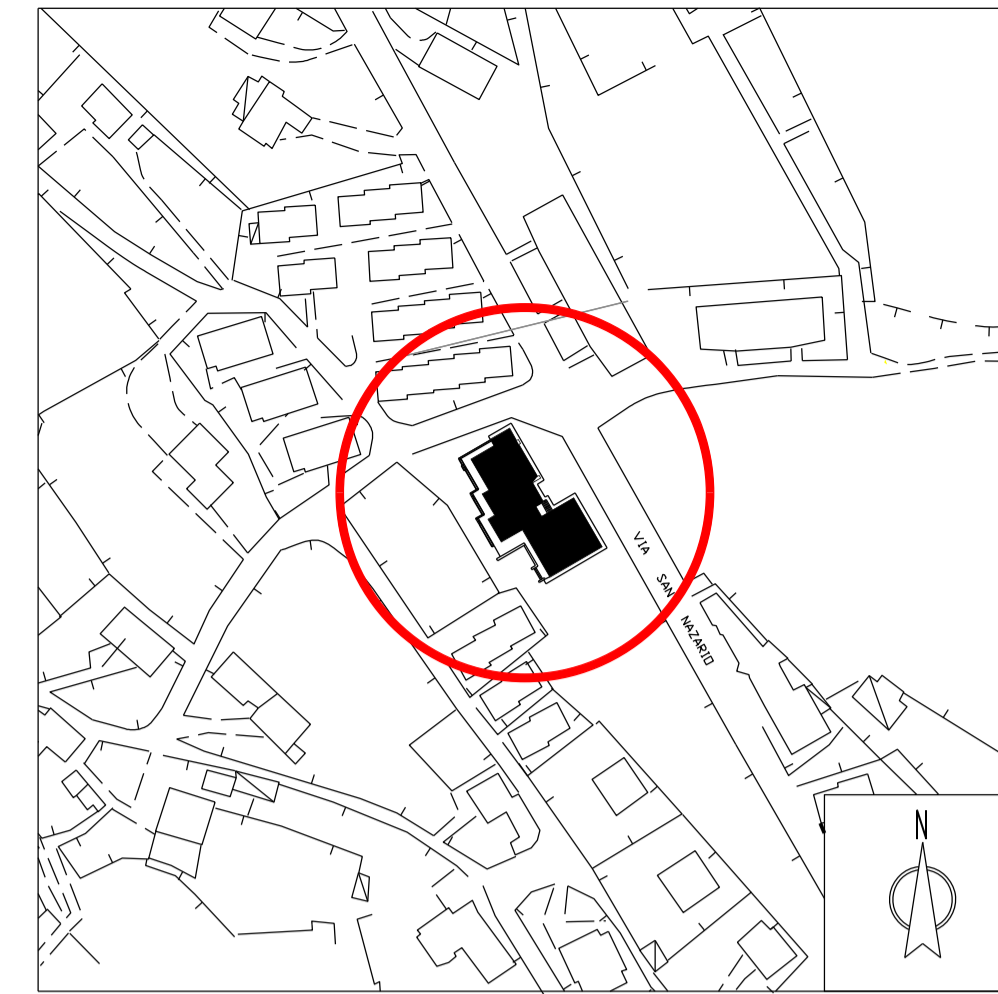


LEGENDA	
P.O.A.	PANNELLO OTTICO ACUSTICO
Ⓟ	PULSANTE ALLARME
Ⓡ	RILEVATORE DI FUMO
Ⓢ	RILEVATORE DI GAS
L.E.	LUCE D'EMERGENZA
Q.E.	QUADRO ELETTRICO
M.A.	MANIGLIONE ANTIPANICO
EI	ESTINTORI A POLVERE 34A-233BC - CARICA 6 Kg
→	PERCORSO D'USCITA VERSO L'ALTO
⇌	PERCORSO D'USCITA ORIZZONTALE
➔	PERCORSO D'USCITA VERSO IL BASSO

STATO DI FATTO

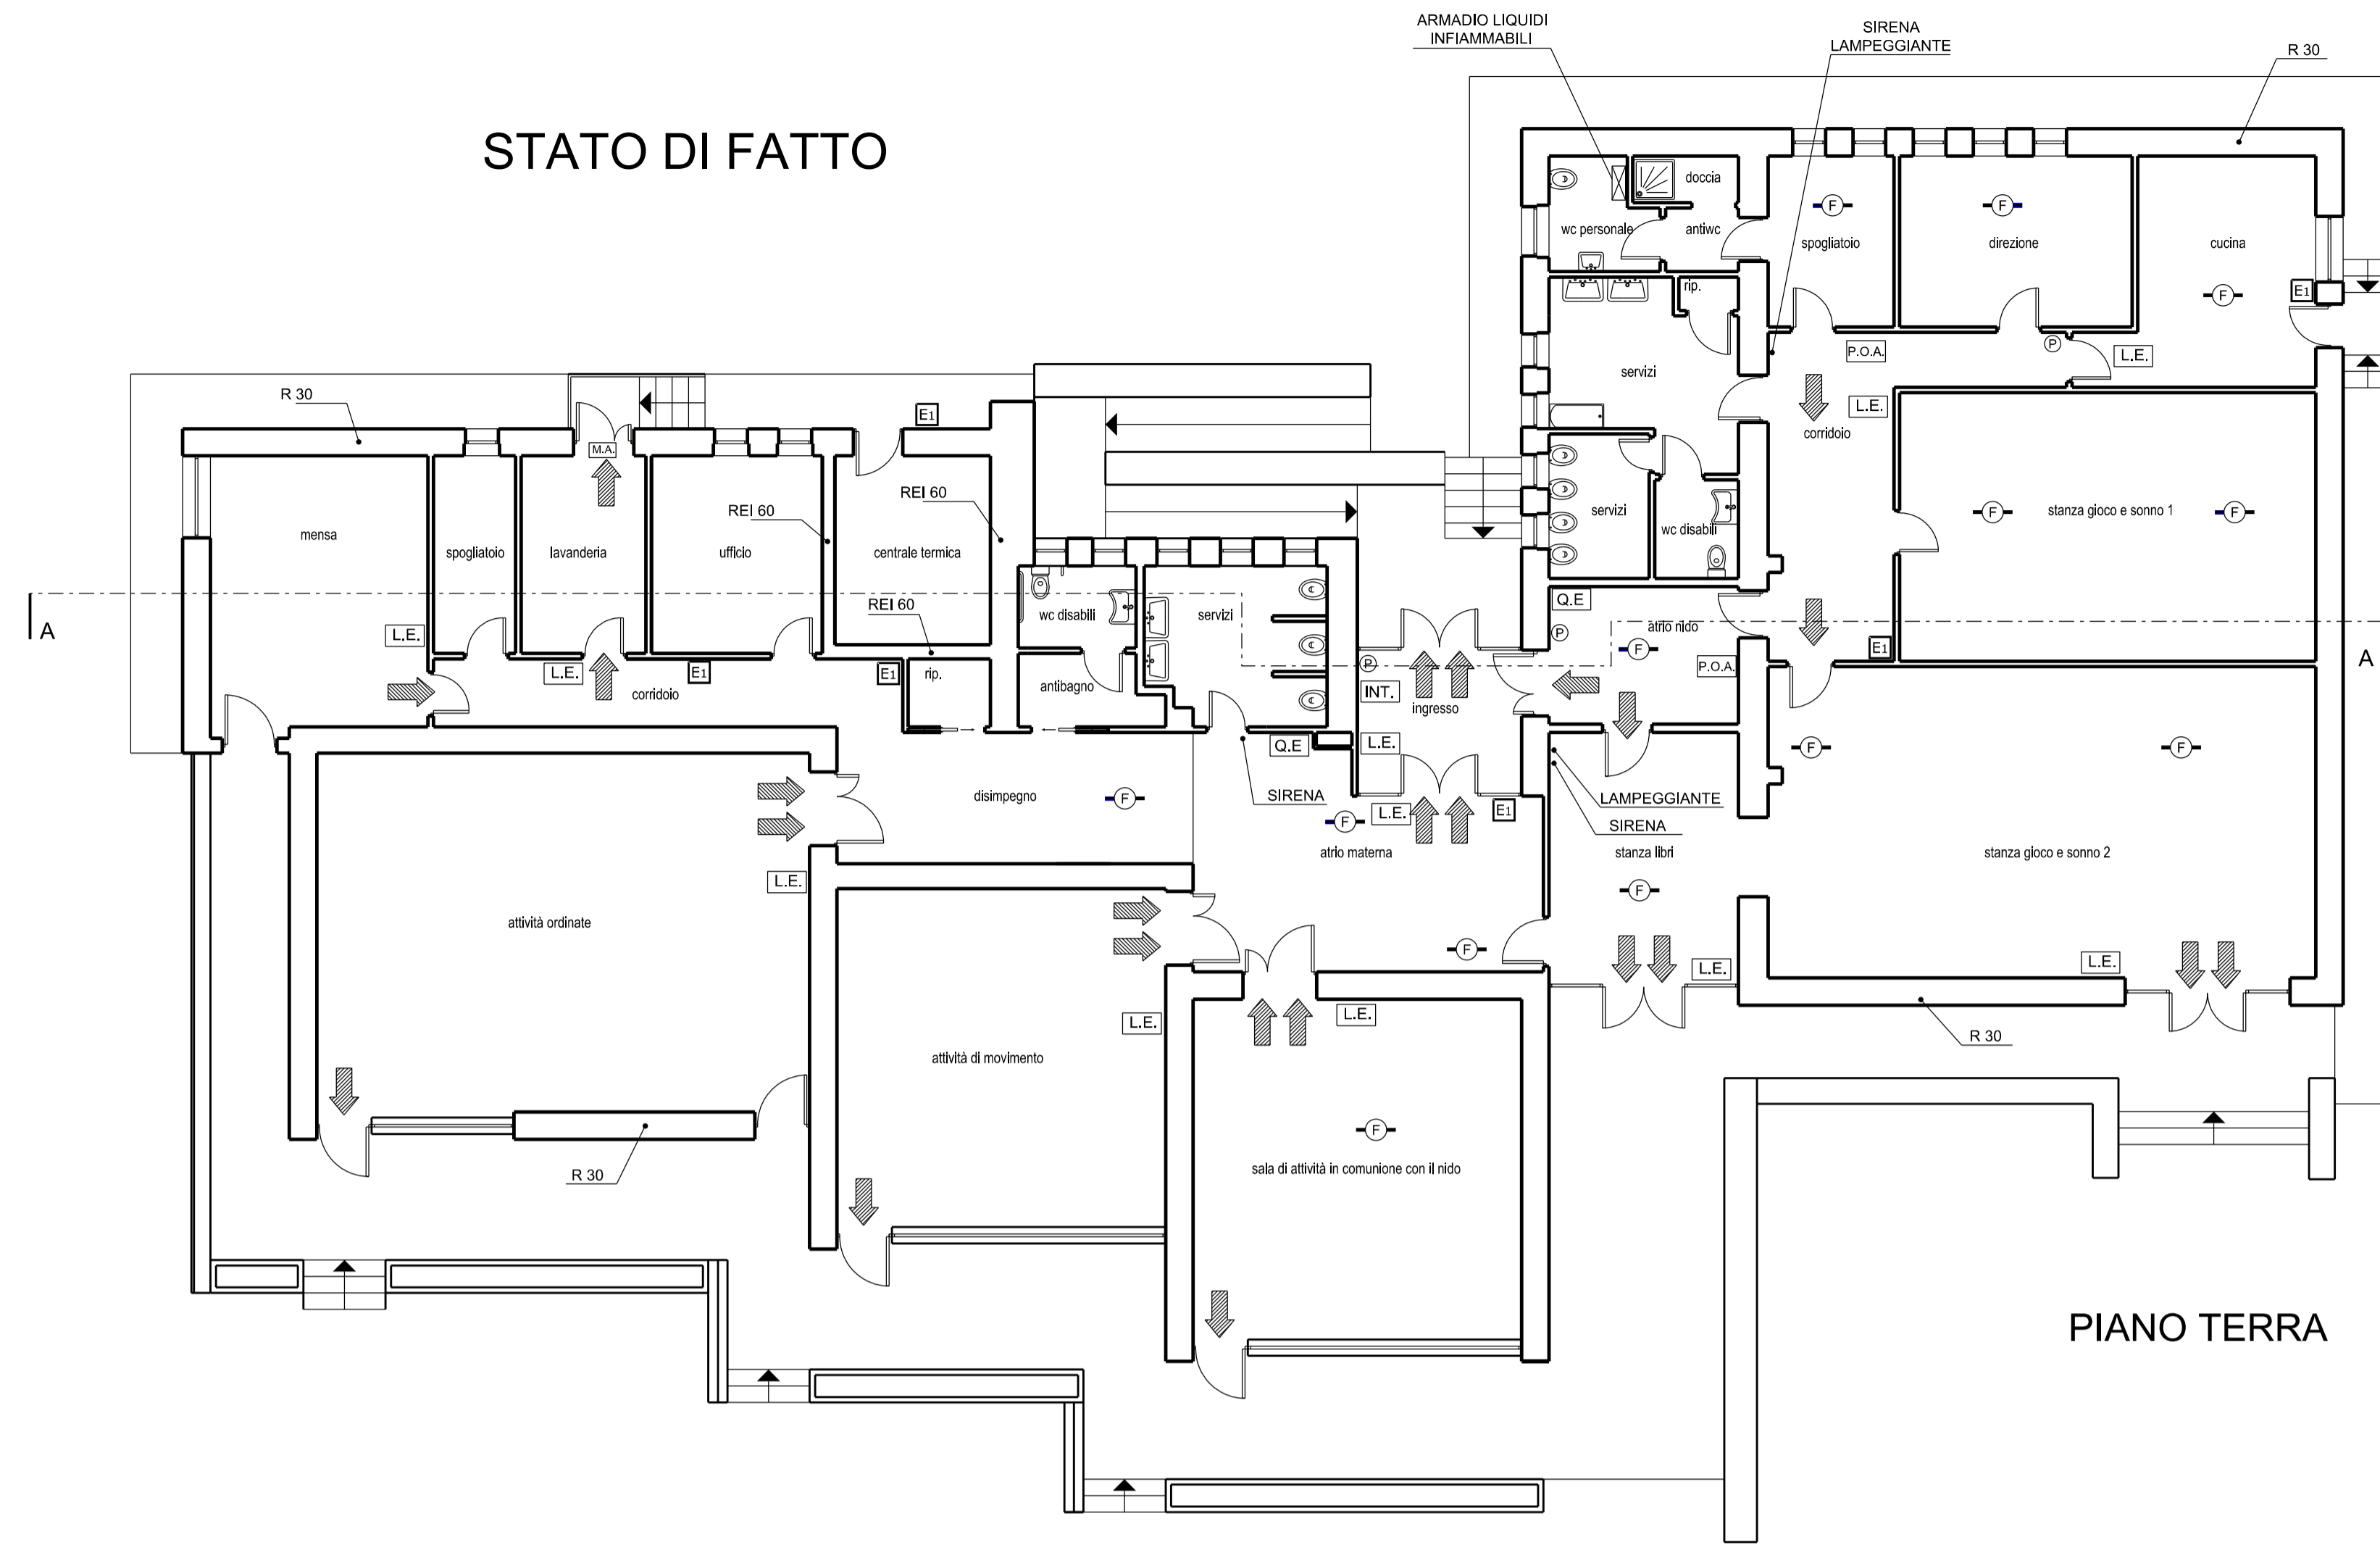


PIANO TERRA

STATO DI PROGETTO

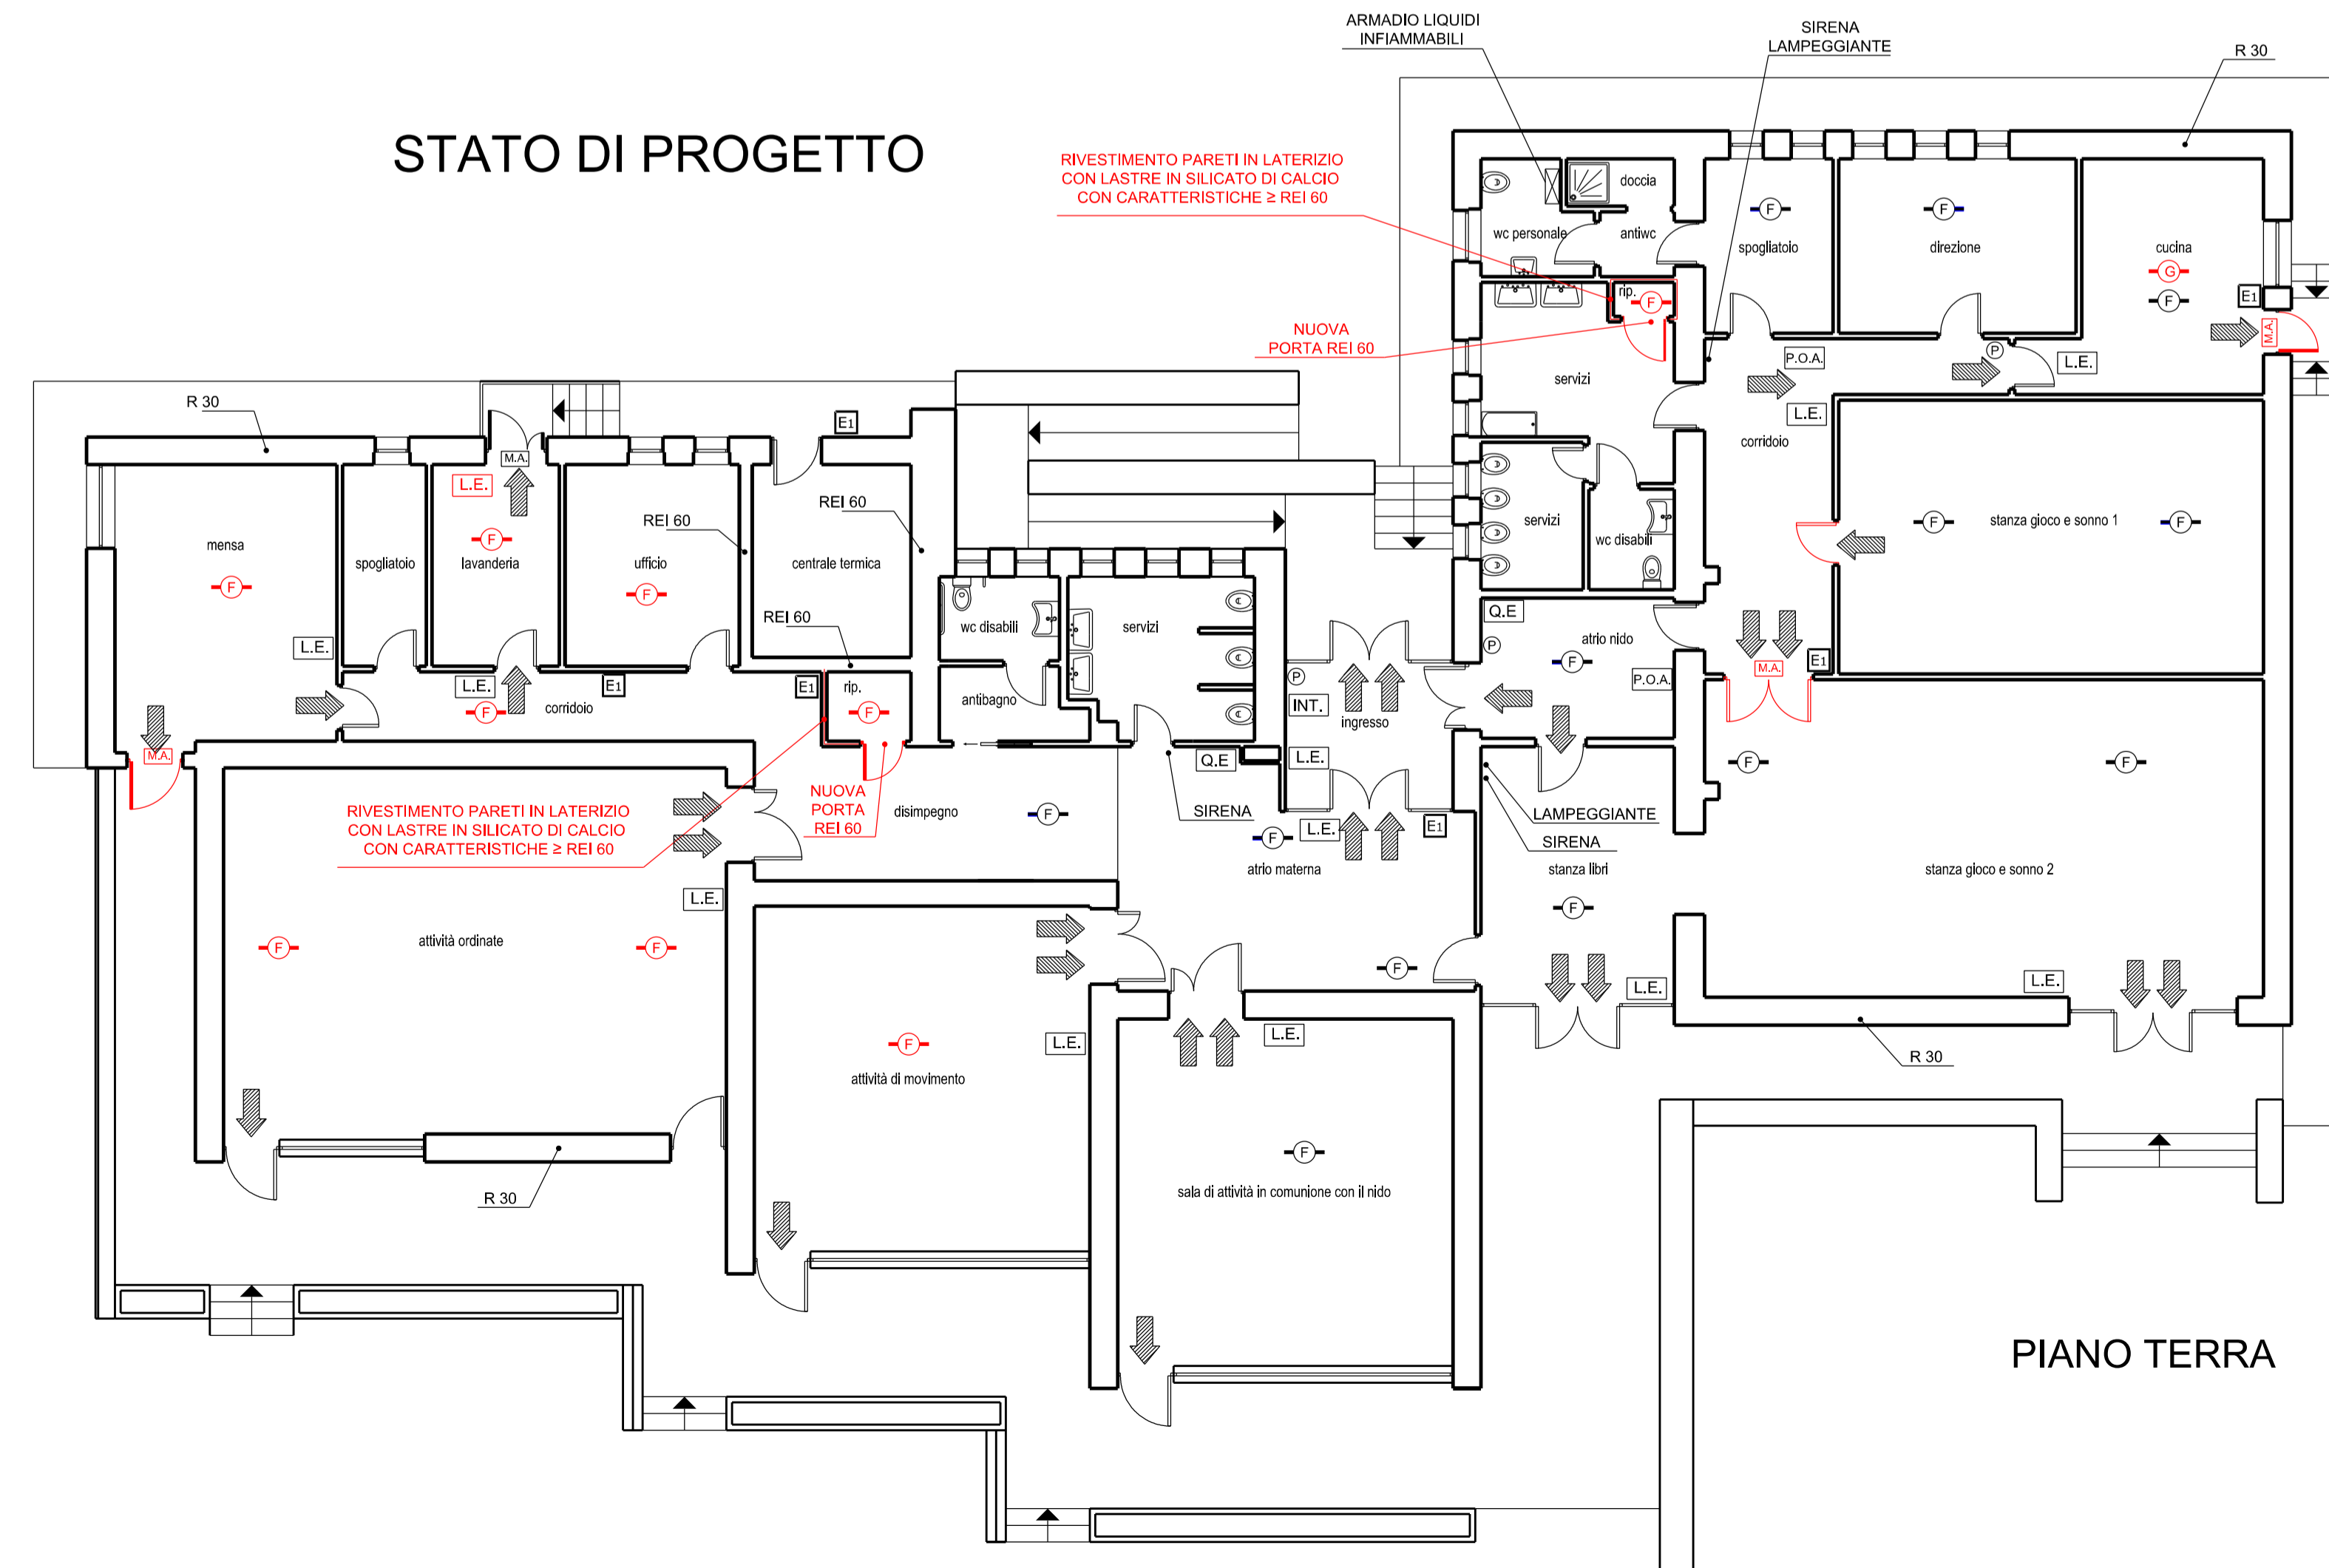

PIANO TERRA

STATO DI FATTO

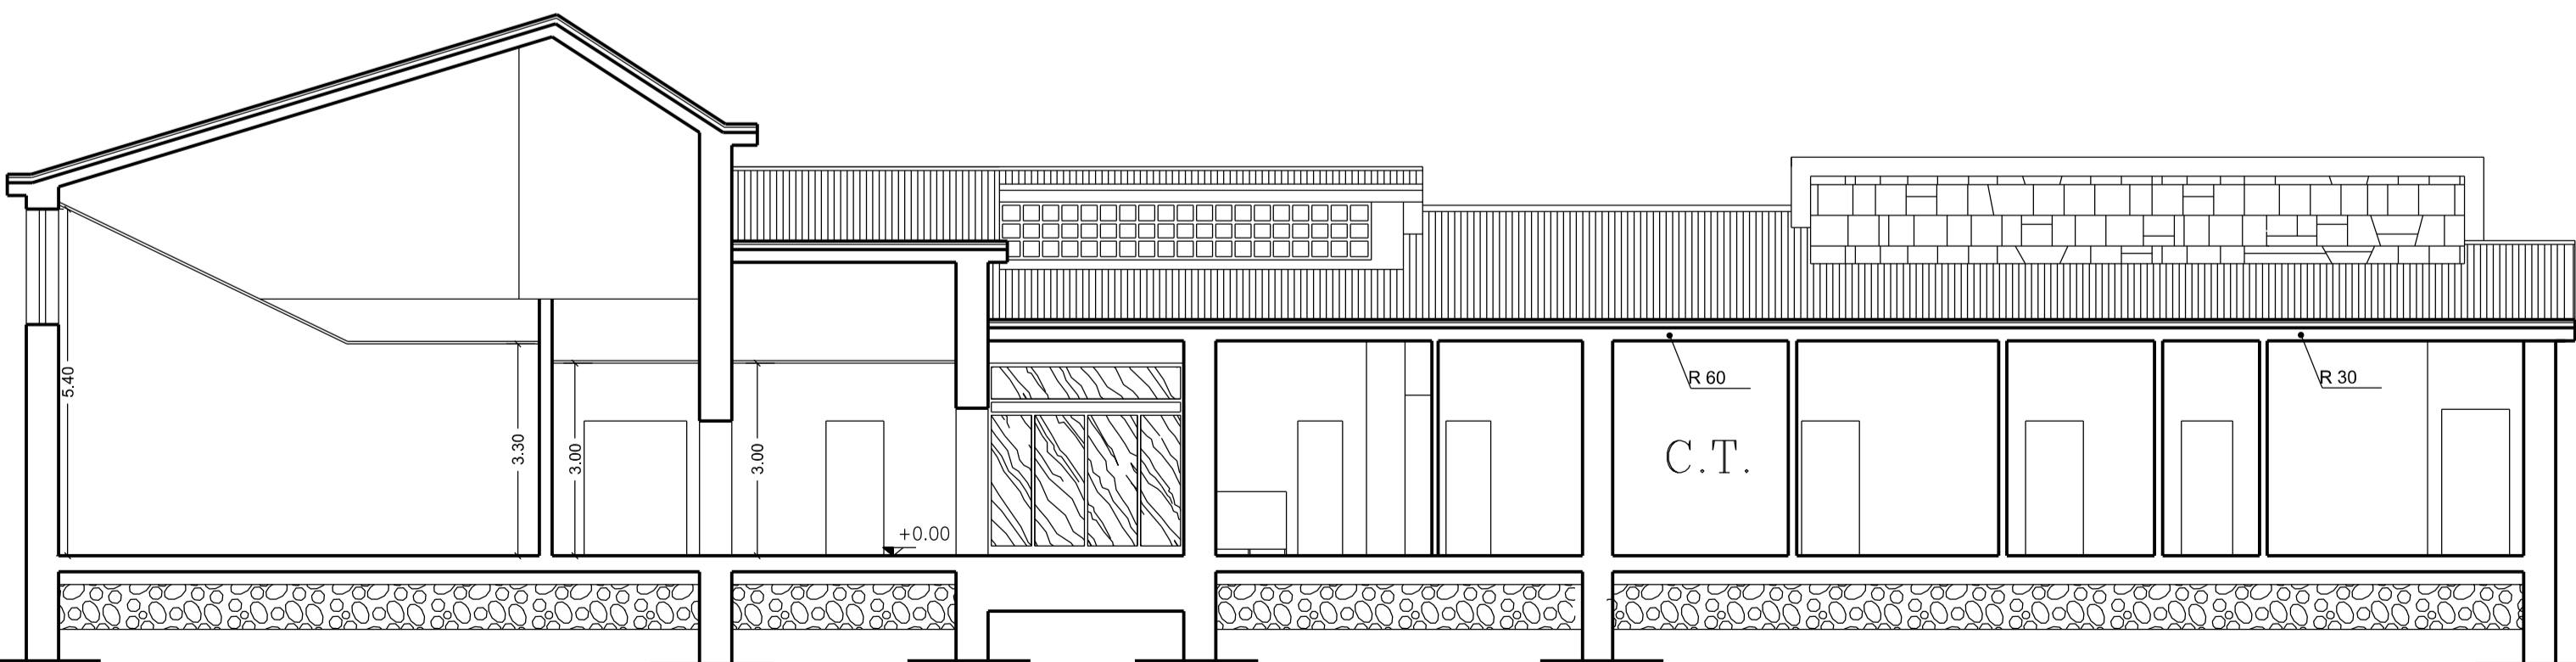

SEZIONE A-A

Elenco firmatari

ATTO SOTTOSCRITTO DIGITALMENTE AI SENSI DEL D.P.R. 445/2000 E DEL D.LGS. 82/2005 E SUCCESSIVE MODIFICHE E INTEGRAZIONI

Questo documento è stato firmato da:

NOME: SVARA GIOVANNI

CODICE FISCALE: SVRGNN54H29L424M

DATA FIRMA: 08/04/2015 16:33:51

IMPRONTA: 322BD1805E060743133A04CD7B4C5D47AA497A7FC50123438FB5B7876359E8B2
AA497A7FC50123438FB5B7876359E8B2C67B6E73216912A2EE83261512331F99
C67B6E73216912A2EE83261512331F990BCB7935488BDE66D7196B76FF39BFC5
0BCB7935488BDE66D7196B76FF39BFC5FABA5F9C16D618F7240D6962EB3CDBD1