

PROGETTISTA E COORDINATORE
 dott. arch. Giorgio Krecic

COPROGETTISTI
 geom. Renzo Nordio
 per. ind. Marco Caimi
 per. ind. Franco Stogaus

DISEGNATORE
 geom. Angelo Micillo


DIRETTORE DI SERVIZIO E RESPONSABILE DEL PROCEDIMENTO
 dott. ing. Giovanni Svava

**PROGETTO
 DEFINITIVO/ESECUTIVO**

TAVOLA **3** STATO DI FATTO E DI PROGETTO:
 INQUADRAMENTO, PIANTE E SEZIONI
 SCALA 1:2000 - 1:100 DATA APRILE 2015


Trieste

ESTRATTO PIANO MULLER

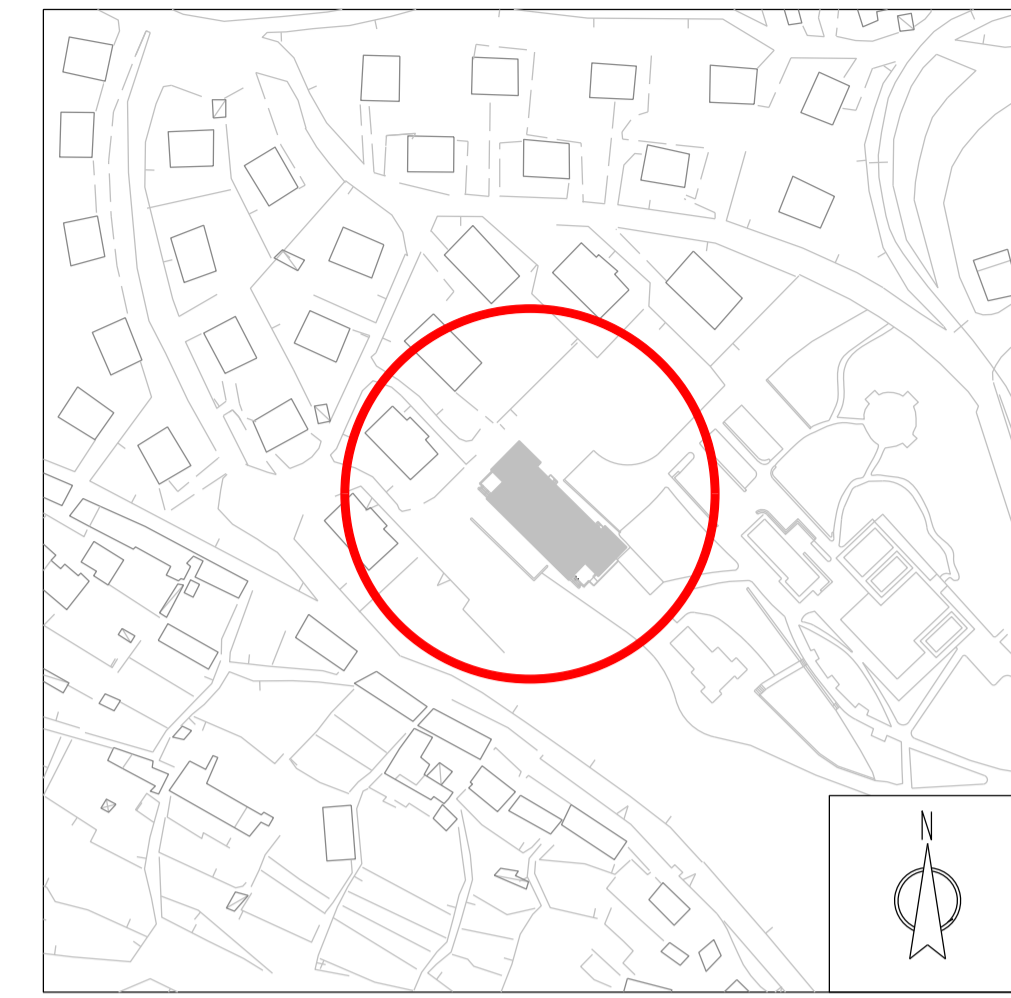


LEGENDA	
	PANNELLO OTTICO ACUSTICO
	PULSANTE ALLARME
	RILEVATORE DI FUMO
	LUCE D'EMERGENZA
	QUADRO ELETTRICO
	ESTINTORI A POLVERE 34A-233BC - CARICA 6 Kg
	PERCORSO D'USCITA VERSO L'ALTO
	PERCORSO D'USCITA ORIZZONTALE
	PERCORSO D'USCITA VERSO IL BASSO

STATO DI FATTO

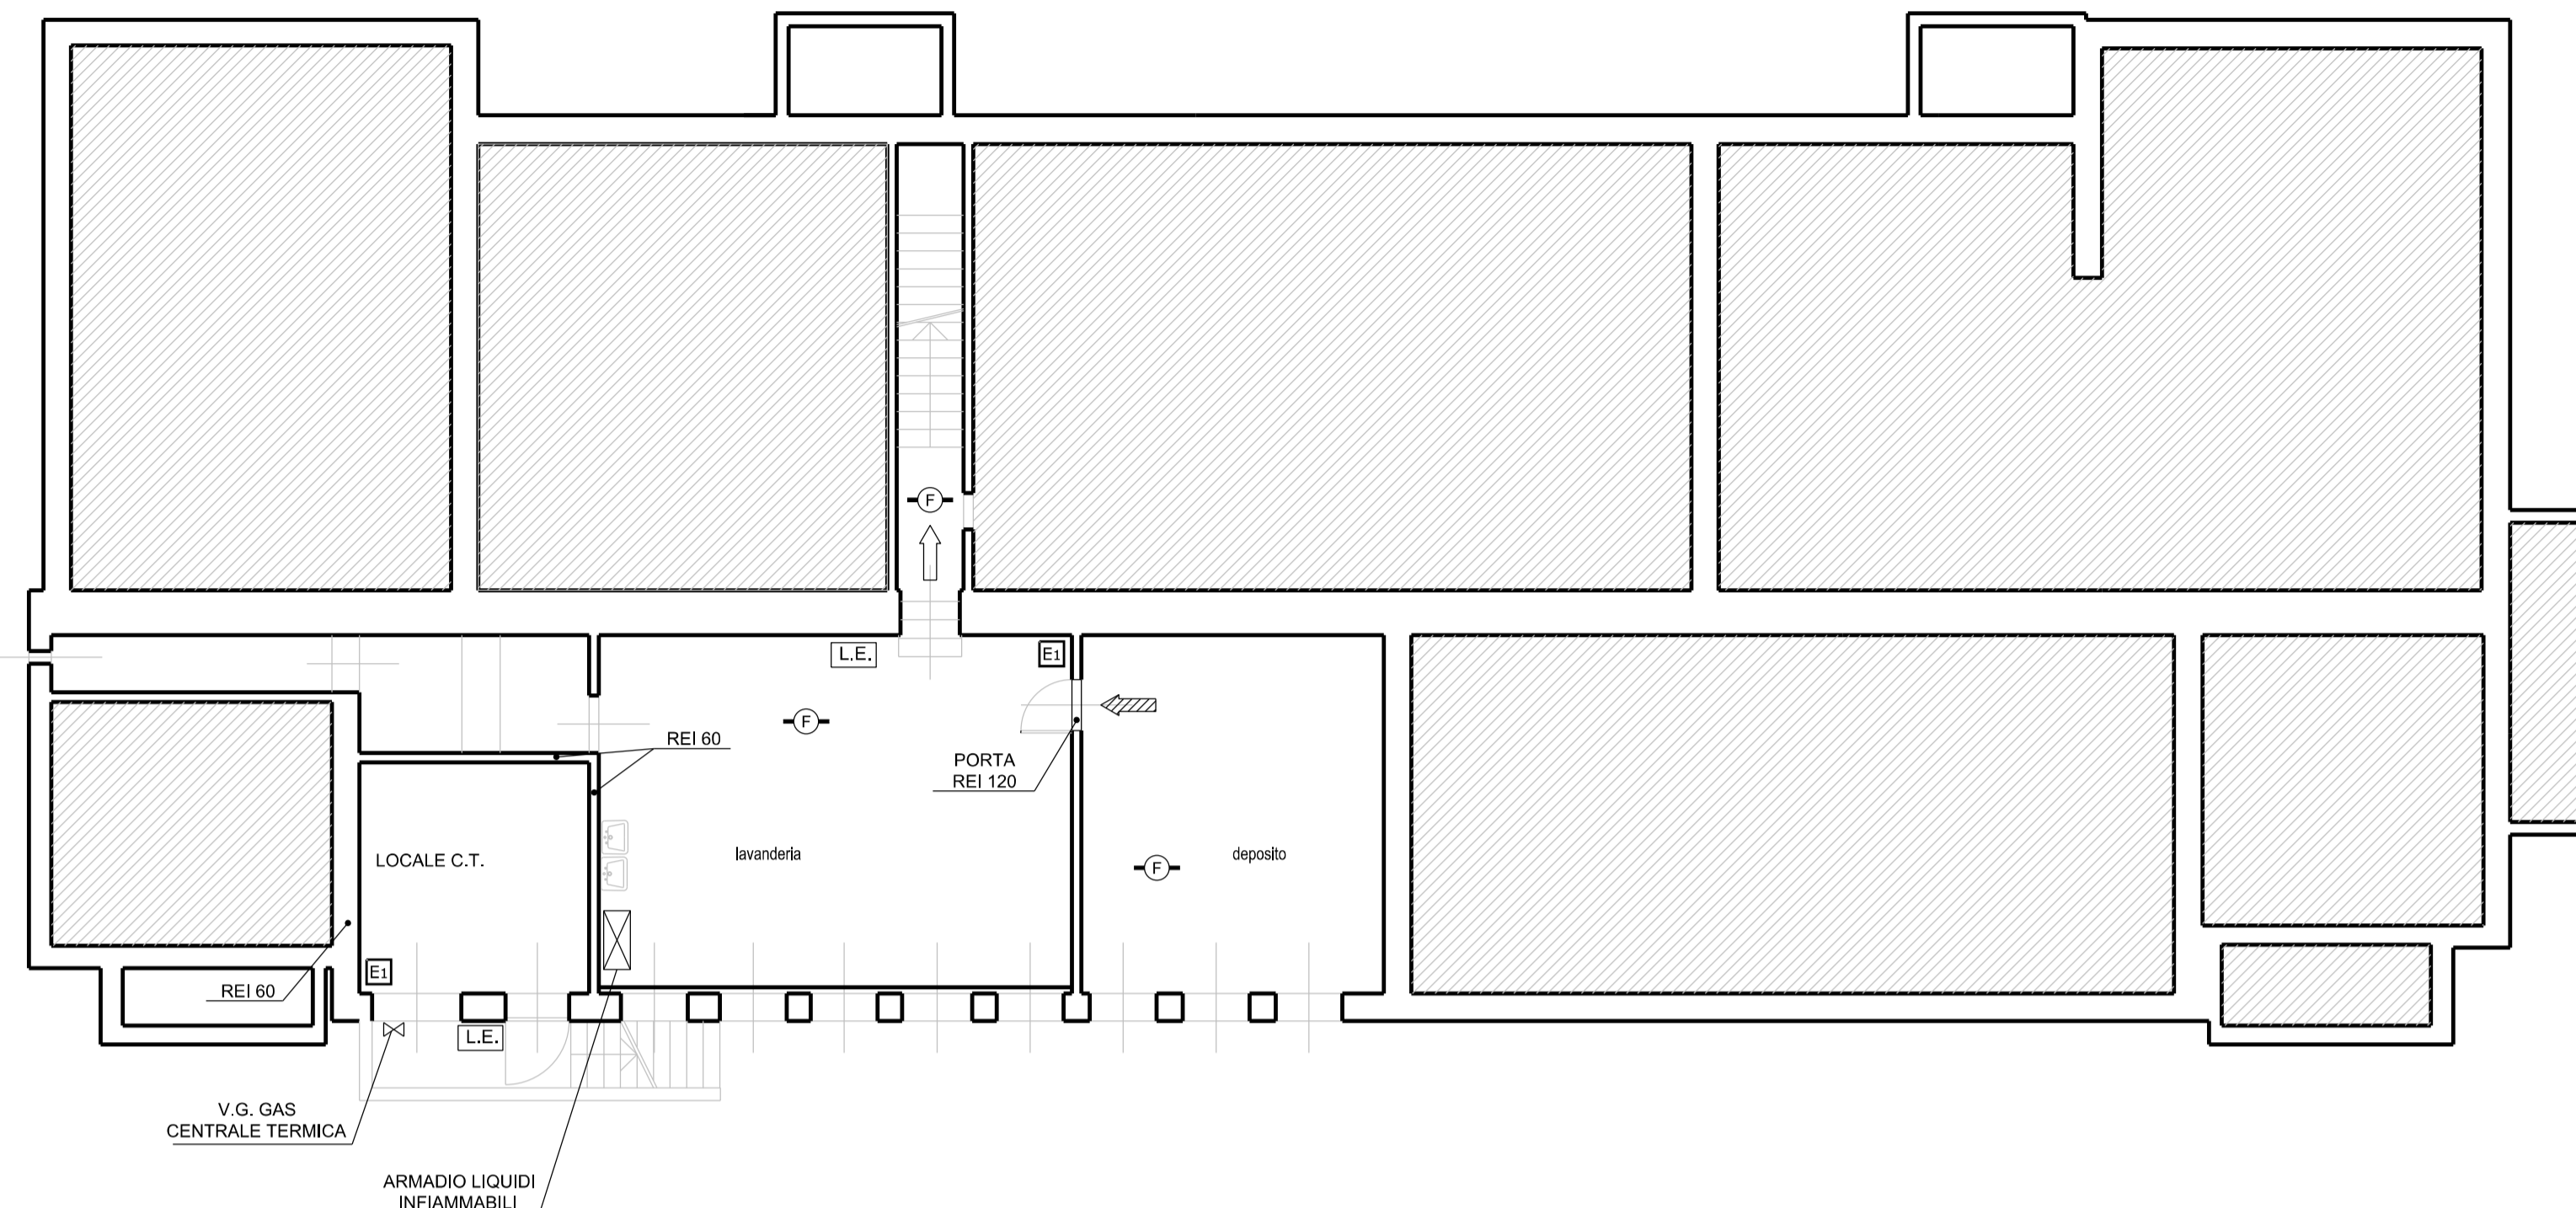


PIANO SEMINTERRATO

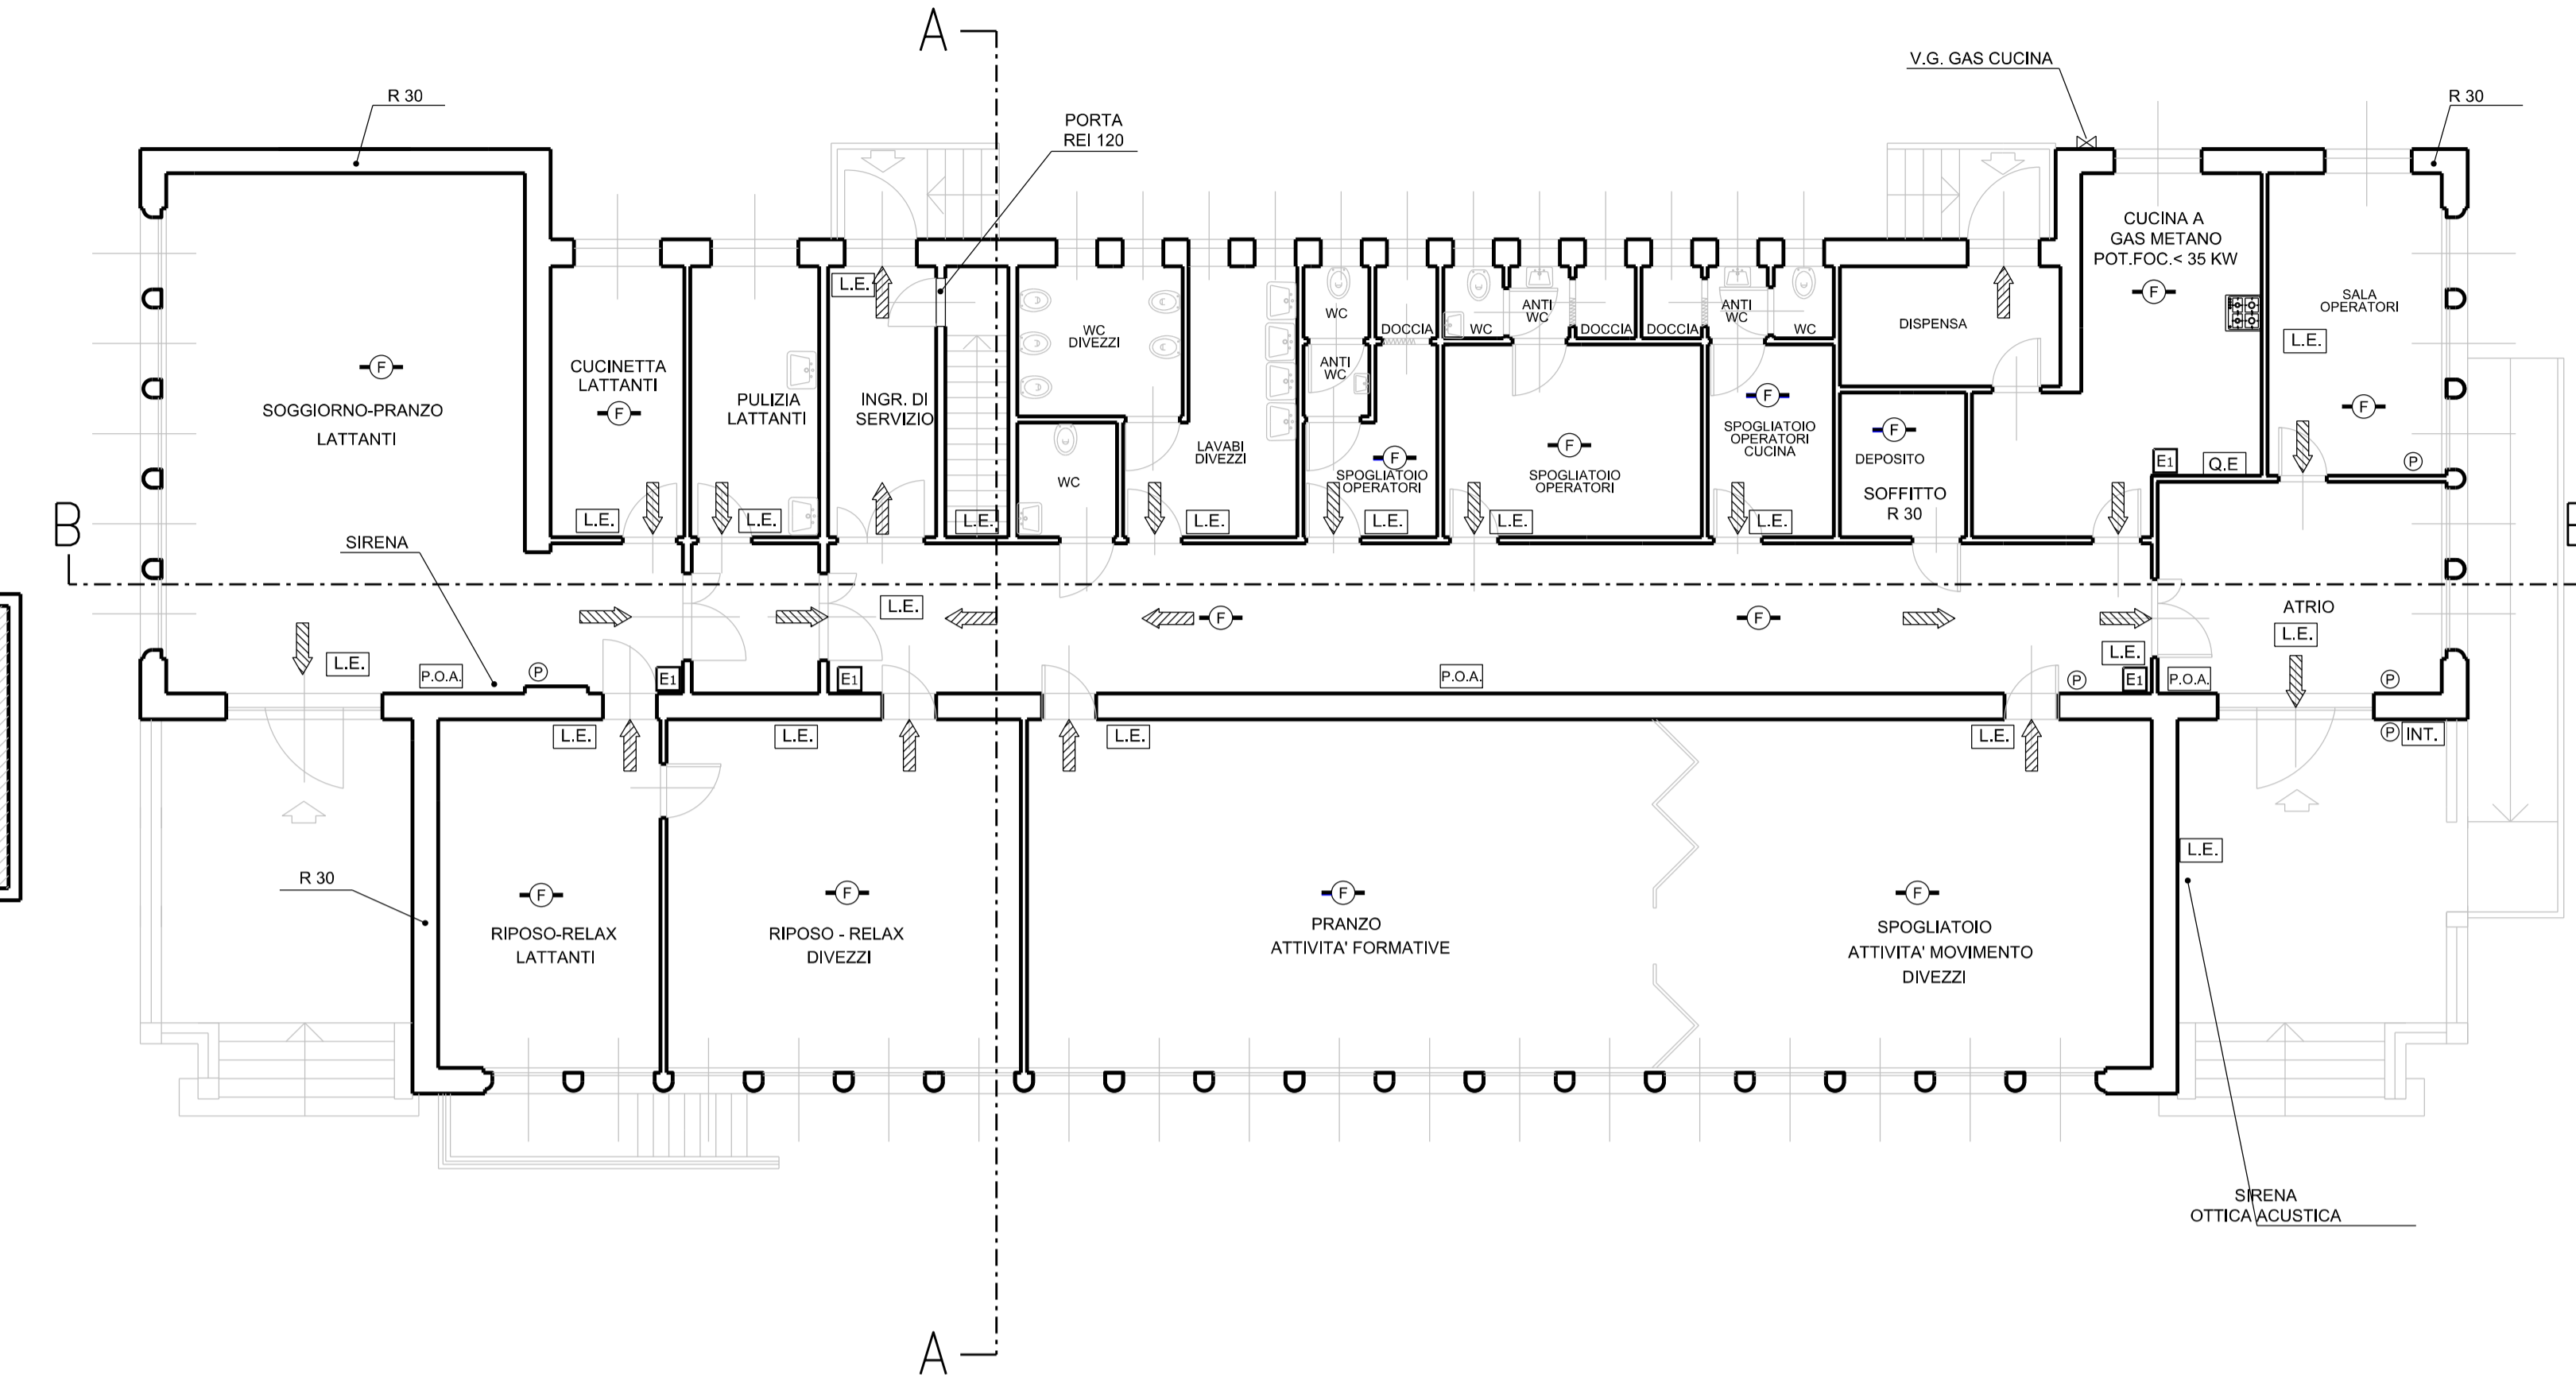


PIANO TERRA

STATO DI FATTO

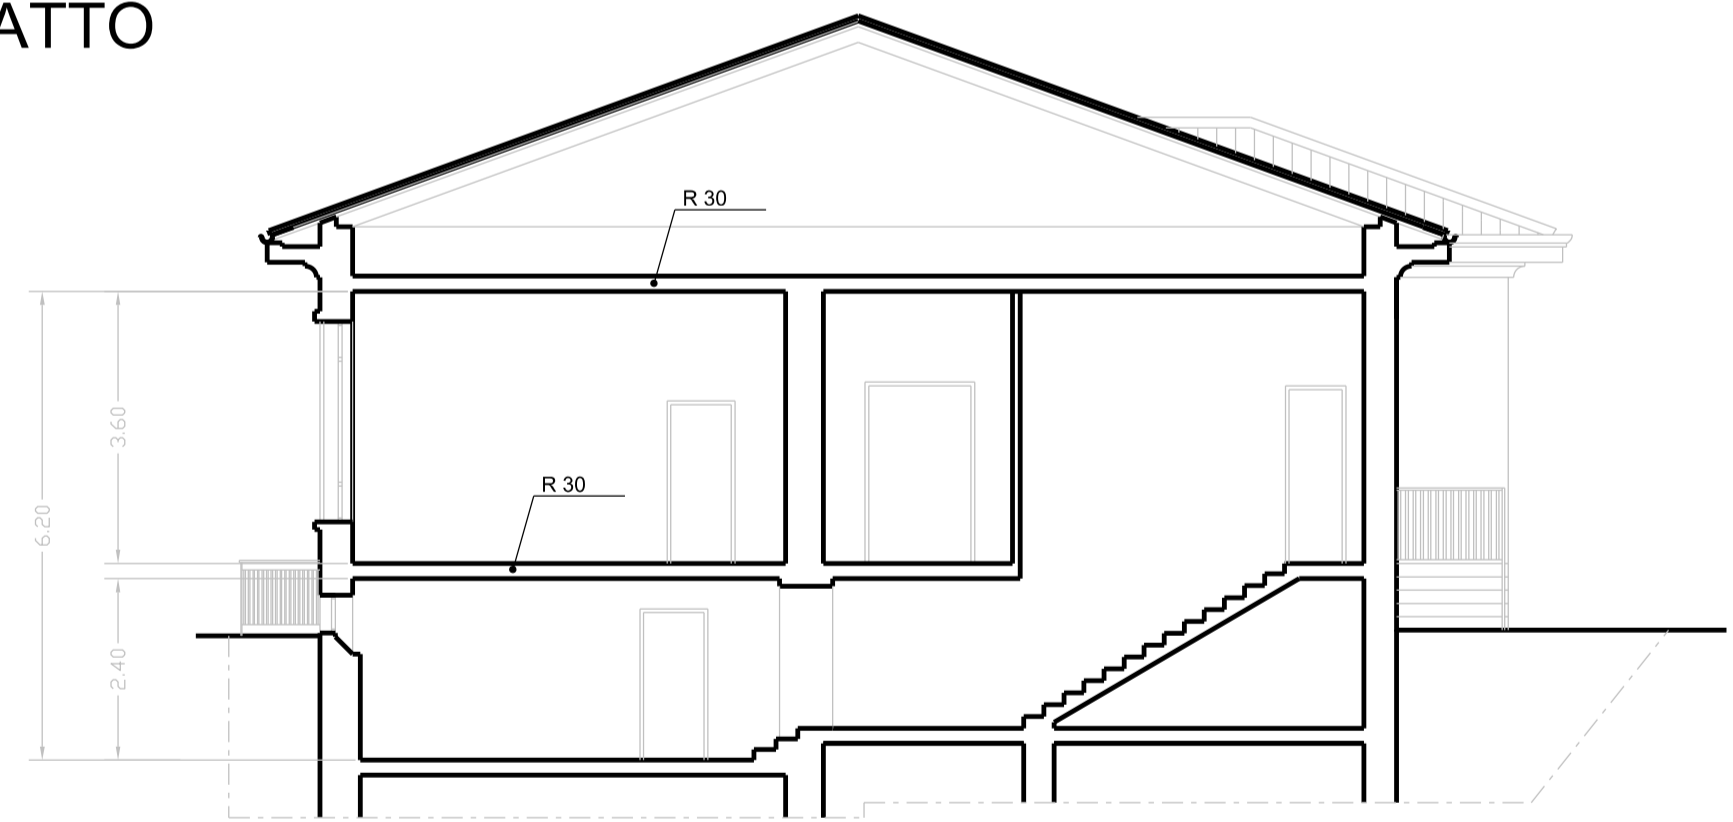


SEZIONE A-A

STATO DI PROGETTO

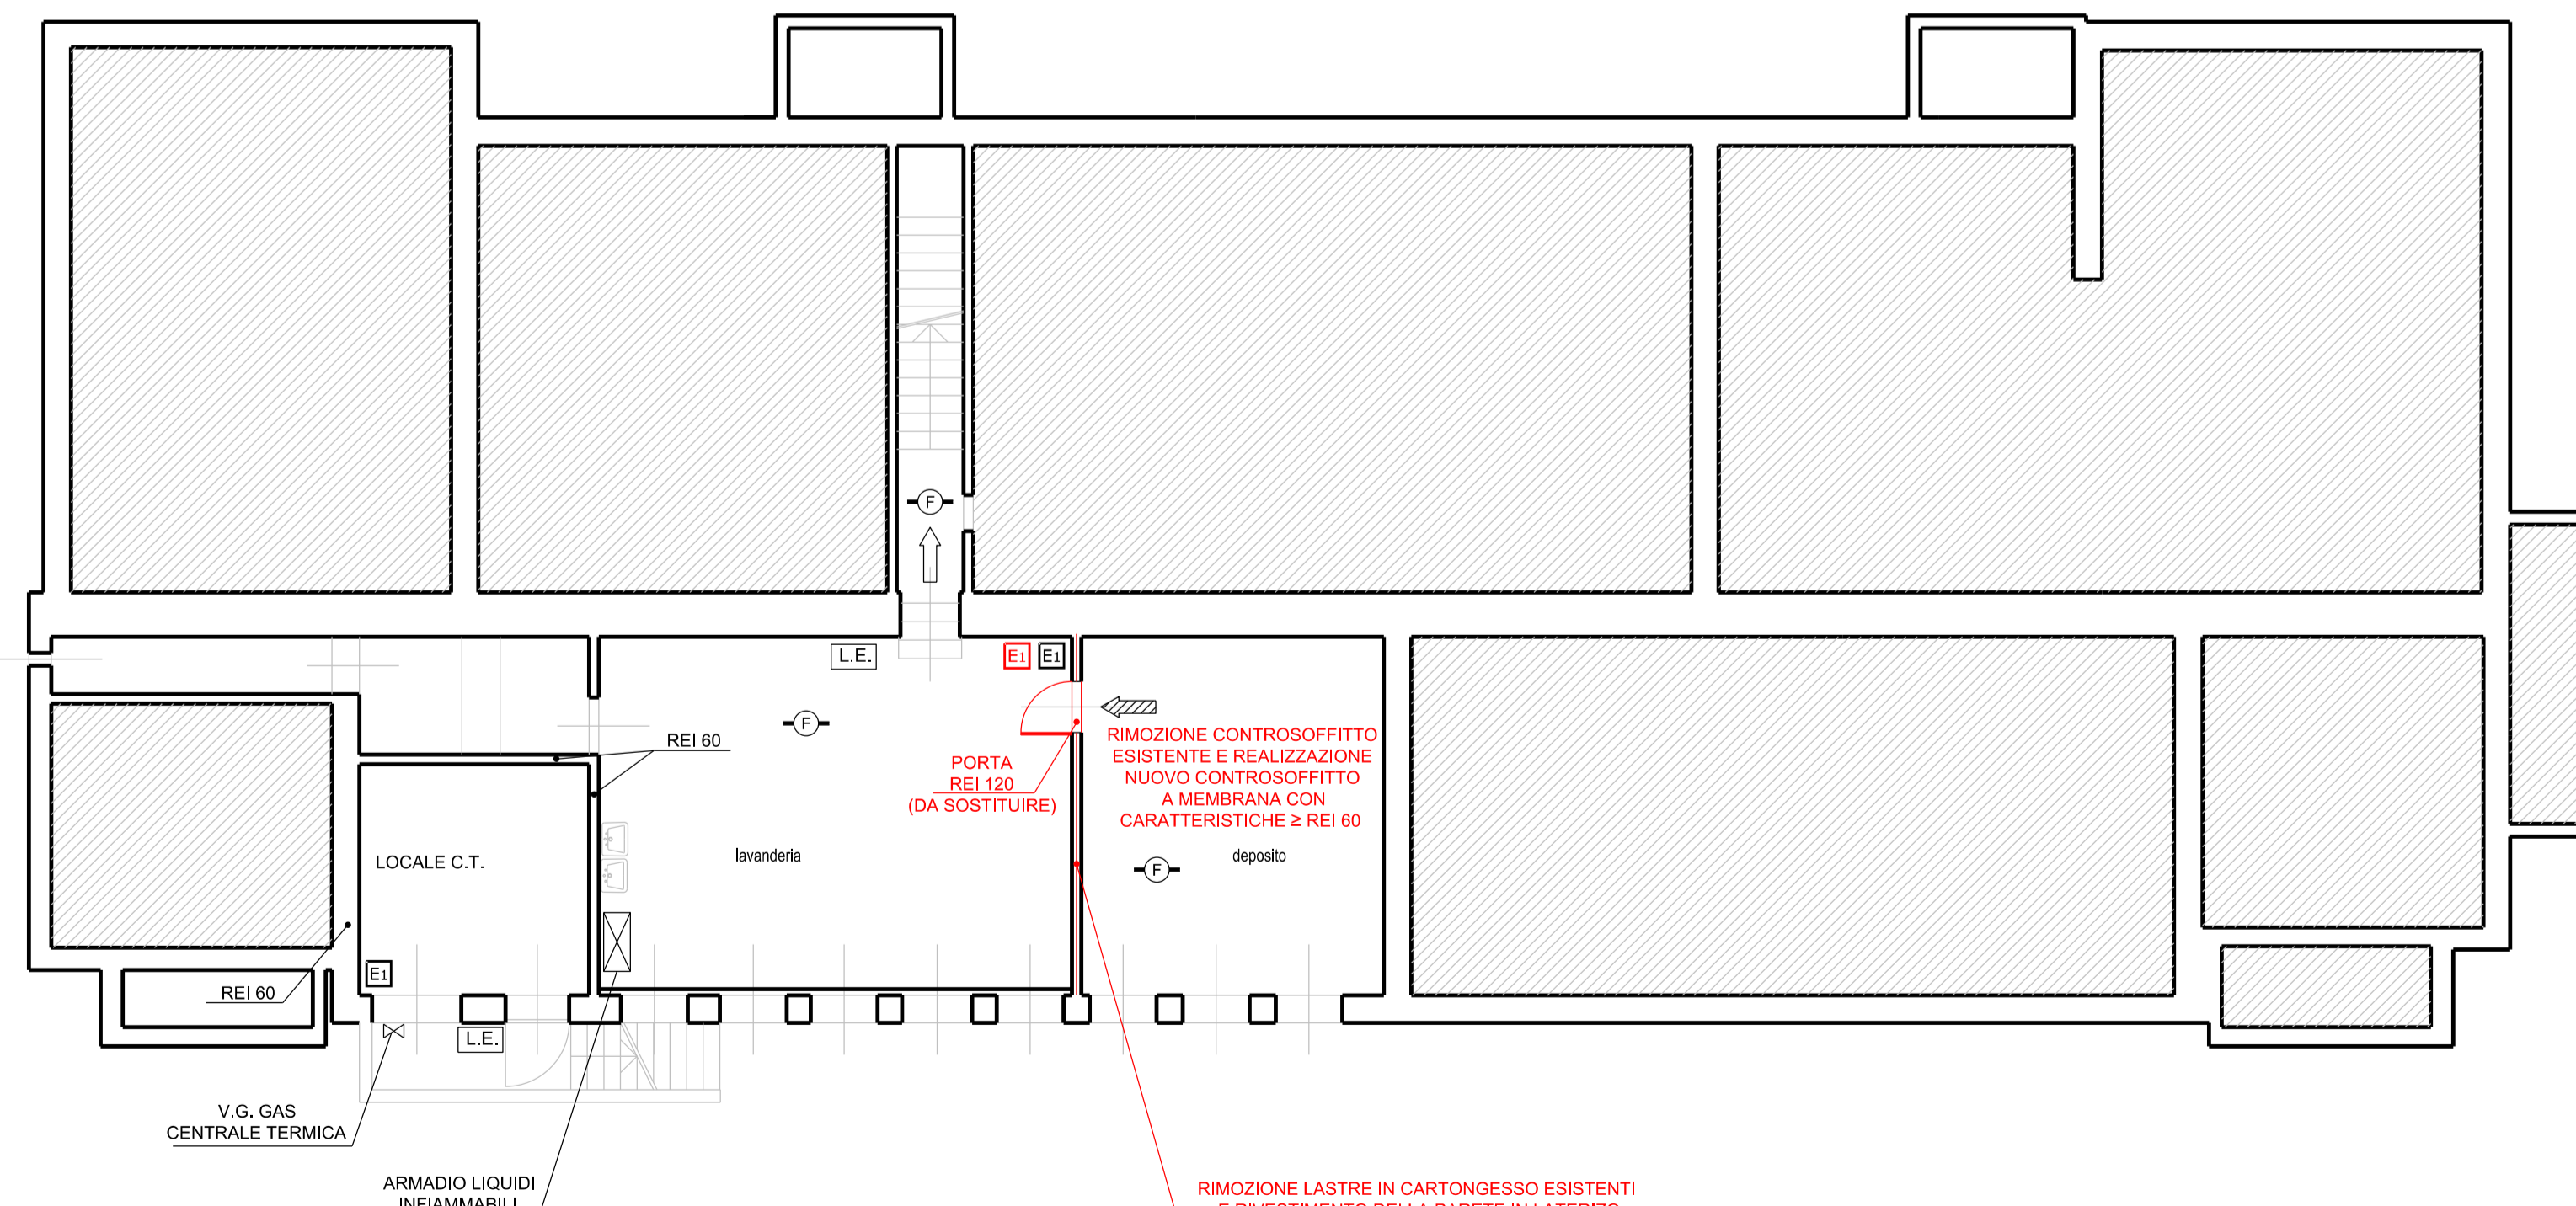

PIANO SEMINTERRATO

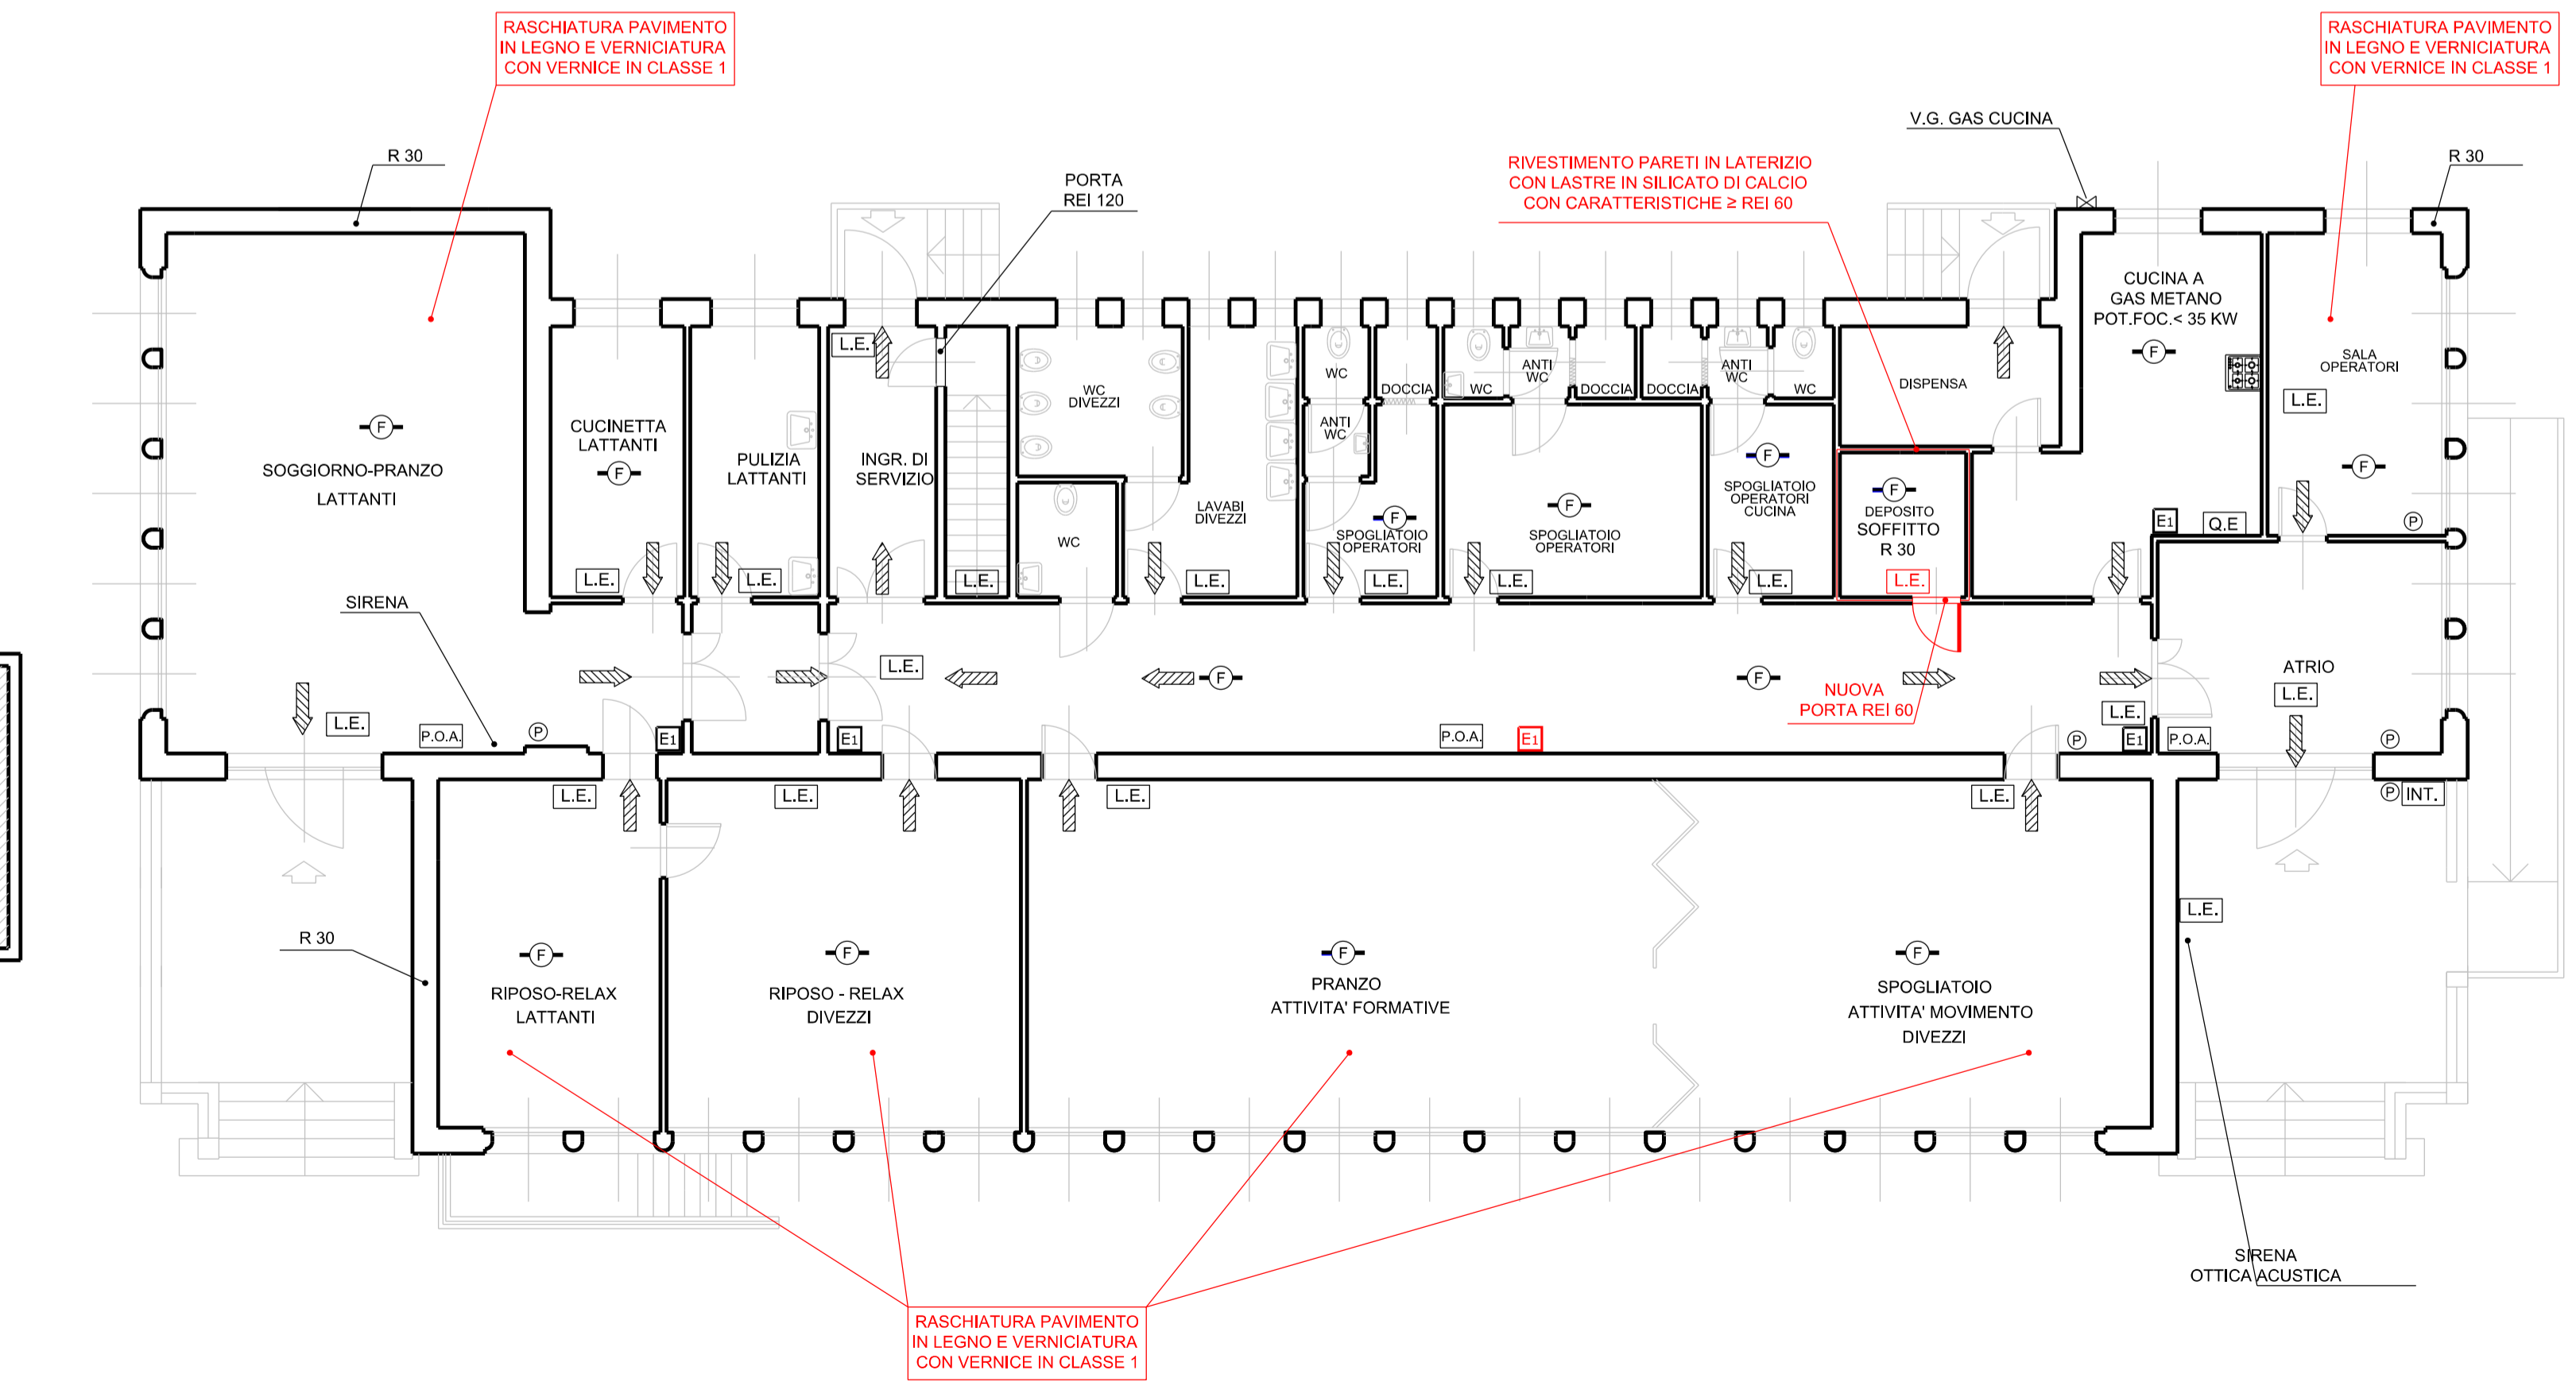

PIANO TERRA

SEZIONE B-B

Elenco firmatari

ATTO SOTTOSCRITTO DIGITALMENTE AI SENSI DEL D.P.R. 445/2000 E DEL D.LGS. 82/2005 E SUCCESSIVE MODIFICHE E INTEGRAZIONI

Questo documento è stato firmato da:

NOME: SVARA GIOVANNI

CODICE FISCALE: SVRGNN54H29L424M

DATA FIRMA: 08/04/2015 16:34:03

IMPRONTA: 7CDD6AA81C37E9E9B10D39E15B0F29C295EFC9CE8D4B378831DE4445C90A2DD2
95EFC9CE8D4B378831DE4445C90A2DD2B14F5CE4EFF6360A9F1881E78456EF84
B14F5CE4EFF6360A9F1881E78456EF84B69A69C5DBA051428623FD218D919B38
B69A69C5DBA051428623FD218D919B3838BD73FC397DA4A330F044F43EC3C7E6