

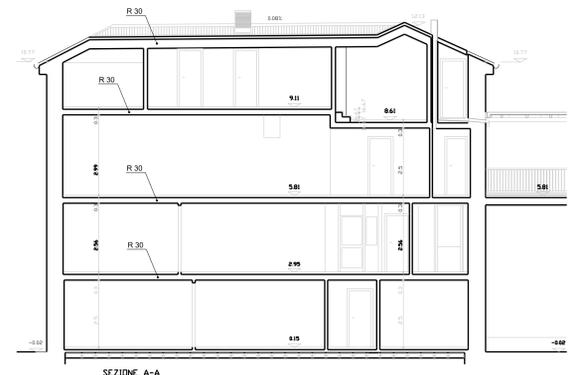
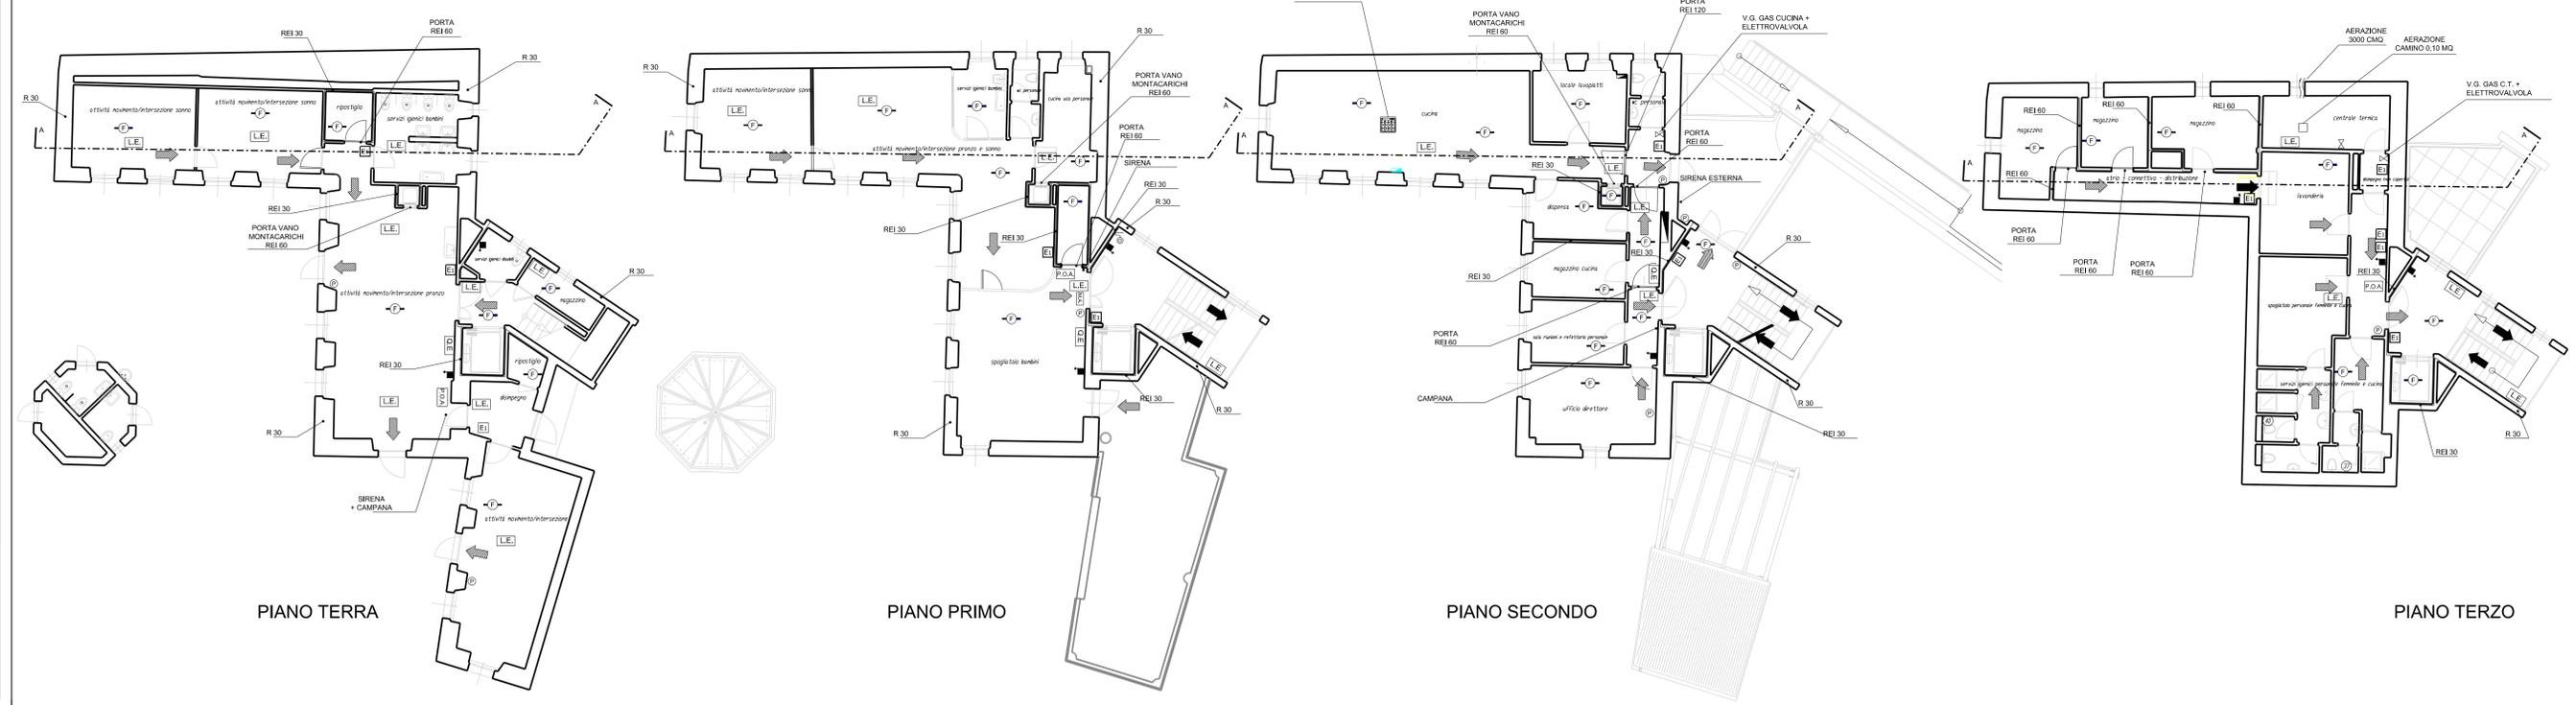


STATO DI FATTO

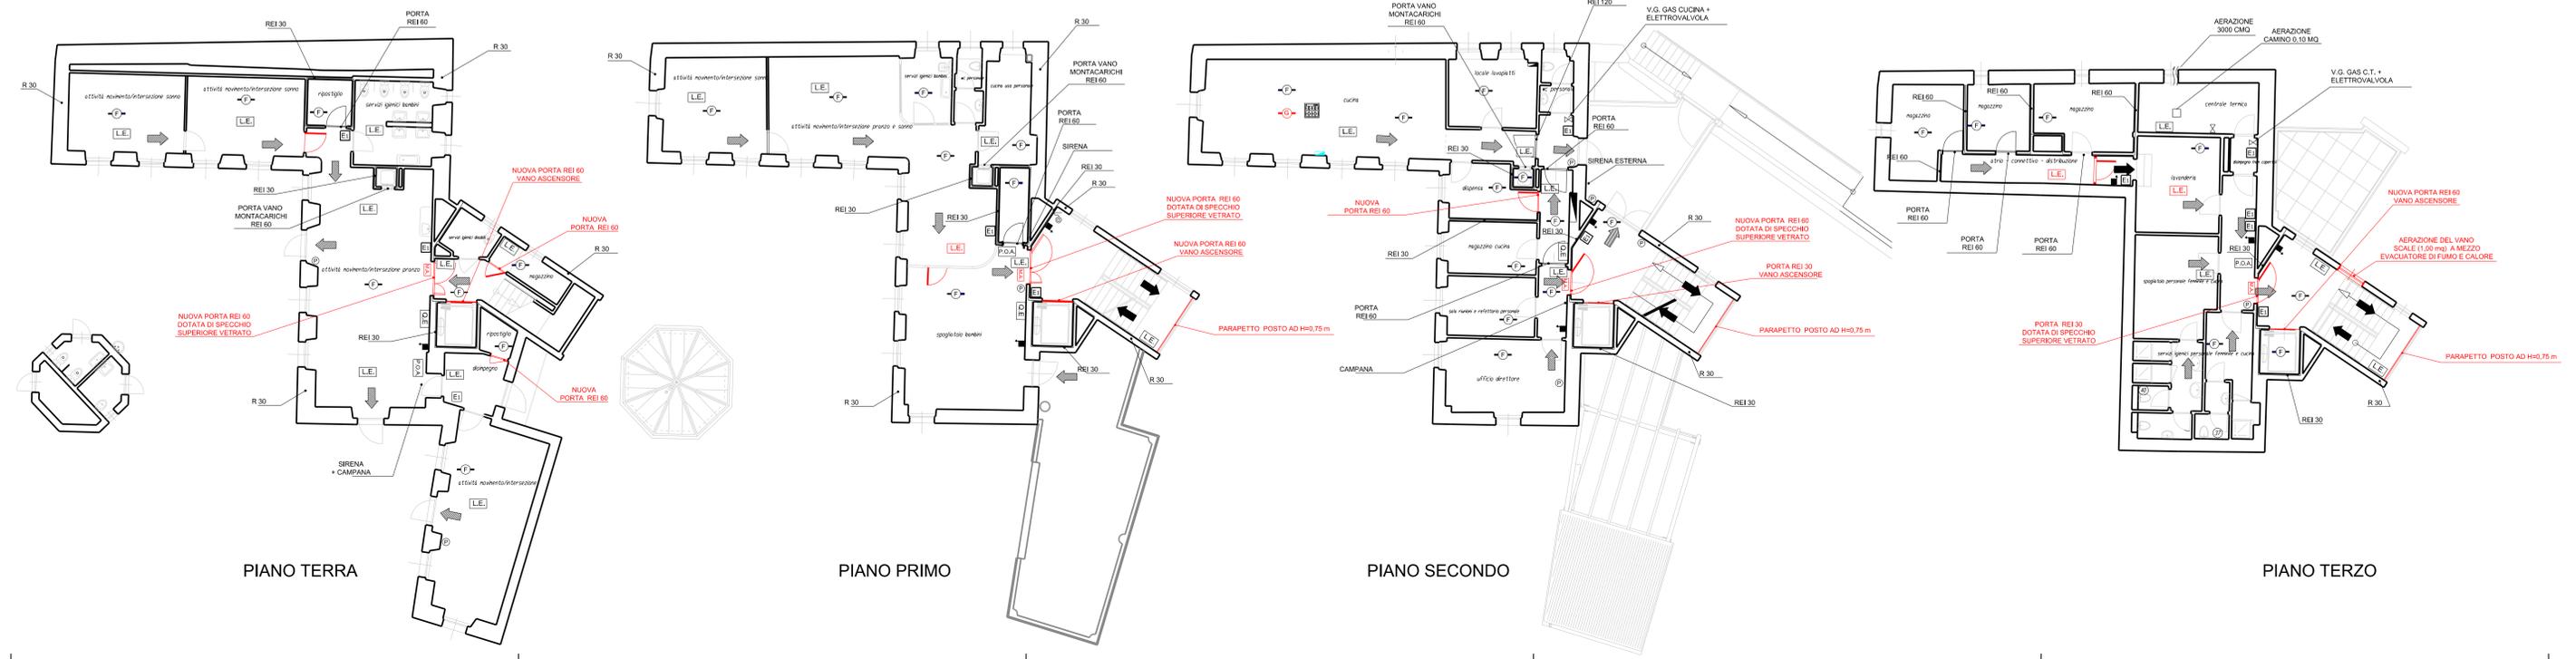

STATO DI PROGETTO

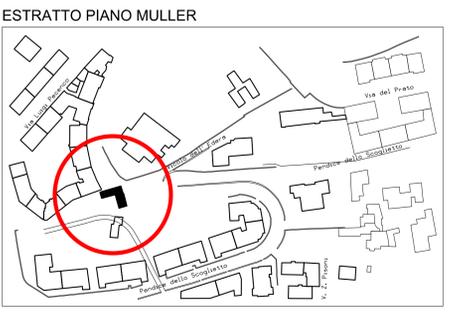

LEGENDA		
P.O.A.	PANNELLO OTTICO ACUSTICO	ESTINTORI A POLVERE 34A-233BC - CARICA 6 Kg
⊕	PULSANTE ALLARME	NASPO DN 25
⊖	RILEVATORE DI FUMO	RILEVATORE DI GAS
⊖	RILEVATORE DI GAS	PERCORSO D'USCITA VERSO L'ALTO
L.E.	LUCE D'EMERGENZA	PERCORSO D'USCITA ORIZZONTALE
Q.E.	QUADRO ELETTRICO	PERCORSO D'USCITA VERSO IL BASSO
M.A.	MANIGLIONE ANTIPANICO	

# Elenco firmatari

ATTO SOTTOSCRITTO DIGITALMENTE AI SENSI DEL D.P.R. 445/2000 E DEL D.LGS. 82/2005 E SUCCESSIVE MODIFICHE E INTEGRAZIONI

Questo documento è stato firmato da:

NOME: SVARA GIOVANNI

CODICE FISCALE: SVRGNN54H29L424M

DATA FIRMA: 08/04/2015 16:33:54

IMPRONTA: 8E6478CB719C2528AD1DD441DF3E4FF87B5CF40A6B307212354C5E561EEB4FE5  
7B5CF40A6B307212354C5E561EEB4FE5E037C6F81F67F2F8A2D9CA595EE9A3B0  
E037C6F81F67F2F8A2D9CA595EE9A3B081DBA7ACFB0CA4B97DAB10BD25AB936A  
81DBA7ACFB0CA4B97DAB10BD25AB936A895F24F827A279F5F39DDE63AFCE5436