




PIANO COMUNALE DI CLASSIFICAZIONE ACUSTICA

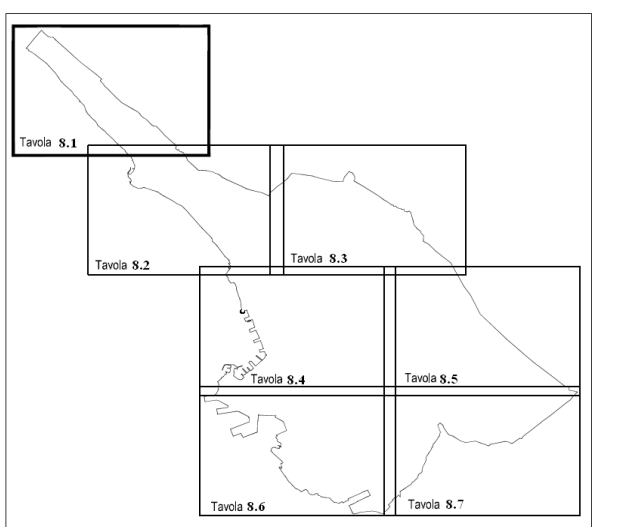

TAVOLA

8.1
Il parte

| | |
|-----------------|---------------|
| DATA PLOTTAGGIO | Febbraio 2019 |
| SCALA | 1:5000 |



Studio di Acustica de Polzer s.r.l.
Piazza Zucchi 20/14 - Milano (MI)
Tel e fax 02/99512742 - 02/49761354
info@apolzer.it



Studio di Ingegneria SmartPath s.r.l.
Via Anconini, 11 cap 33100 - Udine
Tel 0432/263323 - Fax 0432/1841840
info@smartpath.it

LEGENDA CLASSIFICAZIONE ACUSTICA

| Classi e limiti di immissione: | dB(A) |
|--|---------|
| Classe I: aree particolarmente protette | 50 - 40 |
| Classe II: aree prevalentemente residenziali | 55 - 45 |
| Classe III: aree di tipo misto | 60 - 50 |
| Classe IV: aree di intensa attivita' umana | 65 - 55 |
| Classe V: aree prevalentemente industriali | 70 - 60 |
| Classe VI: aree esclusivamente industriali | 70 - 70 |

