



comune di trieste
piazza Unità d'Italia
34121 Trieste
tel 040/8751
www.comune.trieste.it
Partita iva 002210240321

REGIONE AUTONOMA FRIULI-VENEZIA GIULIA

COMUNE DI TRIESTE

Area Città Territorio e Ambiente

Variante n° 4 al P. R.G.C.
"Ex Fiera"


PS2_Tavola 2_ELABORATO
Piano Struttura

SCALA 1:10000

VARIANTE

Progettisti: Arch. Francesco Morena
Ing. Alberto Novarin

Trieste

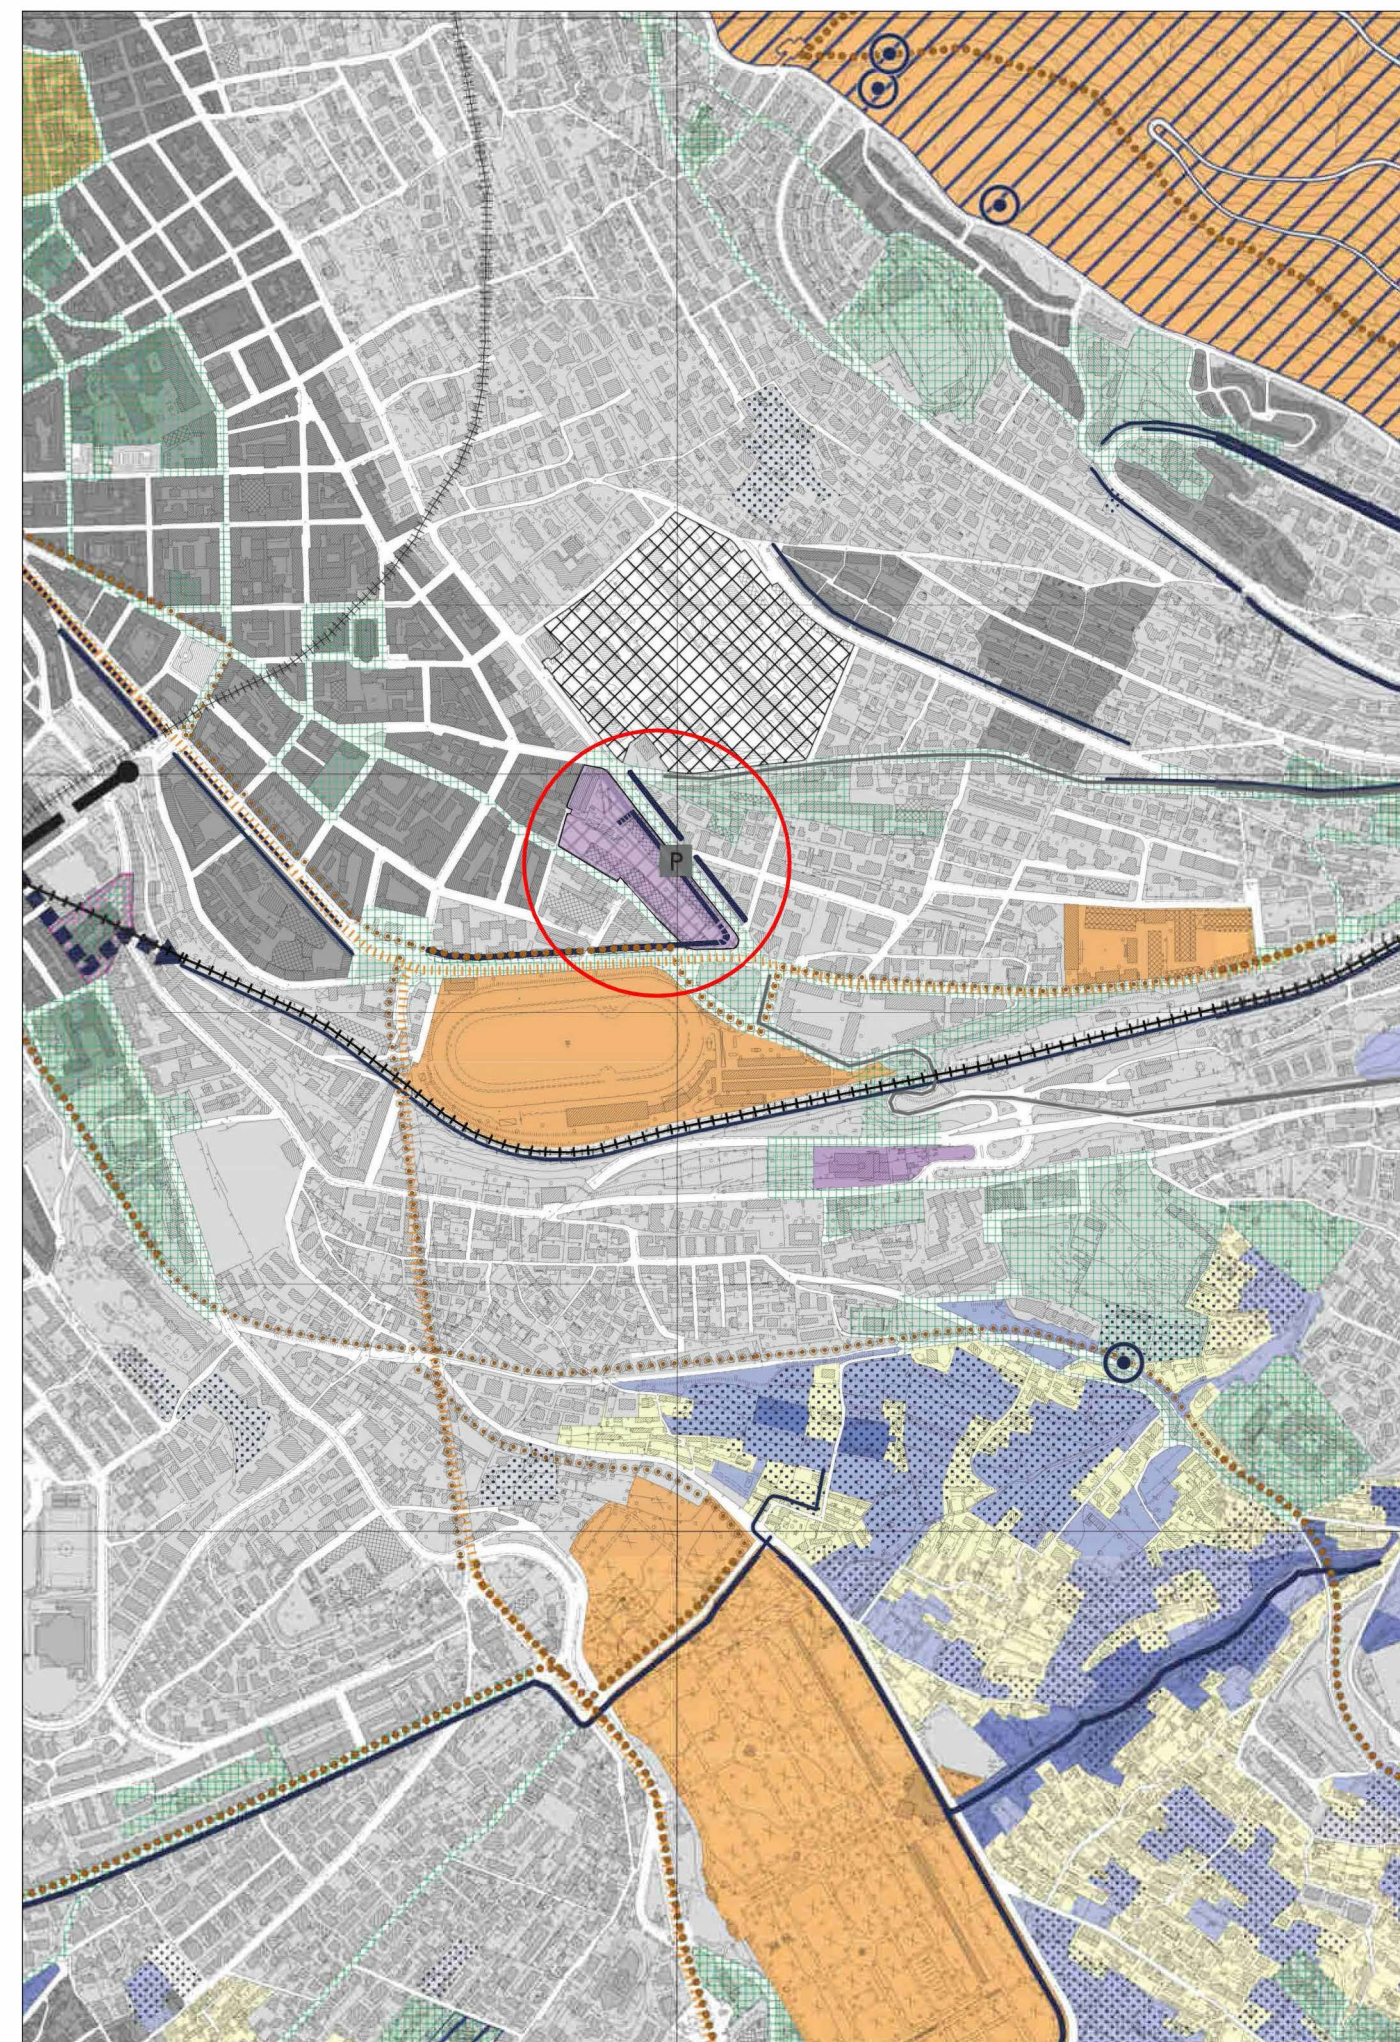

PS2_Piano Struttura_Tav2

Sistema Ambientale e del paesaggio

— Percorsi di ecologici (filari e impluvi)

Aree della grande trasformazione

▣ Aree della grande trasformazione

Sistema delle attrezzature e degli spazi collettivi


▣ Centralità a scala urbana e territoriale

▣ Centri di quartiere

▣ Parcheggi di atterramento (P = di progetto)

▣ Assi delle centralità

▣ Ambito della produzione, della logistica, del grande commercio e della ricerca

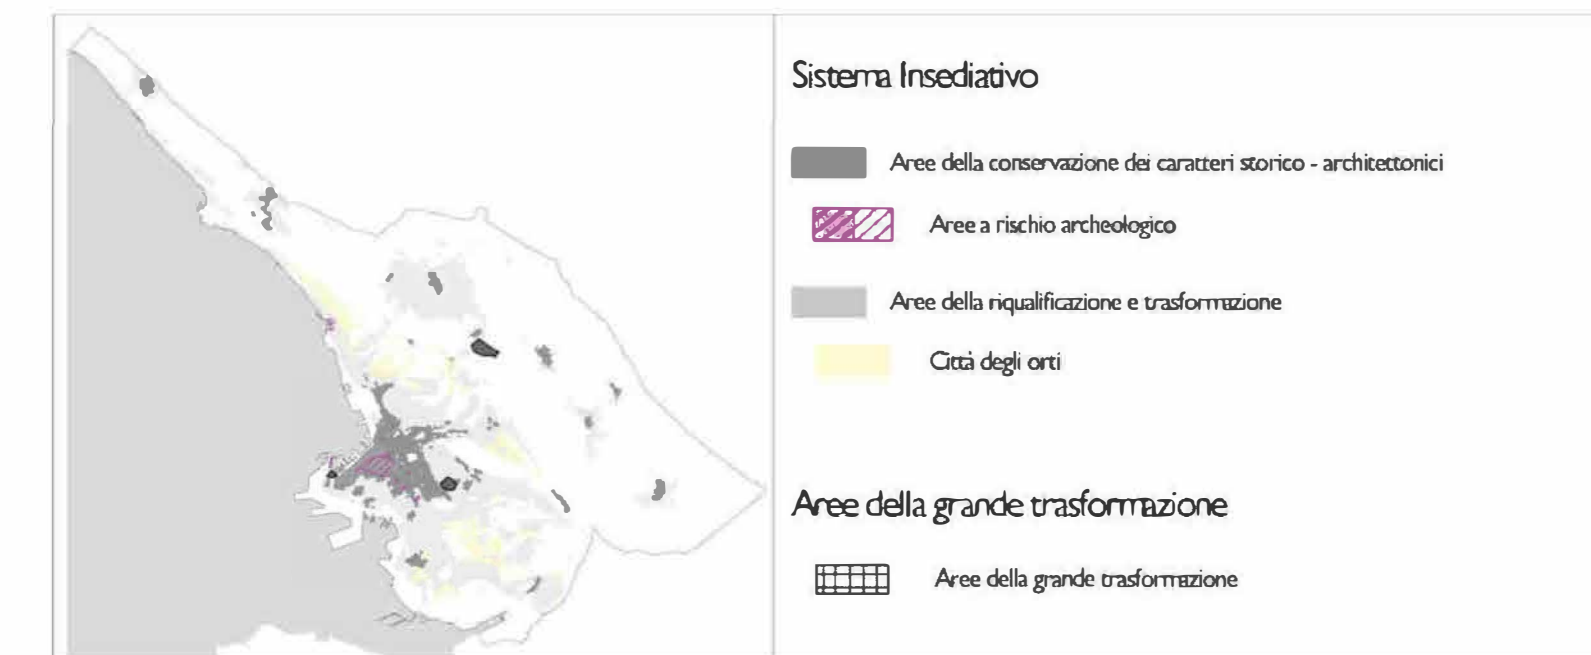

Sistema Insediativo

▣ Aree della conservazione dei caratteri storico - architettonici


▣ Aree a rischio archeologico

▣ Aree della riqualificazione e trasformazione

▣ Città degli orti

Aree della grande trasformazione

▣ Aree della grande trasformazione

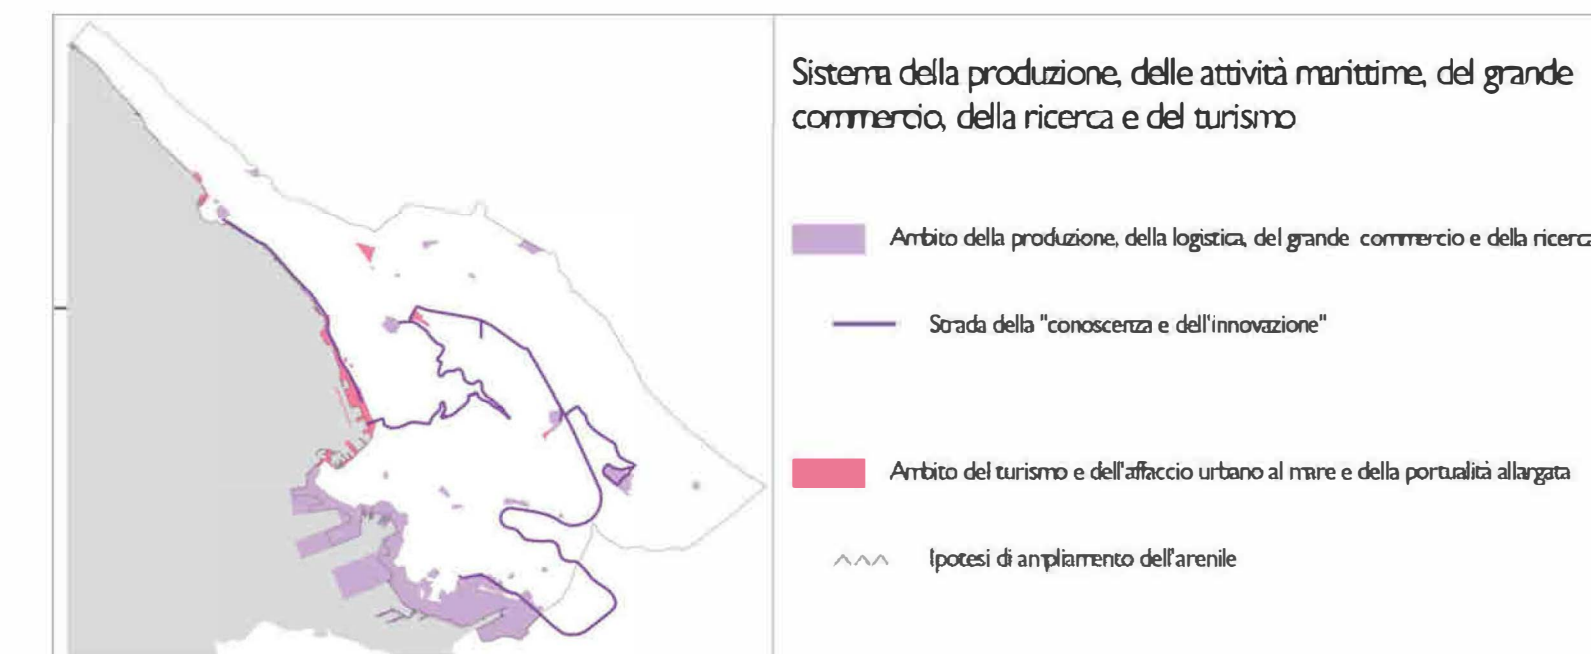

Sistema della produzione, delle attività marittime, del grande commercio, della ricerca e del turismo

▣ Ambito della produzione, della logistica, del grande commercio e della ricerca

▣ Strada della "conoscenza e dell'innovazione"

▣ Ambito del turismo e dell'affaccio urbano al mare e della portualità allargata

▣ Ipotesi di ampliamento dell'arenile