



comune di trieste  
piazza Unità d'Italia  
34121 Trieste  
tel 040/8751  
www.comune.trieste.it  
Partita iva 0022.10240321

REGIONE AUTONOMA FRIULI-VENEZIA GIULIA

COMUNE DI TRIESTE

Area Città Territorio e Ambiente

Variante n° 4 al P. R.G.C.  
"Ex Fiera"


PO2\_Tavole 4 e 6\_ELABORATO  
Zonizzazione

SCALA 1:5000

VIGENTE

Progettisti: Arch. Francesco Morena  
Ing. Alberto Novarin

Trieste

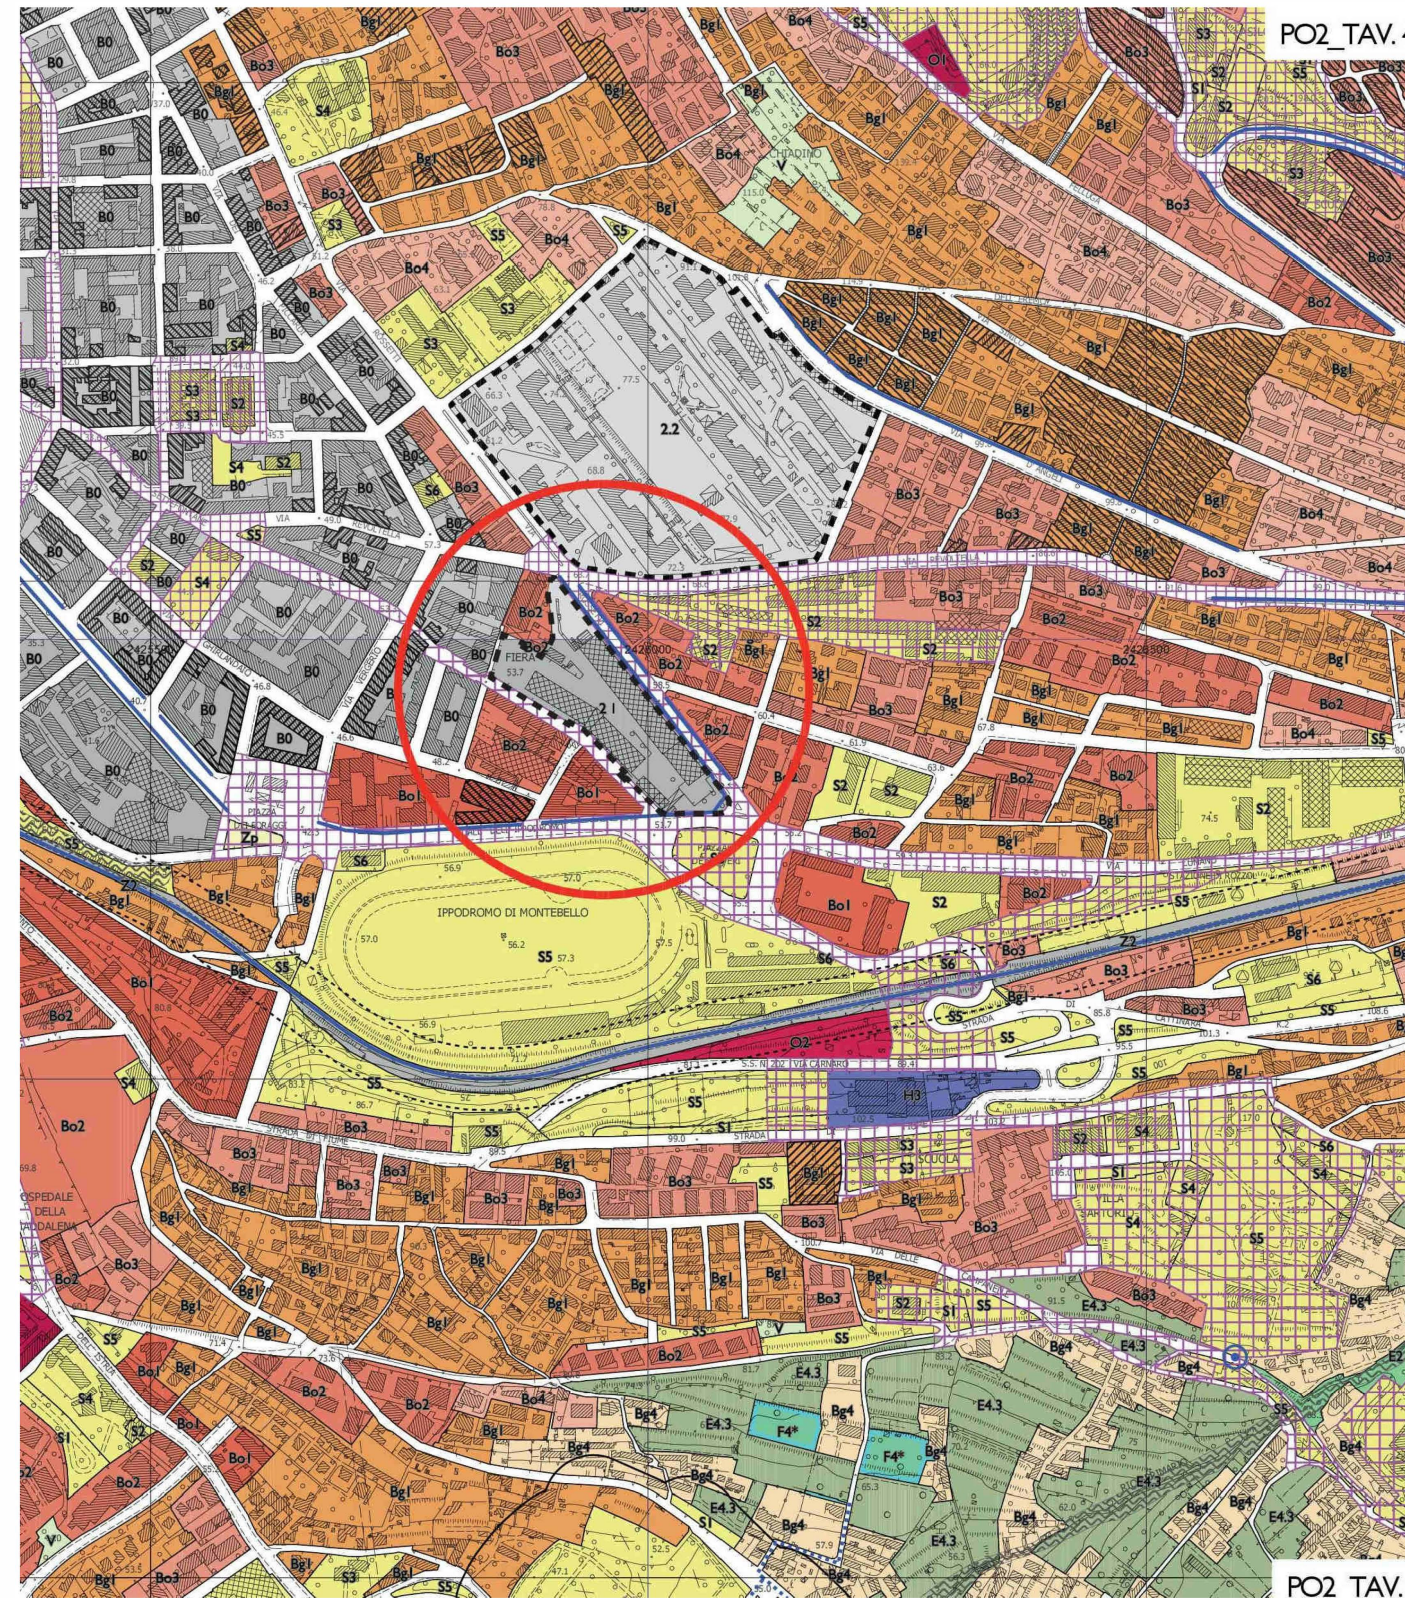

PO2\_Zonizzazione\_Tav4/Tav6

Aree della conservazione dei caratteri storico-architettonici

- B0 - Centro urbano di pregio ambientale
- Bo2 - Città degli oggetti 2

Sistema delle attrezzature e degli spazi collettivi

- S5 - Attrezzature per il verde, lo sport e gli spettacoli all'aperto
- Ambiti della riqualificazione II (centri di quartiere)

Aree della grande trasformazione

- Aree della grande trasformazione (n=scheda)

Filari di interesse ambientale esistenti

Sistema della produzione, delle attività marittime, del grande commercio, della ricerca e del turismo  
Ambito della Produzione, logistica, commercio e ricerca

Aree del commercio

- Hc - Commerciali destinate a grandi strutture di vendita
- H3 - Commerciale di interesse comunale e comprensoriale