



comune di trieste
piazza Unità d'Italia
34121 Trieste
tel 040/8751
www.comune.trieste.it
Partita iva 002210240321

REGIONE AUTONOMA FRIULI-VENEZIA GIULIA

COMUNE DI TRIESTE

Area Città Territorio e Ambiente

Variante n° 4 al P. R.G.C.
"Ex Fiera"


PO2_Tavole 4 e 6_ELABORATO
Zonizzazione

SCALA 1:5000

VARIANTE

Progettisti: Arch. Francesco Morena
Ing. Alberto Novarin

Trieste

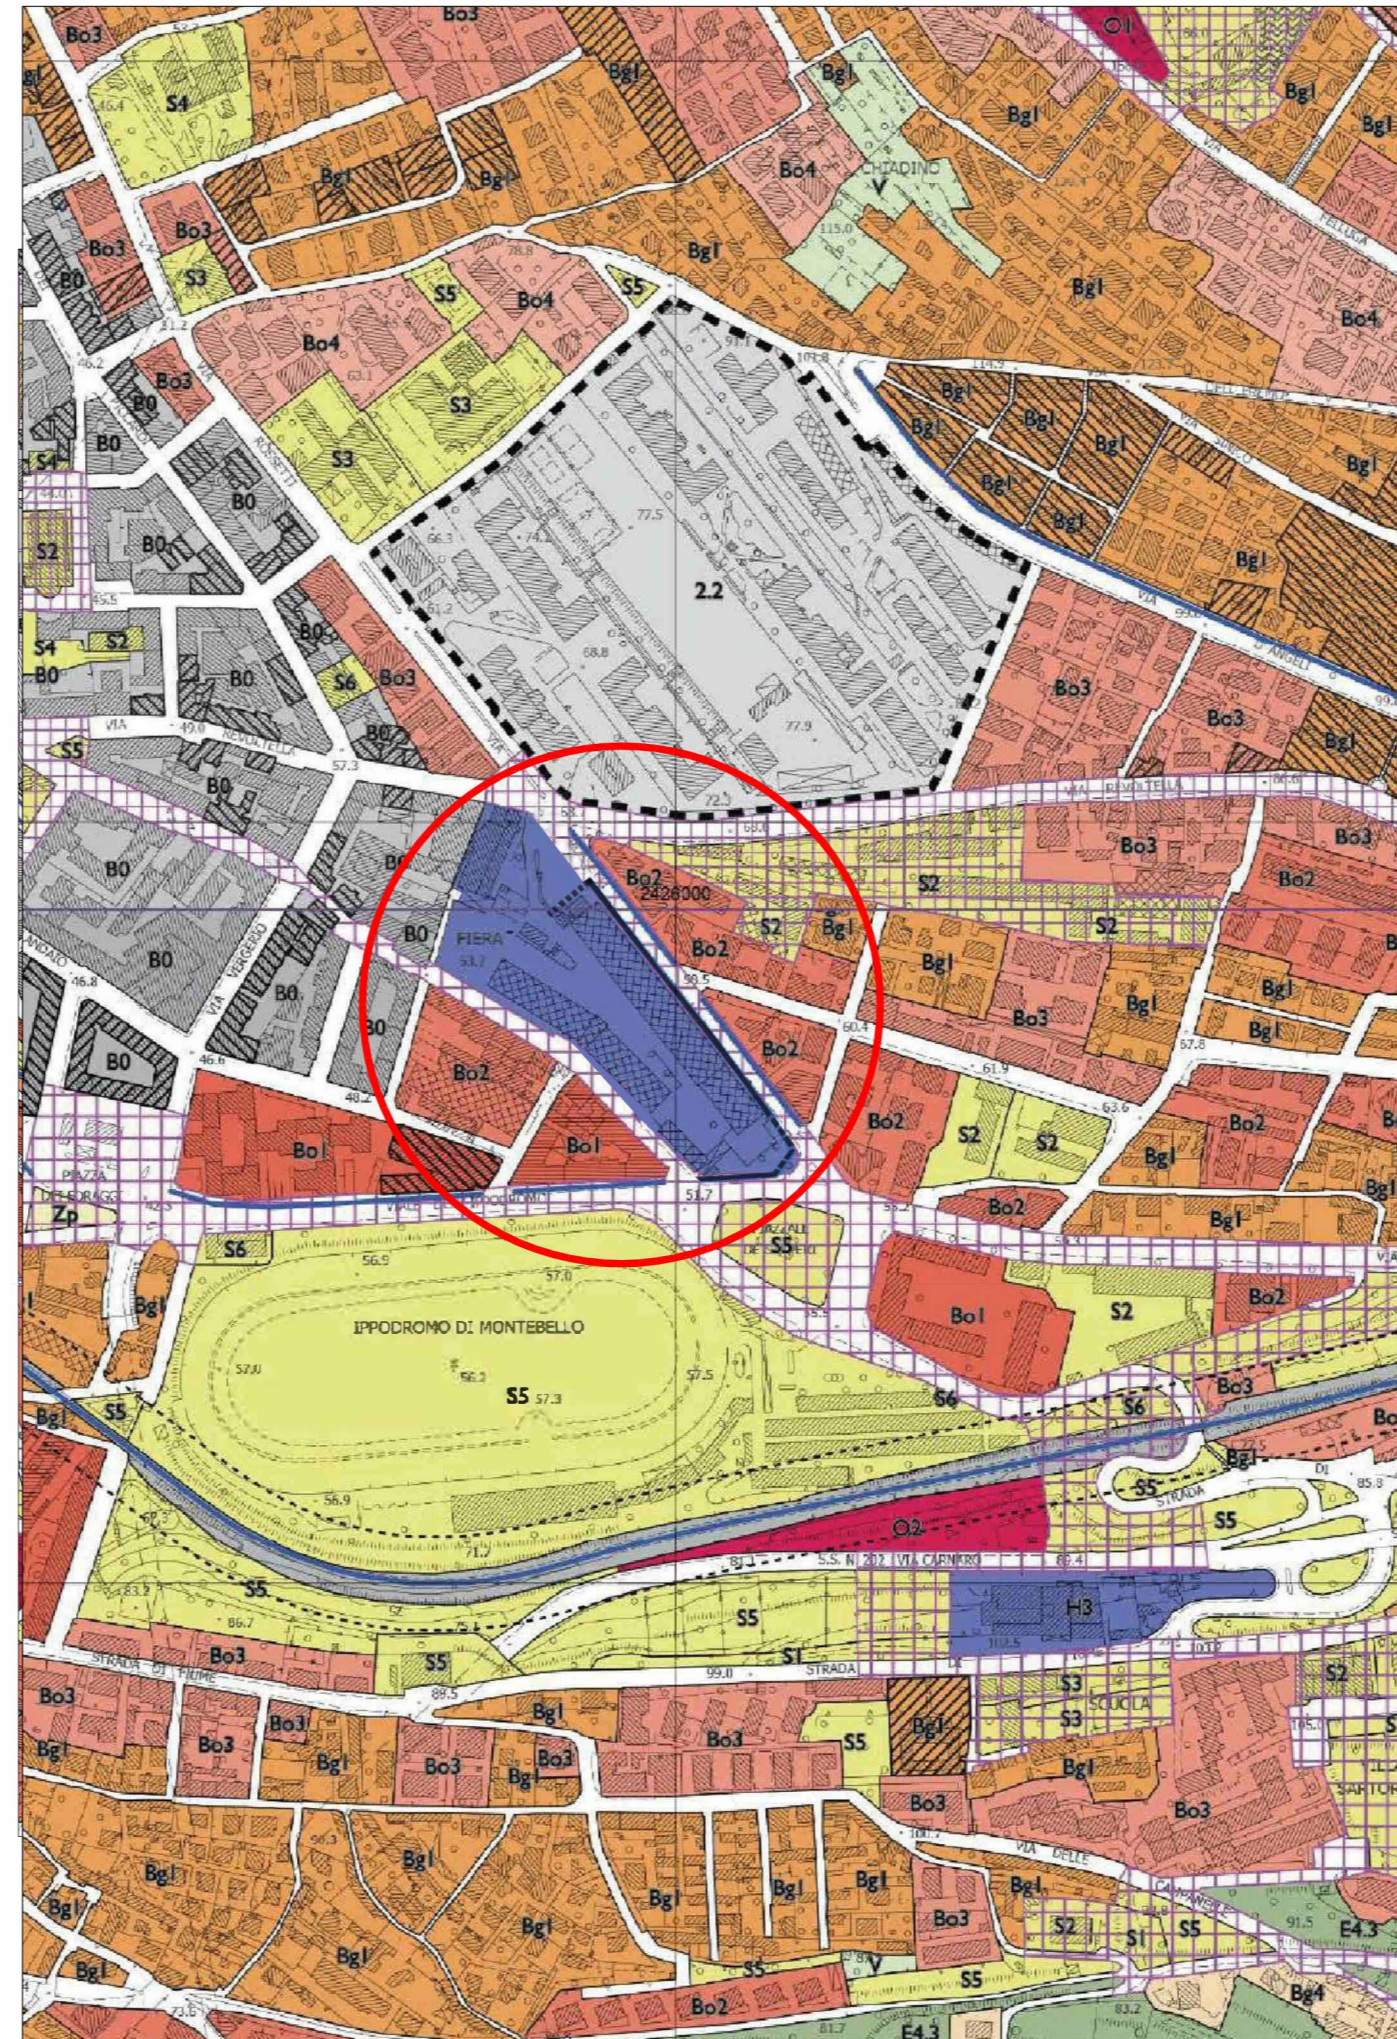

PO2_Zonizzazione_Tav4/Tav6

Aree della conservazione dei caratteri storico-architettonici

B0 - Centro urbano di pregio ambientale

B2 - Città degli oggetti 2

Sistema delle attrezzature e degli spazi collettivi

S5 - Attrezzature per il verde, lo sport e gli spettacoli all'aperto

Ambiti della riqualificazione II (centri di quartiere)

Aree della grande trasformazione

Aree della grande trasformazione (n=scheda)

Filari di interesse ambientale esistenti

Sistema della produzione, delle attività marittime, del grande commercio, della ricerca e del turismo
Ambito della Produzione, logistica, commercio e ricerca

Aree del commercio

Hc - Commerciali destinate a grandi strutture di vendita

H2 - Nuovo commerciale di interesse comunale e comprensoriale

H3 - Commerciale di interesse comunale e comprensoriale