



comune di trieste  
piazza Unità d'Italia  
34121 Trieste  
tel 040/8751  
www.comune.trieste.it  
Partita iva 002210240321

REGIONE AUTONOMA FRIULI-VENEZIA GIULIA

COMUNE DI TRIESTE

Area Città Territorio e Ambiente

Variante n° 4 al P. R.G.C.

“Ex Fiera”


PO6\_Tavola 2\_ELABORATO  
Ambiti assoggettati a pianificazione attuativa

SCALA 1:10000

VIGENTE

Progettisti: Arch. Francesco Morena  
Ing. Alberto Novarin

Trieste

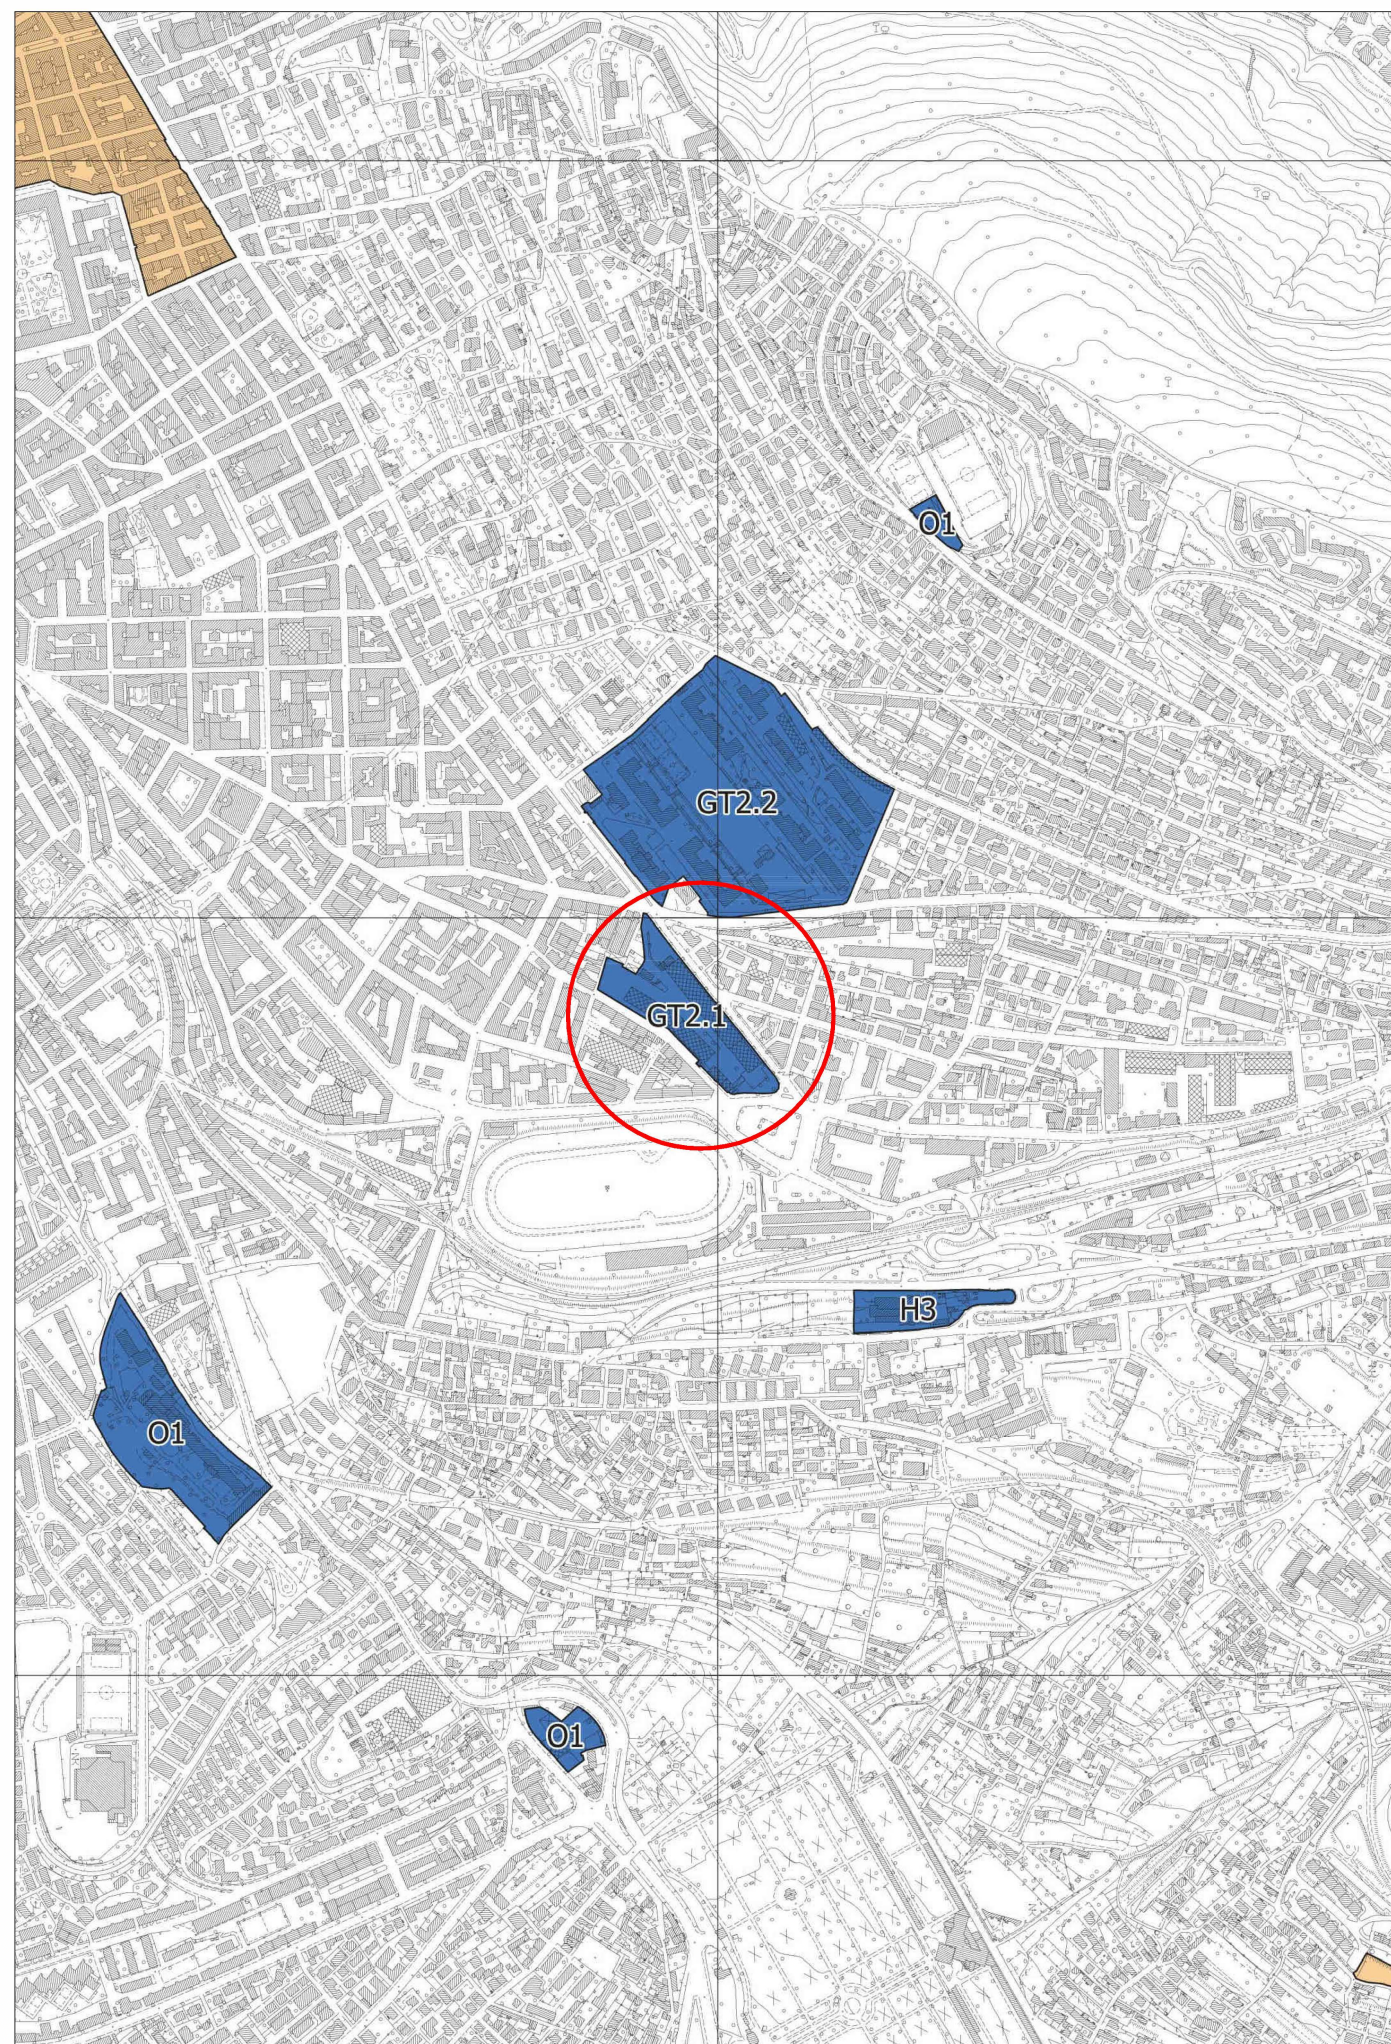

Legenda

- Confine comunale
- ◆◆◆◆◆◆◆◆◆◆ Limite comprensorio Ente Zona Industriale di Trieste
- ==== Aree demaniali di competenza dell'Autorità Portuale
- - - - - Ambiti di riqualificazione di Barcola
- Ambiti soggetti a pianificazione attuativa
- Ambiti residenziali
- Ambiti non residenziali