



comune di trieste  
piazza Unità d'Italia  
34121 Trieste  
tel 040/8751  
www.comune.trieste.it  
Partita iva 002210240321

REGIONE AUTONOMA FRIULI-VENEZIA GIULIA

COMUNE DI TRIESTE

Area Città Territorio e Ambiente

Variante n° 4 al P. R.G.C.  
"Ex Fiera"


PO7\_Tavola 2\_ELABORATO  
Sistema della mobilità: classificazione

SCALA 1:10000

VIGENTE

Progettisti: Arch. Francesco Morena  
Ing. Alberto Novarin

Trieste

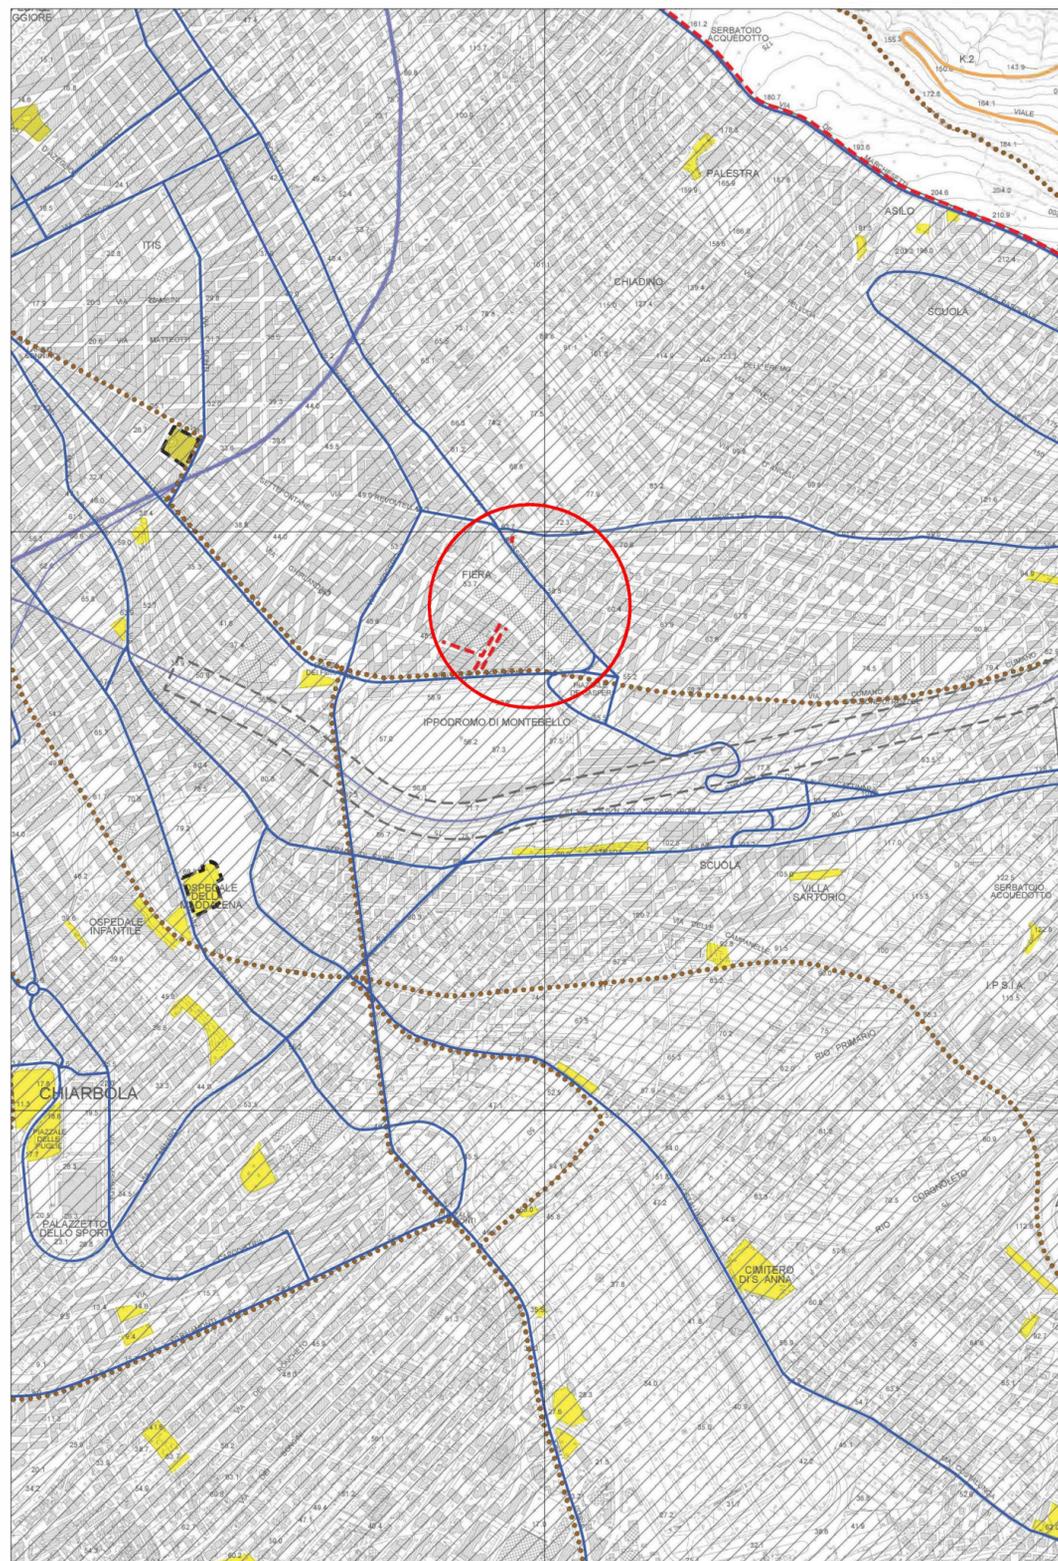

**LEGENDA**

- ◆◆◆◆ Confine comune
- ▨ Centri abitati
- Stade di progetto ed allargamenti**
- - - - Allargamento sede stradale
- Strada di progetto
- Parcheggi**
- ▨▨▨▨ Parcheggi interrati
- ▨▨▨▨ Parcheggi di superficie
- Strade**
- Autostrada
- Extraurbana
- Locale interzonale
- - - - Fasce di rispetto stradali
- Ferrovie**
- Linee ferroviarie
- - - - Fasce di rispetto ferroviario
- Percorsi di interesse paesaggistico-ricreativo**
- Itinerari ciclo-pedonali
- Percorsi pedonali