



comune di trieste
 piazza Unità d'Italia
 34121 Trieste
 tel 040/8751
 www.comune.trieste.it
 Partita iva 002210240321

REGIONE AUTONOMA FRIULI-VENEZIA GIULIA
COMUNE DI TRIESTE

Area Città Territorio e Ambiente

Variante n° 4 al P. R.G.C.
 “Ex Fiera”

PO7_Tavola 2_ELABORATO
 Sistema della mobilità: classificazione


SCALA 1:10000

VARIANTE

Progettisti:
 Dott. Arch. Francesco Morena
 Dott. Ing. Alberto Novarin

Novembre 2019

Trieste

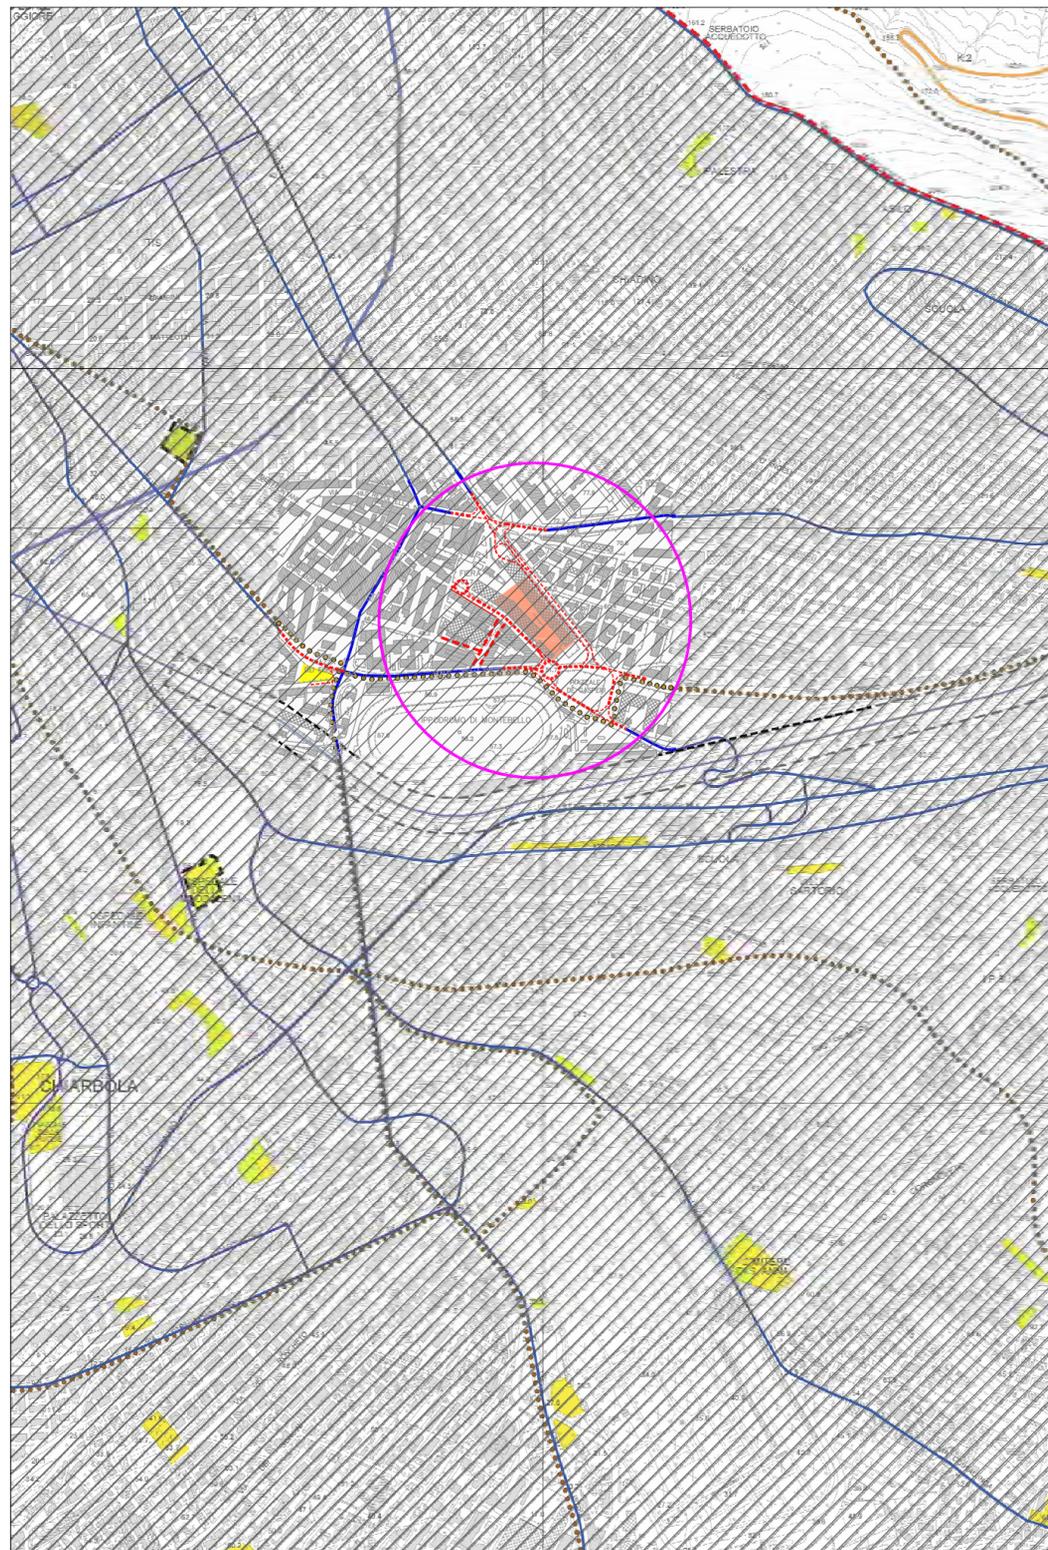

LEGENDA

- ++++ Confine comune
- ▨ Centri abitati
- Stade di progetto ed allargamenti**
- - - - Allargamento sede stradale
- Strada di progetto
- Parcheggi**
- ▨▨▨▨ Parcheggi interrati
- ▨▨▨▨ Parcheggi di superficie
- ▨▨▨▨ Parcheggi in copertura
- Strade**
- Autostrada
- Extraurbana
- Locale interzonale
- - - - Fasce di rispetto stradali
- Ferrovie**
- Linee ferroviarie
- - - - Fasce di rispetto ferroviario
- Percorsi di interesse paesaggistico-ricreativo**
- Itinerari ciclo-pedonali
- Percorsi pedonali