



comune di trieste
piazza Unità d'Italia
34121 Trieste
tel 040/8751
www.comune.trieste.it
Partita iva 002210240321

REGIONE AUTONOMA FRIULI-VENEZIA GIULIA

COMUNE DI TRIESTE

Area Innovazione, Turismo e Sviluppo Economico

Adeguamento n. 3 del Piano Comunale di Settore del Commercio





“Ex Fiera”

VARR02_Localizzazione ambiti intervento

Progettisti:
Dott. Arch. Francesco Morena
Dott. Ing. Alberto Novarin

Ottobre 2018

Trieste

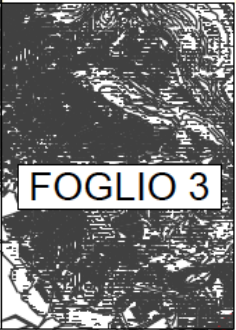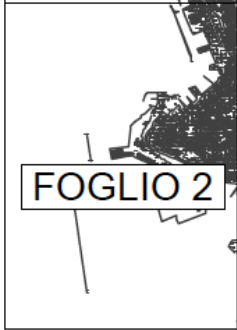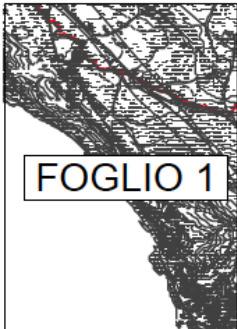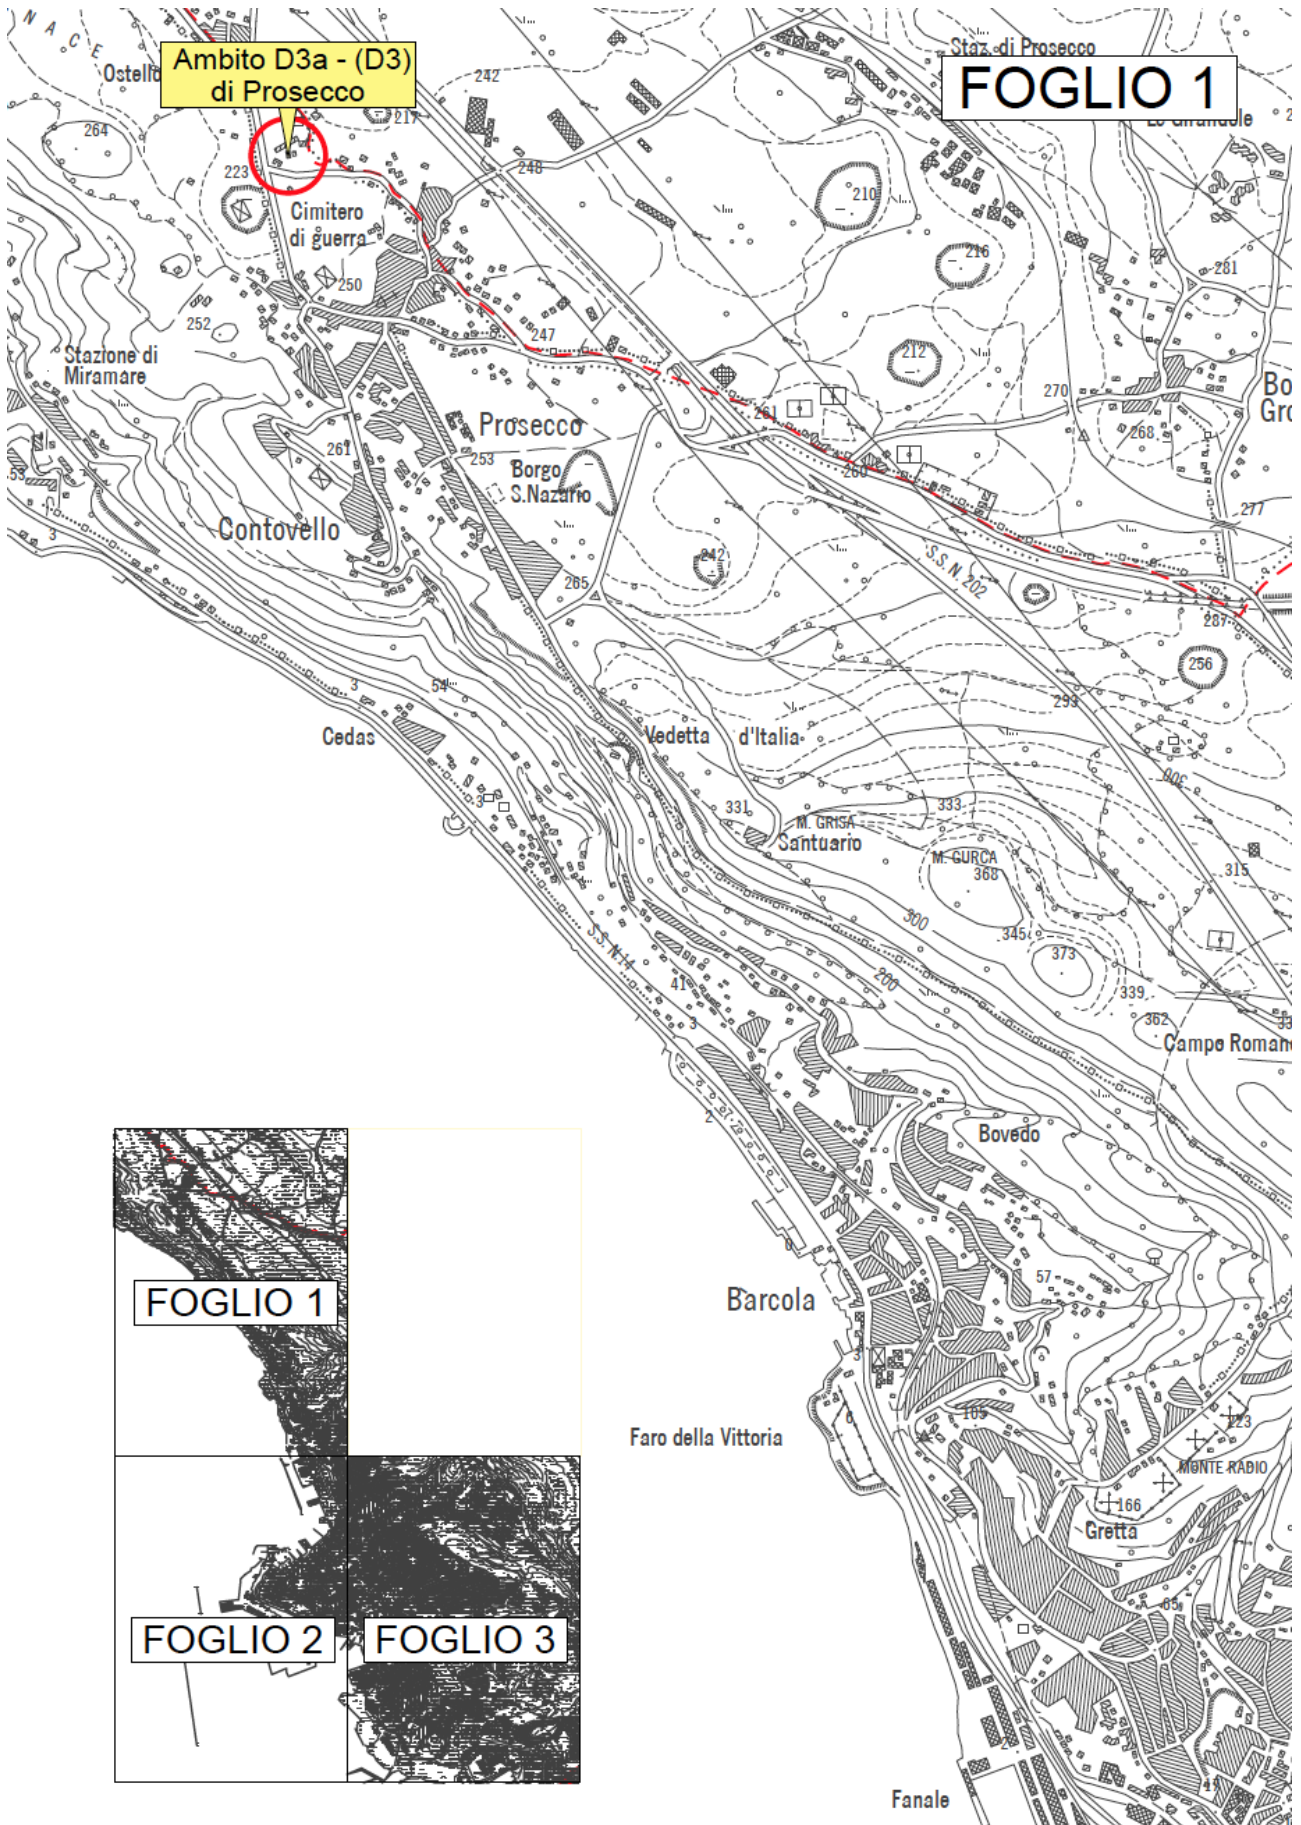

FOGLIO 2

TRIESTE

Fanale

PORTO VECCHIO

Fanale

Stazione Marittima
PORTO DOGANALE

3 P.ZA UNITA D' ITALIA

Bagno Ausonia

Ambito B1 - (Bo1)
di Campo Marzio

Stazione
Campo Marzio

Fanale

PORTO NUOVO


Fanale

Chiarb

Molo VII



FOGLIO 3

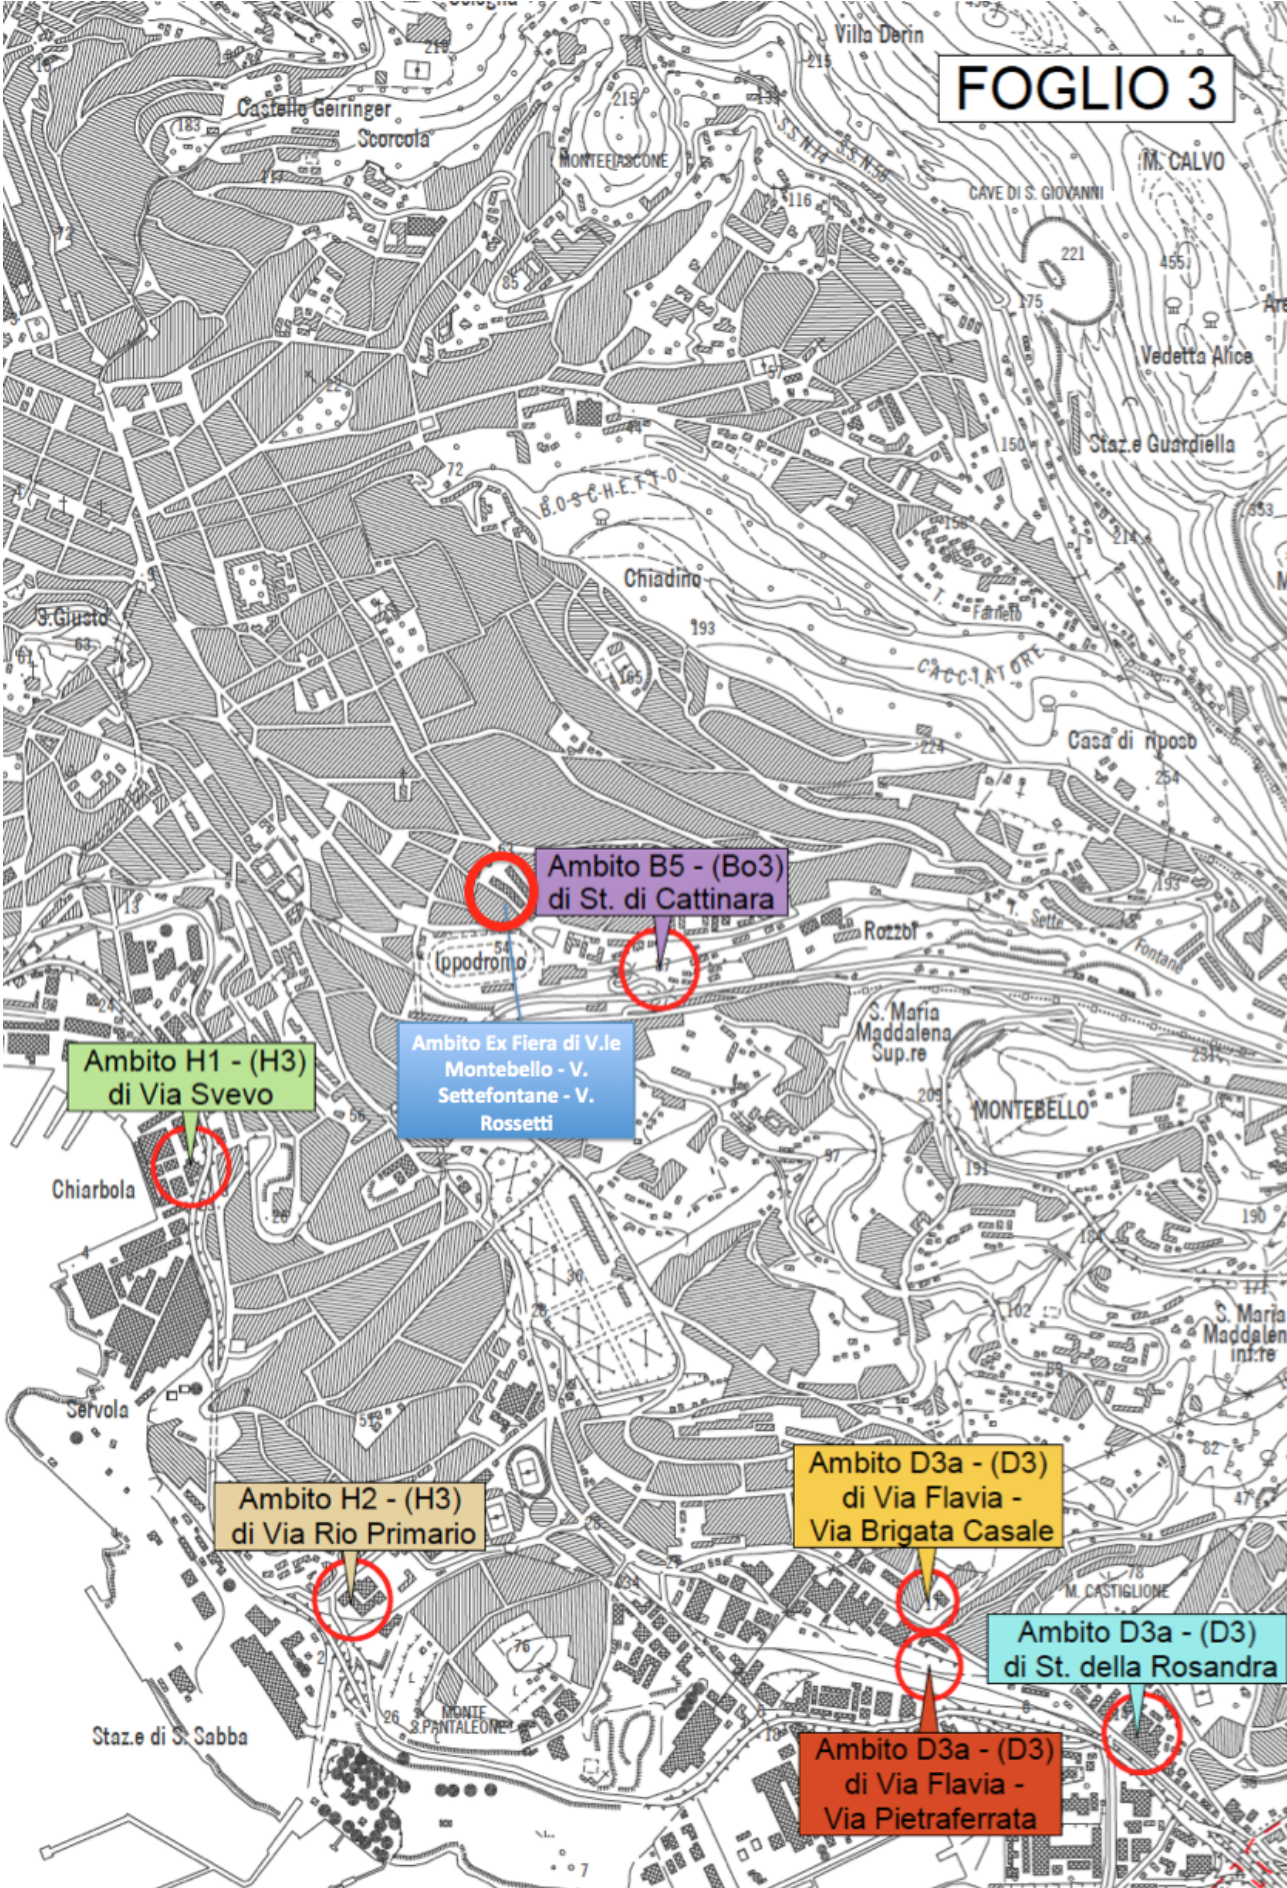

Ambito B5 - (Bo3)
di St. di Cattinara

Ambito H1 - (H3)
di Via Svevo

Ambito Ex Fiera di V.le
Montebello - V.
Settefontane - V.
Rossetti

Ambito H2 - (H3)
di Via Rio Primario

Ambito D3a - (D3)
di Via Flavia -
Via Brigata Casale

Ambito D3a - (D3)
di St. della Rosandra

Ambito D3a - (D3)
di Via Flavia -
Via Pietraferrata