



comune di trieste
piazza Unità d'Italia
34121 Trieste
tel 040/8751
www.comune.trieste.it
Partita iva 002210240321

REGIONE AUTONOMA FRIULI-VENEZIA GIULIA

COMUNE DI TRIESTE

Area Città Territorio e Ambiente

Variante n° ... al P. R.G.C.
“Ex Fiera”


PS2_Tavola 2_ELABORATO
Piano Struttura

SCALA 1:10000

VIGENTE

Progettisti: Arch. Francesco Morena
Ing. Alberto Novarin

Trieste

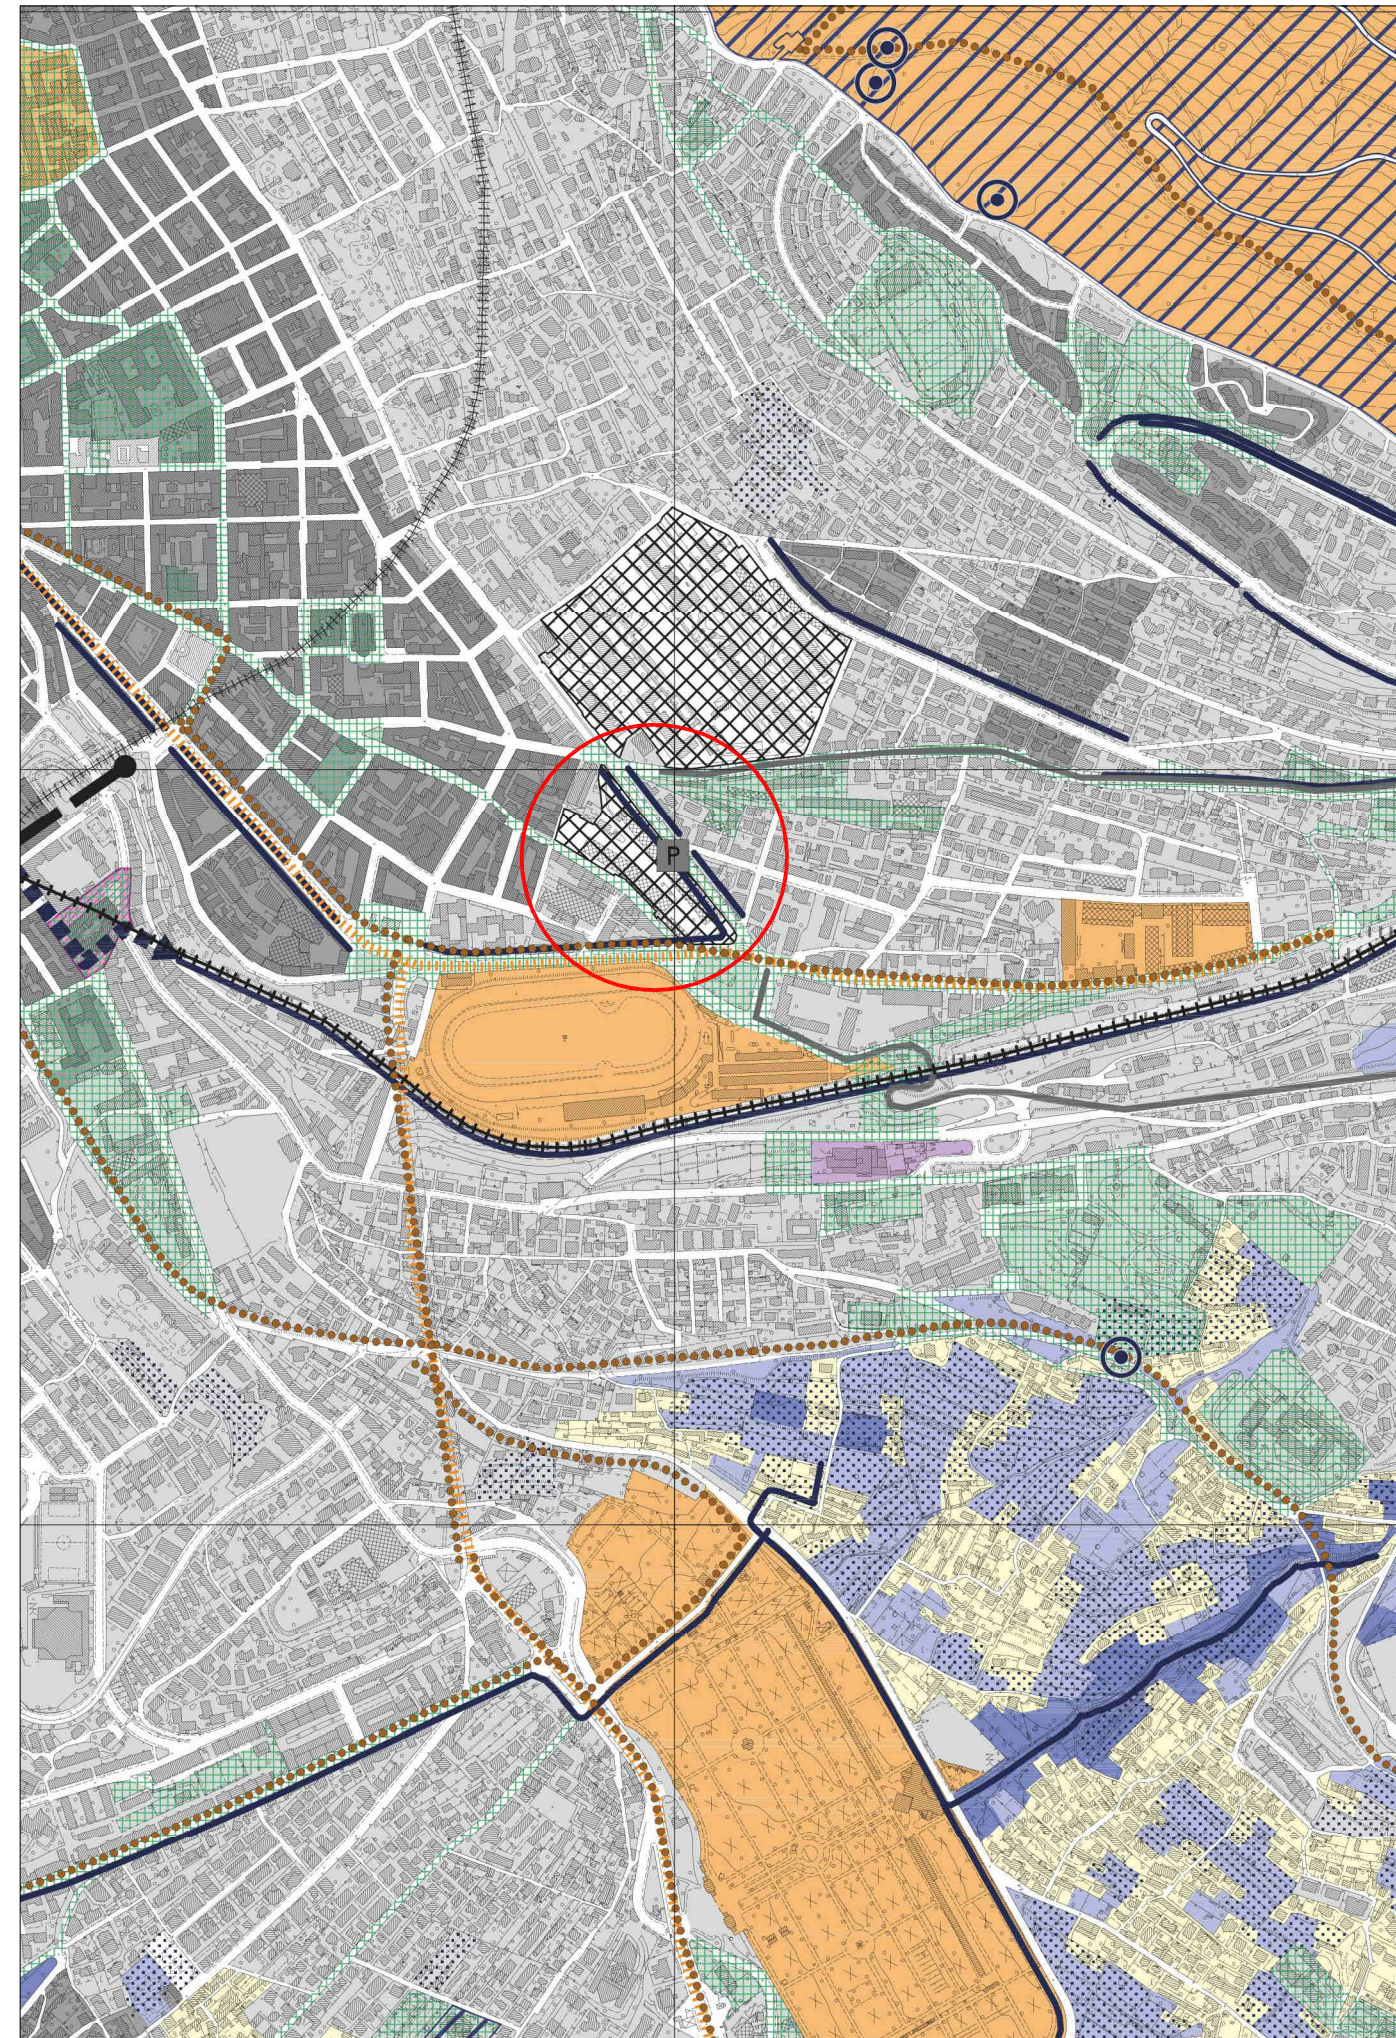

PS2_Piano Struttura_Tav2

Sistema Ambientale e del paesaggio

— Percorsi di ecologici (filari e impluvi)

Aree della grande trasformazione

▤ Aree della grande trasformazione

Sistema delle attrezzature e degli spazi collettivi

■ Centralità a scala urbana e territoriale

▤ Centri di quartiere

■ Parcheggi di attestamento (P = di progetto)

● Assi delle centralità

■ Ambito della produzione, della logistica,
del grande commercio e della ricerca