



comune di trieste  
 piazza Unità d'Italia  
 34121 Trieste  
 tel 040/8751  
 www.comune.trieste.it  
 Partita iva 002210240321

REGIONE AUTONOMA FRIULI-VENEZIA GIULIA

COMUNE DI TRIESTE

Area Città Territorio e Ambiente

Variante n° ... al P. R.G.C.  
 "Ex Fiera"


PO2\_Tavole 4 e 6\_ELABORATO  
 Zonizzazione

SCALA 1:5000

VIGENTE

Progettisti: Arch. Francesco Morena  
 Ing. Alberto Novarin

Trieste

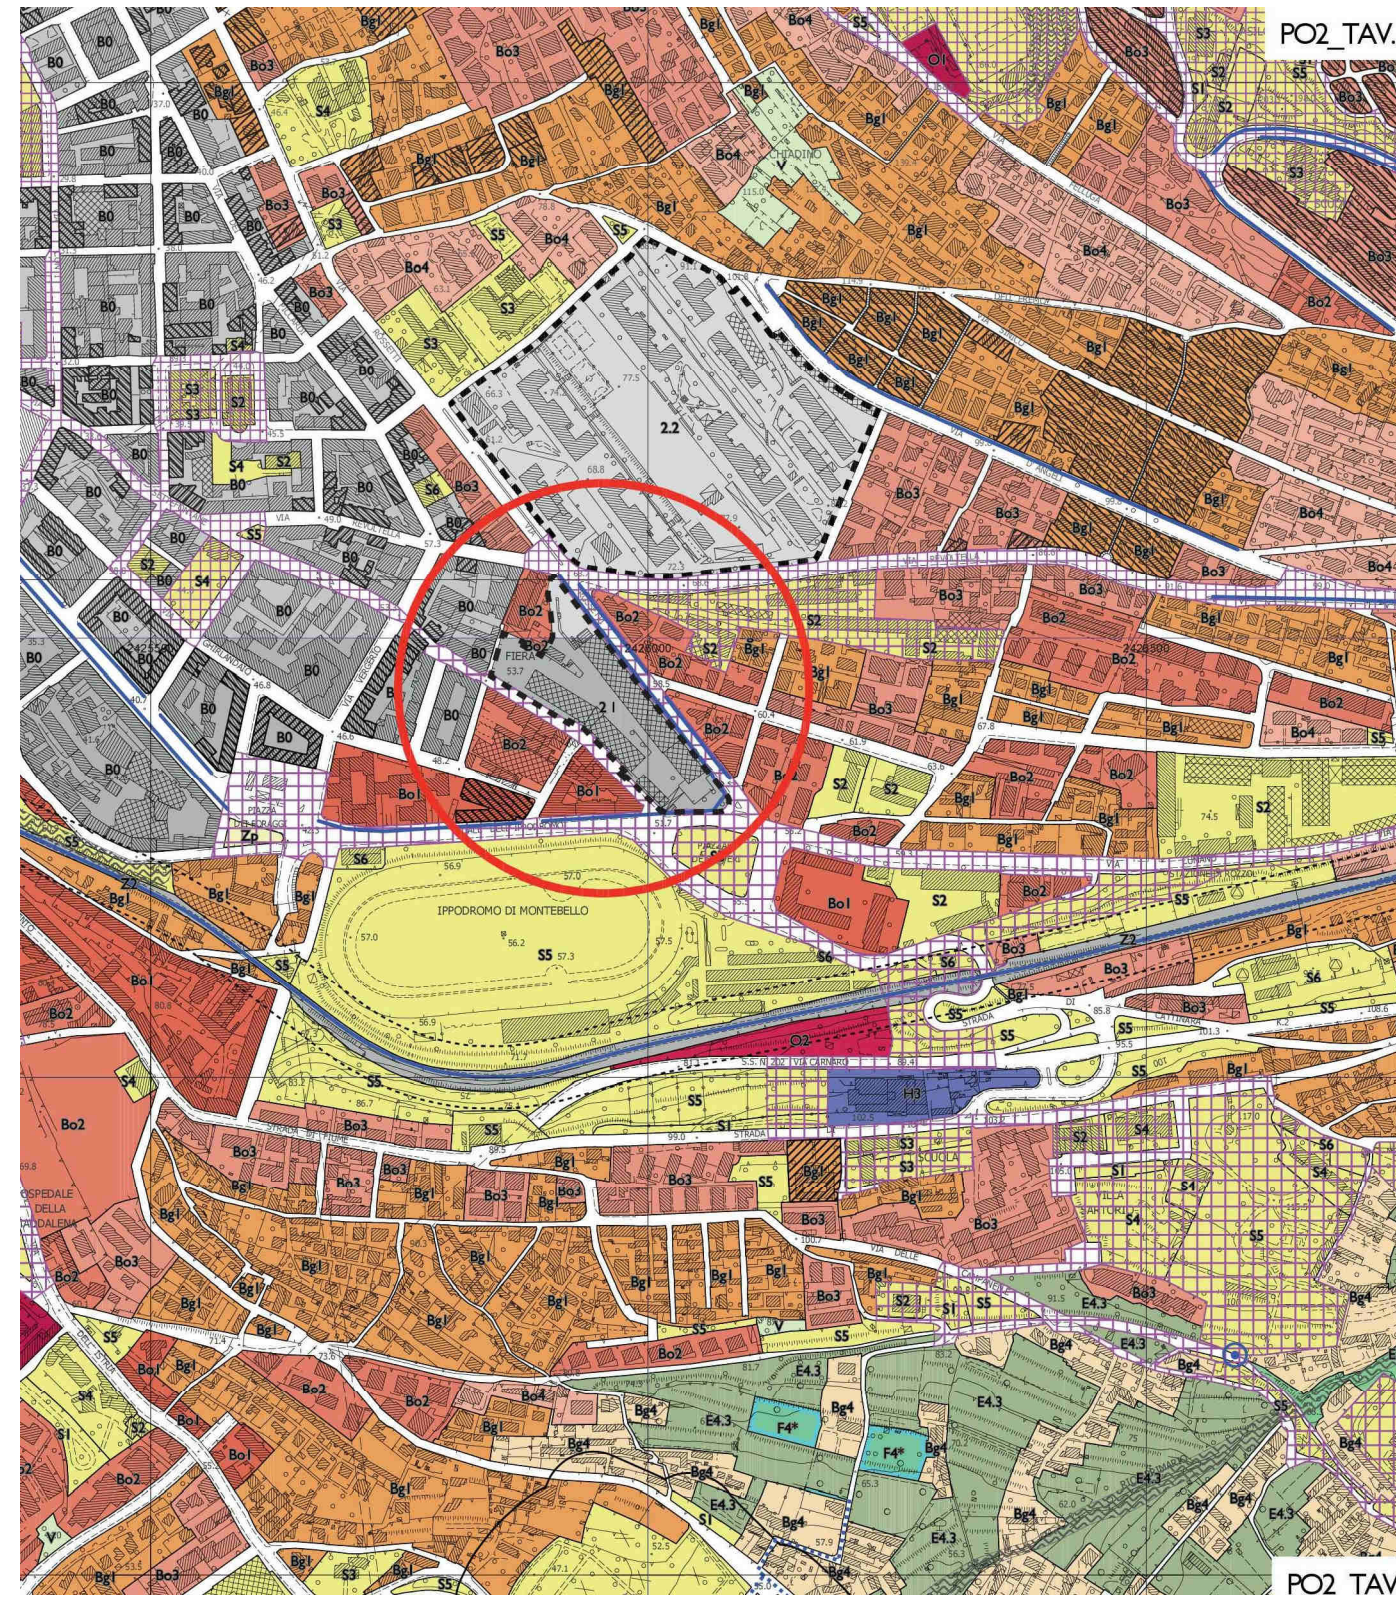

PO2\_Zonizzazione\_Tav4/Tav6

Aree della conservazione dei caratteri storico-architettonici

B0 - Centro urbano di pregio ambientale

B02 - Città degli oggetti 2

Sistema delle attrezzature e degli spazi collettivi

S5 - Attrezzature per il verde, lo sport e gli spettacoli all'aperto

Ambiti della riqualificazione II (centri di quartiere)

Aree della grande trasformazione

Aree della grande trasformazione (n=scheda)

Filari di interesse ambientale esistenti

Sistema della produzione, delle attività marittime, del grande commercio, della ricerca e del turismo  
 Ambito della Produzione, logistica, commercio e ricerca

Aree del commercio

Hc - Commerciali destinate a grandi strutture di vendita

H3 - Commerciale di interesse comunale e comprensoriale