



comune di trieste
piazza Unità d'Italia
34121 Trieste
tel 040/8751
www.comune.trieste.it
Partita iva 002210240321

REGIONE AUTONOMA FRIULI-VENEZIA GIULIA

COMUNE DI TRIESTE

Area Città Territorio e Ambiente

Variante n° ... al P. R.G.C.
“Ex Fiera”


PO6_Tavola 2_ELABORATO
Ambiti assoggettati a pianificazione attuativa

SCALA 1:10000

VIGENTE

Progettisti: Arch. Francesco Morena
Ing. Alberto Novarin

Trieste

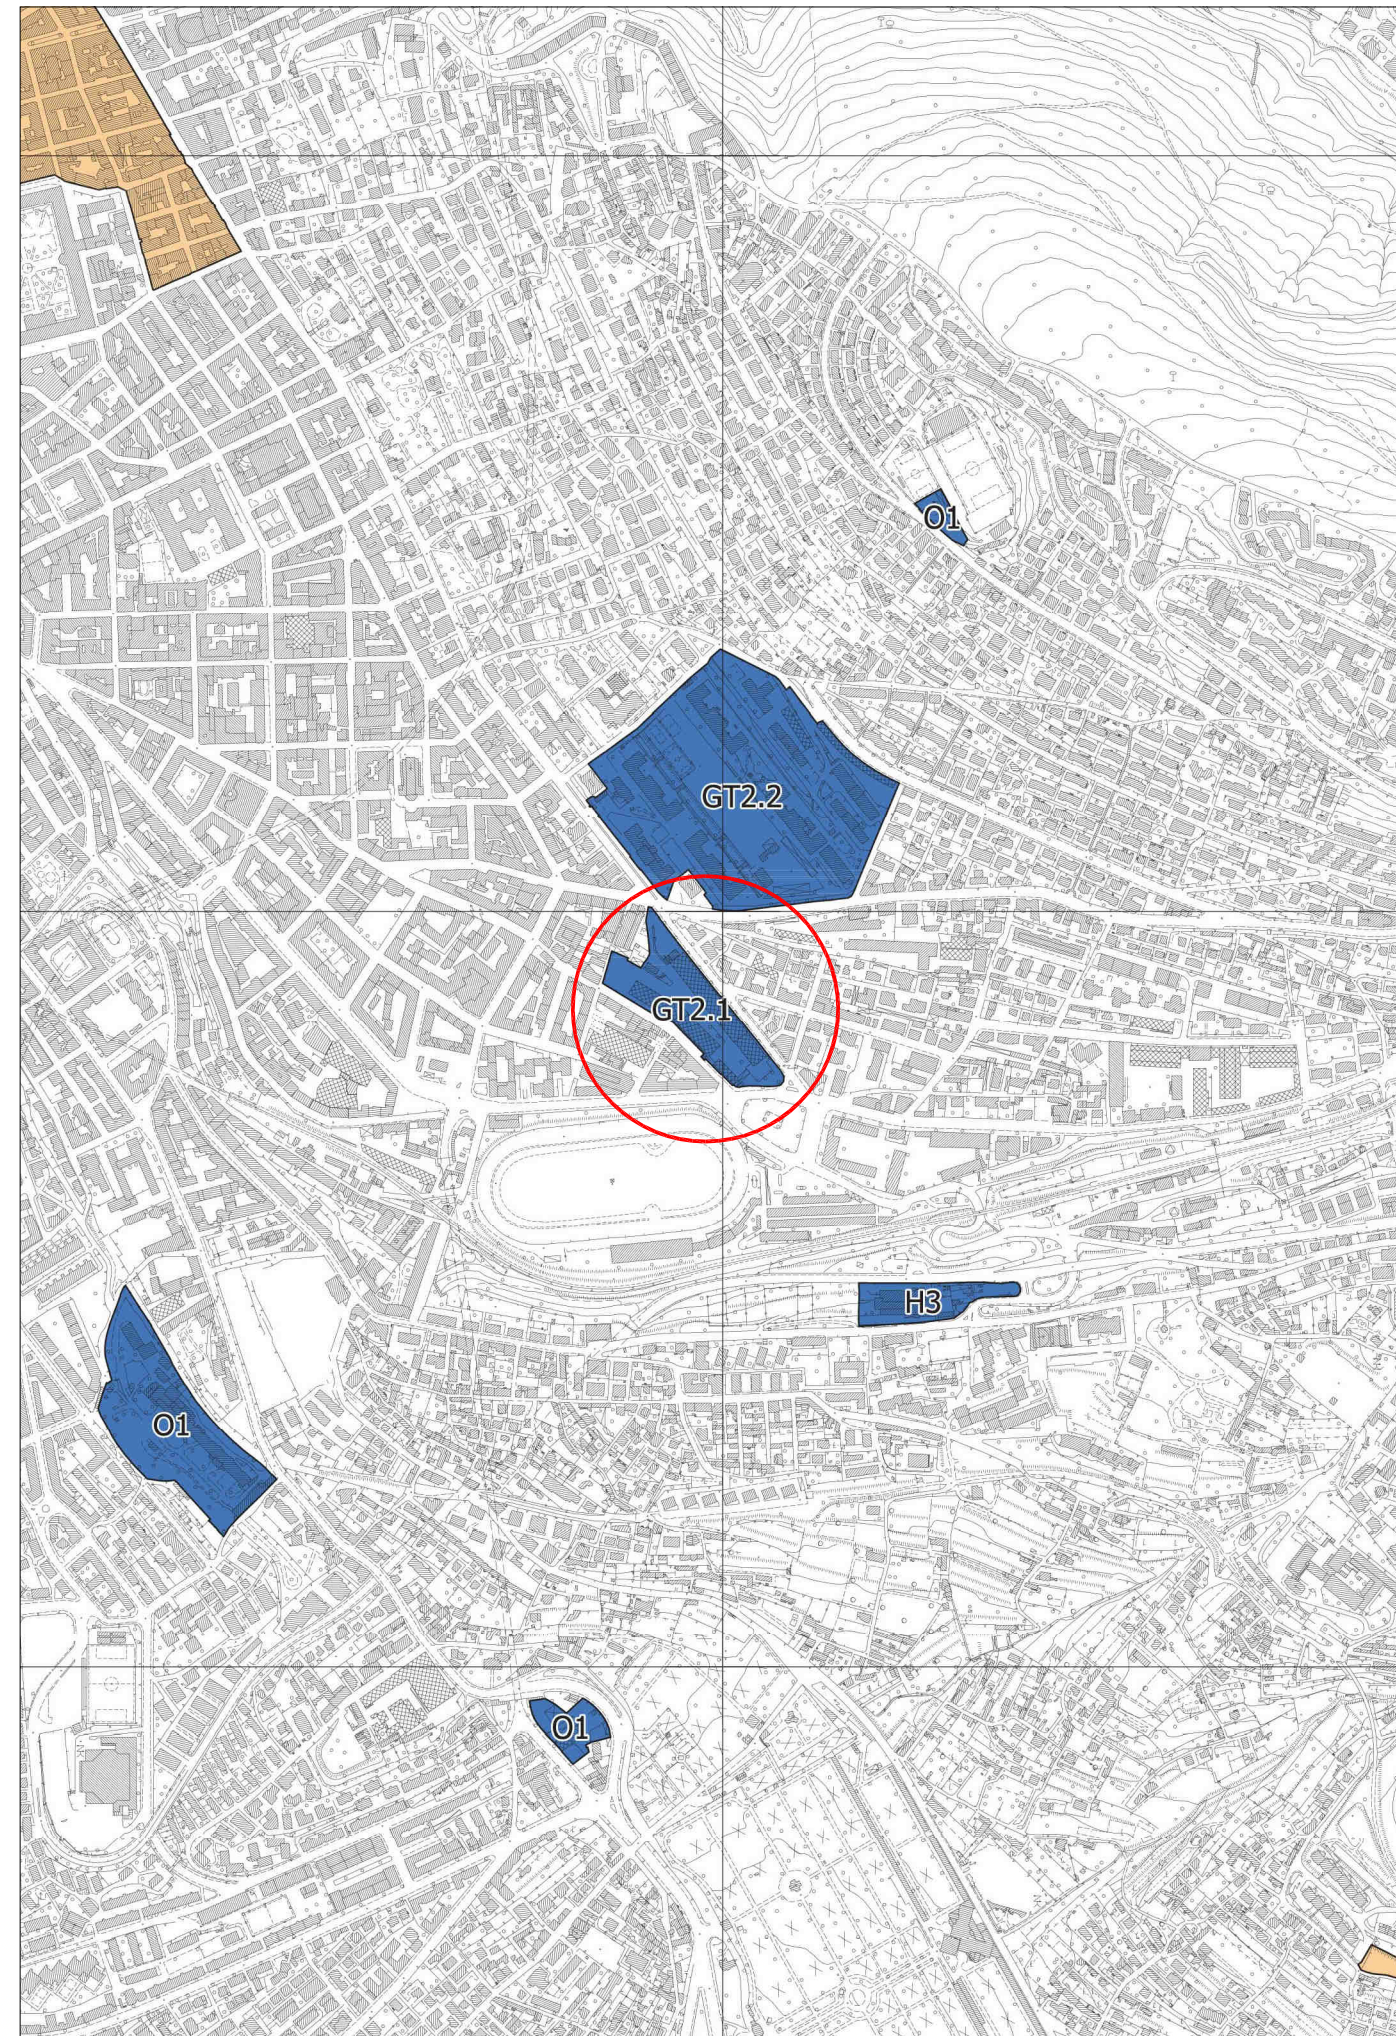

Legenda

- Confine comunale
- ◆◆◆◆◆ Limite comprensorio Ente Zona Industriale di Trieste
- ▭ Aree demaniali di competenza dell'Autorità Portuale
- ▭ Ambiti di riqualificazione di Barcola
- ▭ Ambiti soggetti a pianificazione attuativa
- ▭ Ambiti residenziali
- ▭ Ambiti non residenziali