



comune di trieste
 piazza Unità d'Italia
 34121 Trieste
 tel 040/8751
 www.comune.trieste.it
 Partita iva 002210240321

REGIONE AUTONOMA FRIULI-VENEZIA GIULIA

COMUNE DI TRIESTE

Area Città Territorio e Ambiente

Variante n° ... al P. R.G.C.
 "Ex Fiera"


PO7_Tavola 2_ELABORATO
 Sistema della mobilità: classificazione

SCALA 1:10000

VARIANTE

Progettisti: Arch. Francesco Morena
 Ing. Alberto Novarin

Trieste

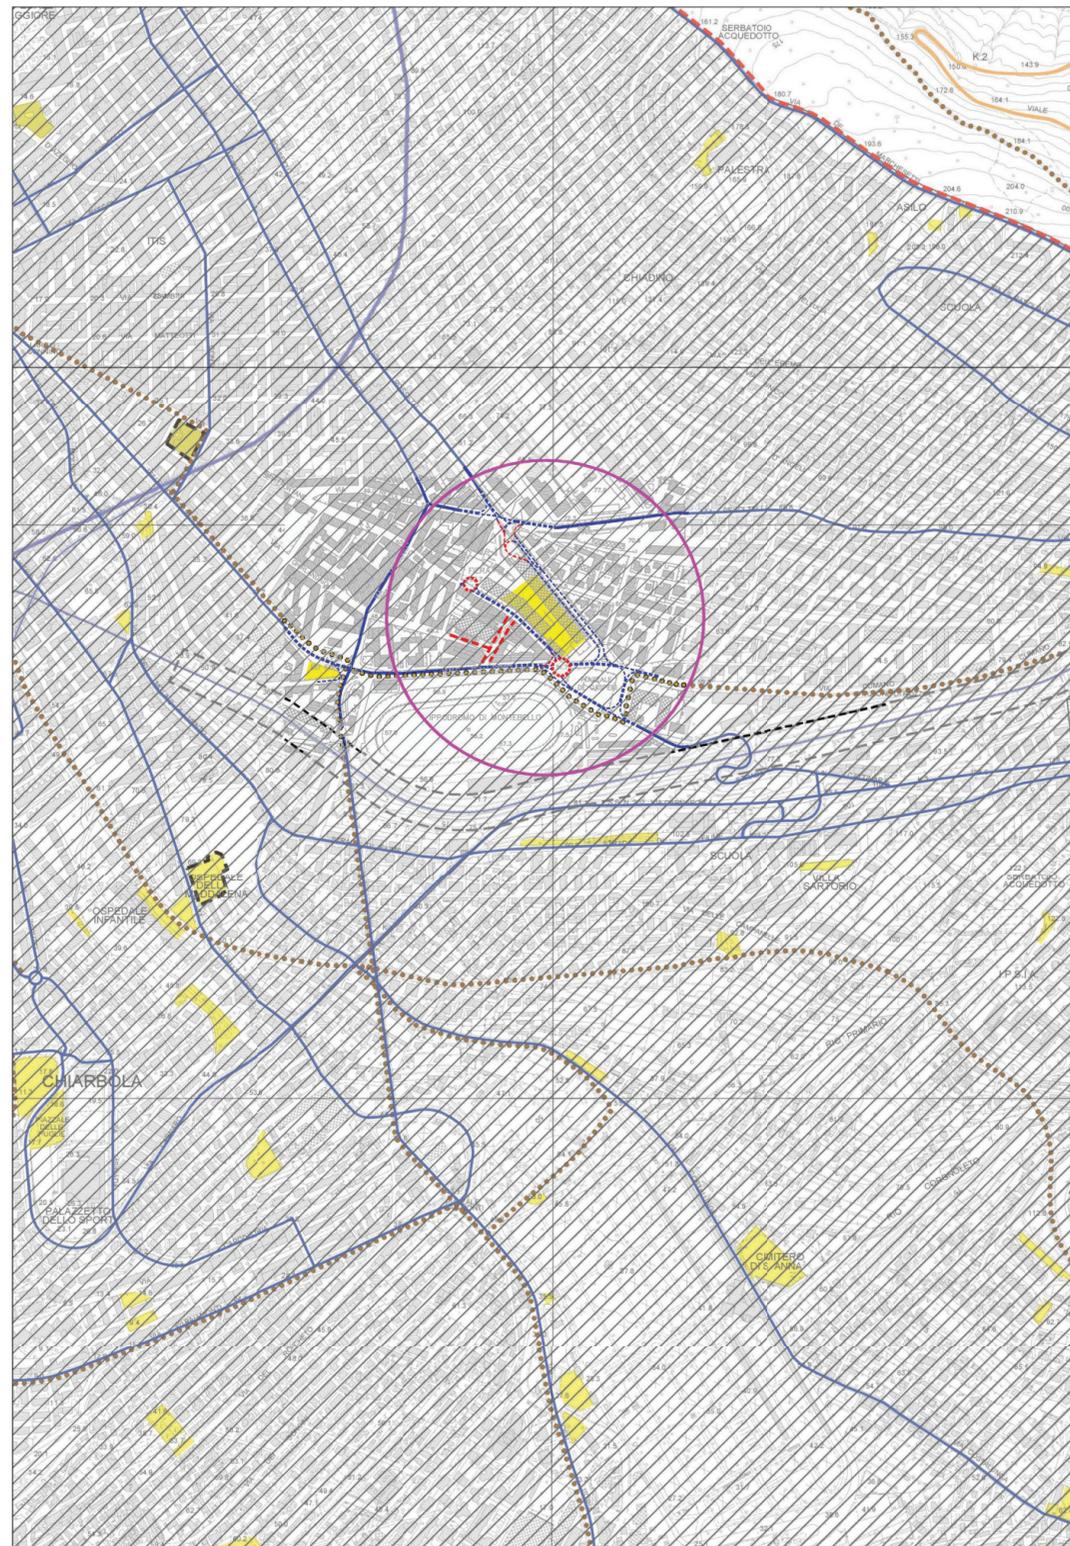

LEGENDA

- ◆◆◆◆ Confine comune
- ▨ Centri abitati
- Stade di progetto ed allargamenti**
- - - - Allargamento sede stradale
- Strada di progetto
- Parcheggi**
- ▨ (black) Parcheggi interrati
- ▨ (yellow) Parcheggi di superficie
- Strade**
- (green dashed) Autostrada
- (orange) Extraurbana
- (blue) Locale interzonale
- - - - Fasce di rispetto stradali
- Ferrovie**
- (purple) Linee ferroviarie
- - - - Fasce di rispetto ferroviario
- Percorsi di interesse paesaggistico-ricreativo**
- (brown dashed) Itinerari ciclo-pedonali
- (black dashed) Percorsi pedonali