

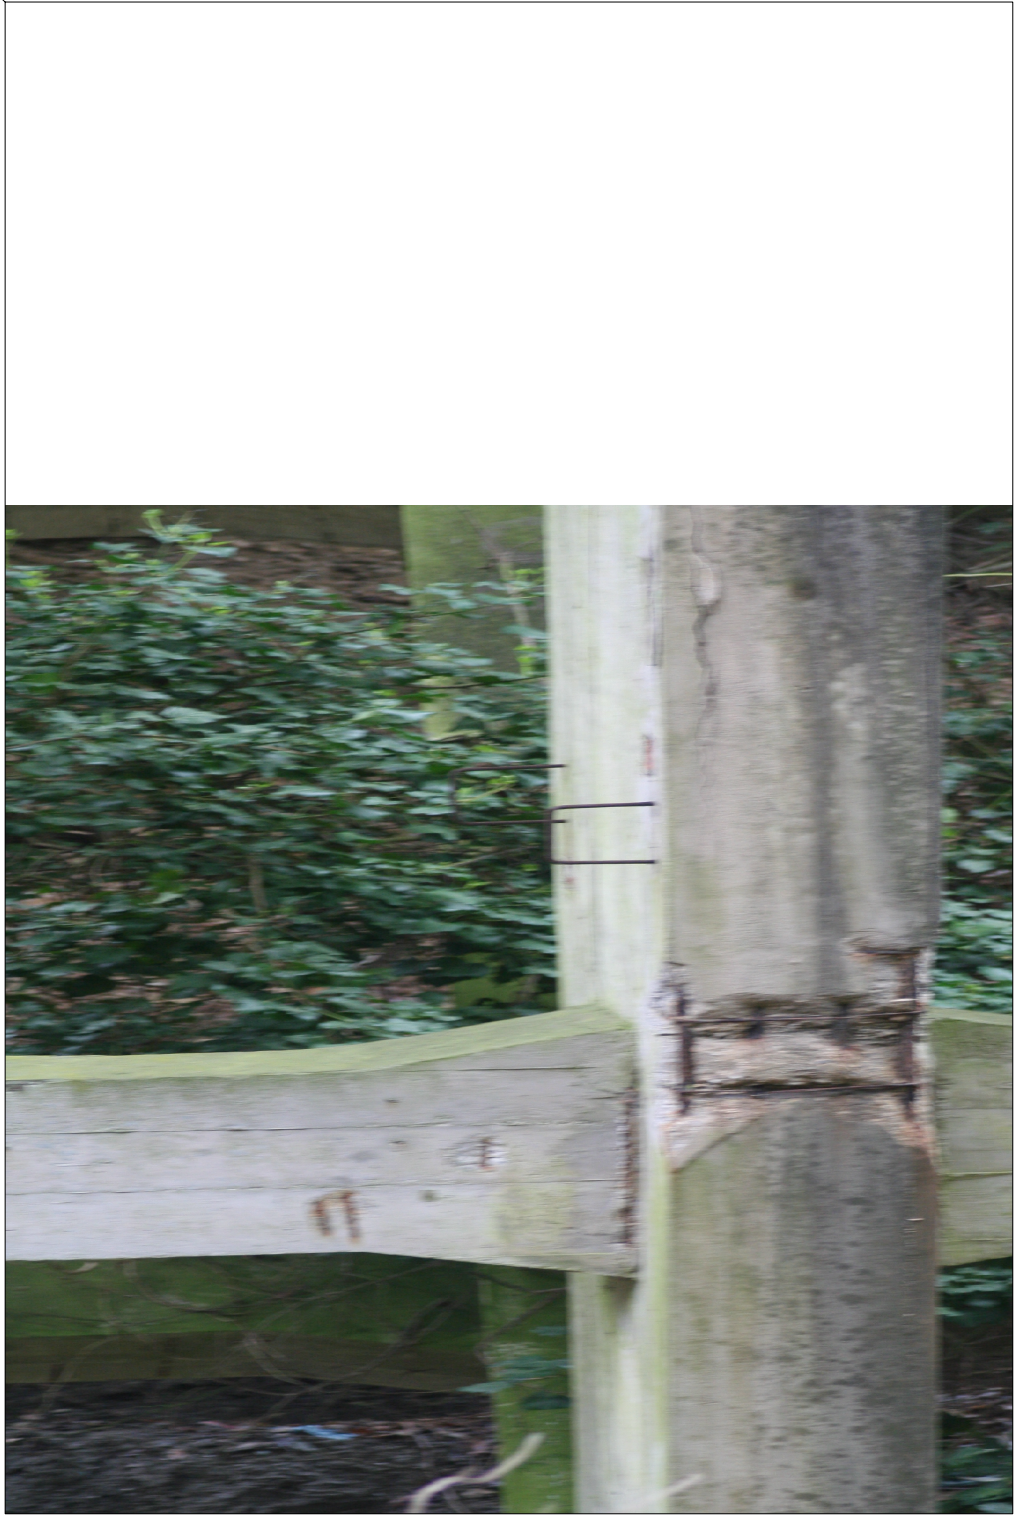
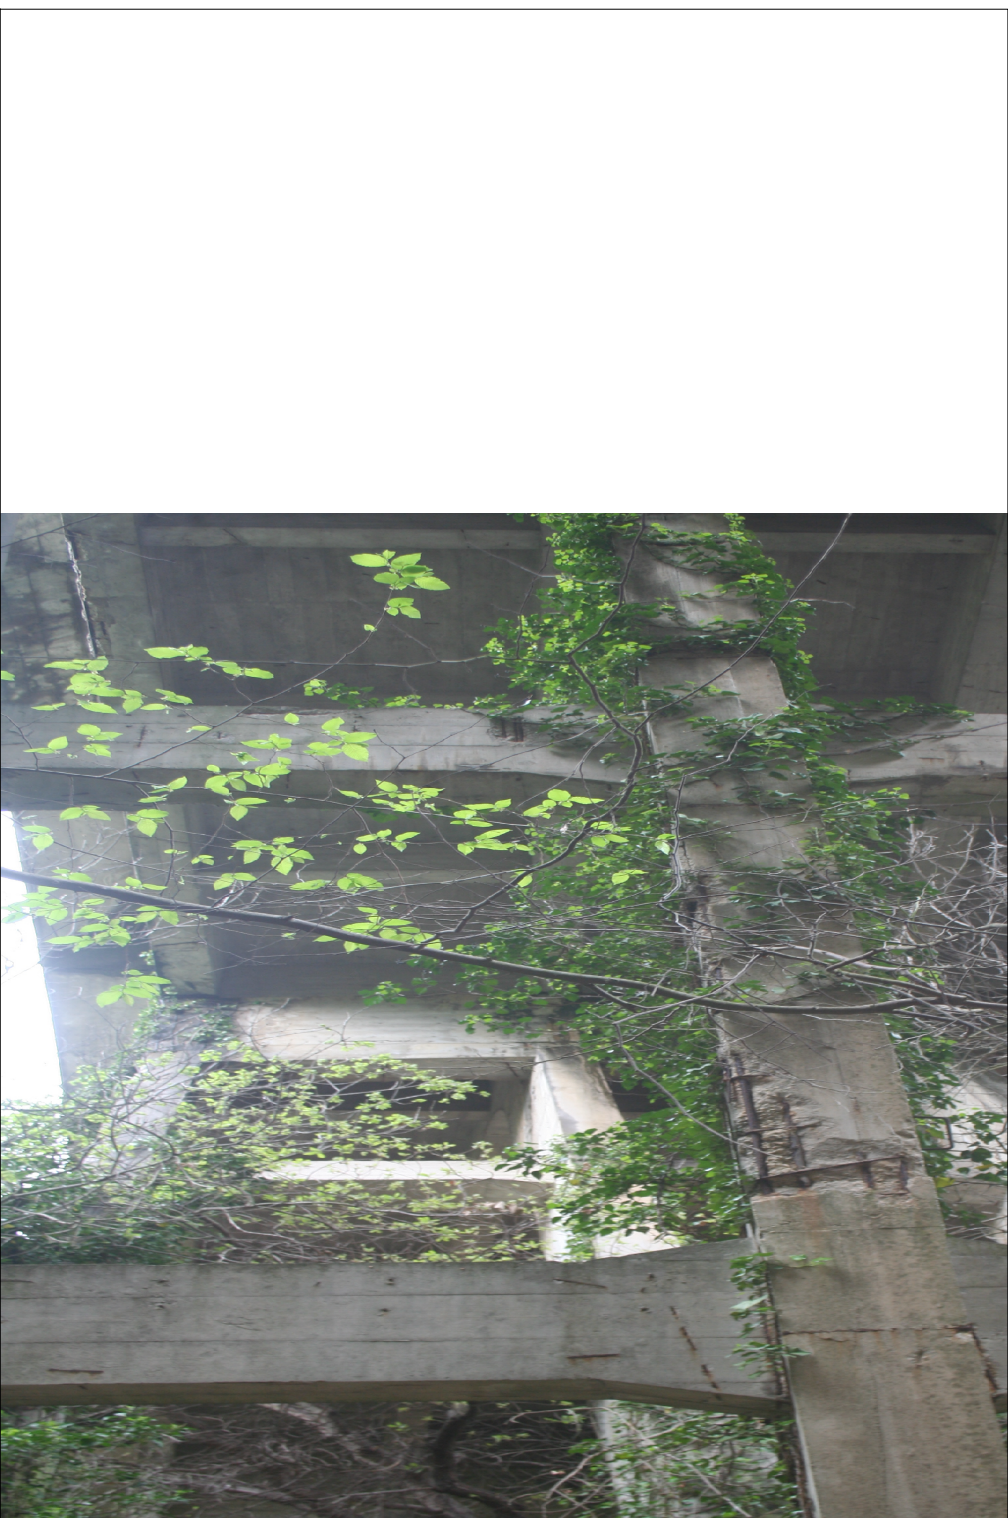
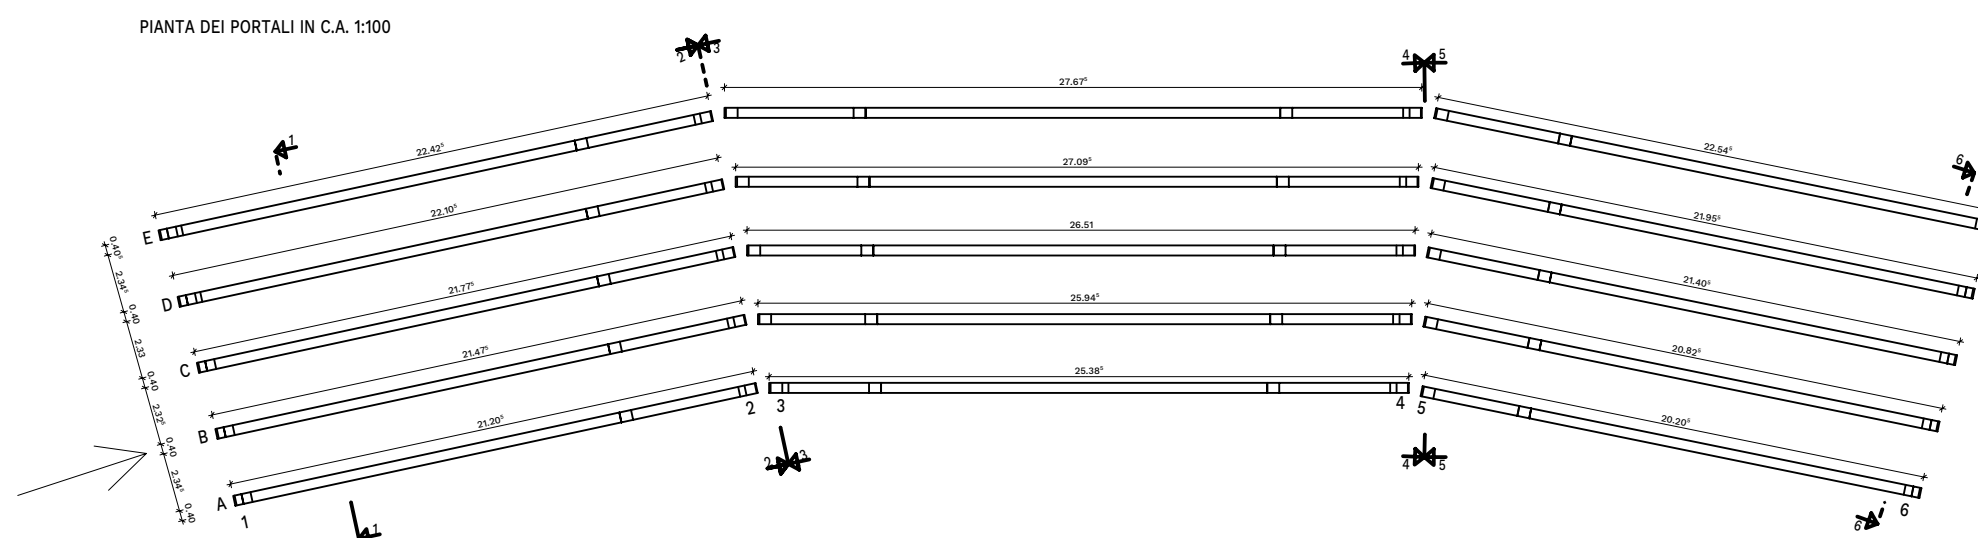


Sezione lungo il profilo B
scala 1:100

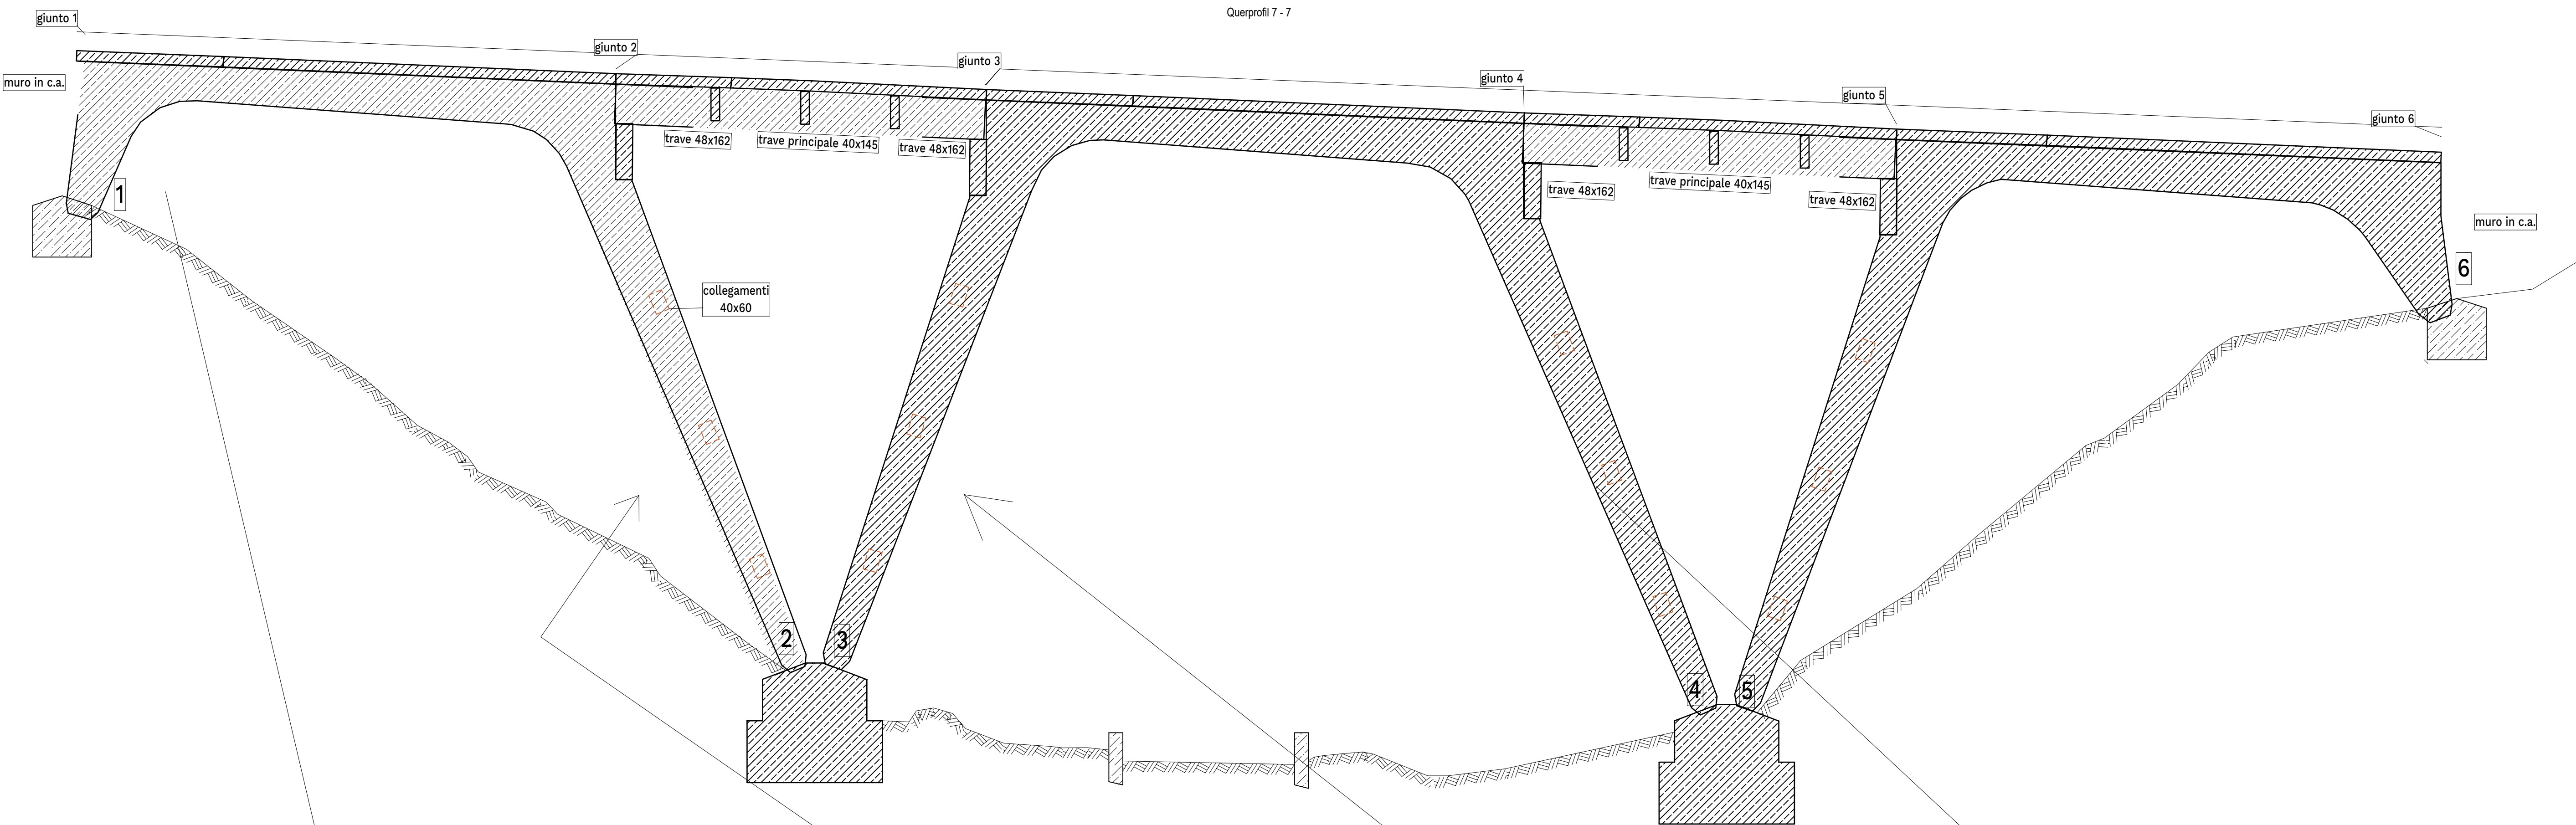

COMUNE DI TRIESTE

DIPARTIMENTO TERRITORIO, AMBIENTE, LAVORI PUBBLICI E PATRIMONIO
SERVIZIO STRADE E INFRASTRUTTURE

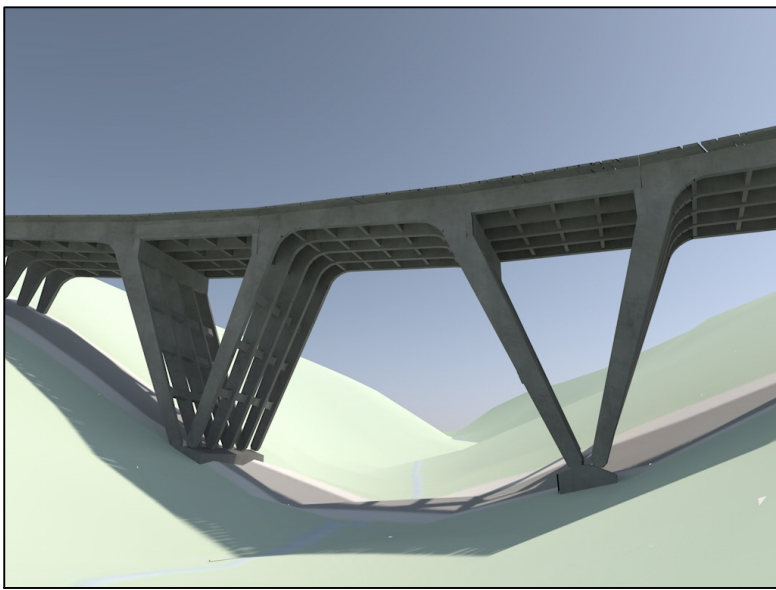

C.O. 20127 – PONTE DI VIA BRIGATA CASALE – MESSA IN SICUREZZA STRUTTURA PORTANTE
INCARICO PROFESSIONALE DI PROGETTAZIONE DI FATTIBILITÀ TECNICO-ECONOMICA,
ESECUTIVA E COORDINAMENTO DELLA SICUREZZA IN FASE DI PROGETTAZIONE

CIG: A041075D8F

PROGETTISTI: ING. GIORGIO ALTIN - CAPOGRUPPO - PROGETTISTA OPERE STRUTTURALI
ING. GIADA BASSO BOCCABELLA - COORDINAMENTO ALLA SICUREZZA
ING. MARCO FASAN - PROGETTISTA OPERE STRUTTURALI

FASE: PROGETTO ESECUTIVO
TITOLO: SEZIONE LUNGO IL PROFILO B

TITOLO: TAV. ES_3

DATA: 09_2024

Altin

STUDIO ING. GIORGIO ALTIN - VIA F. VENEZIAN 30 - TRIESTE