
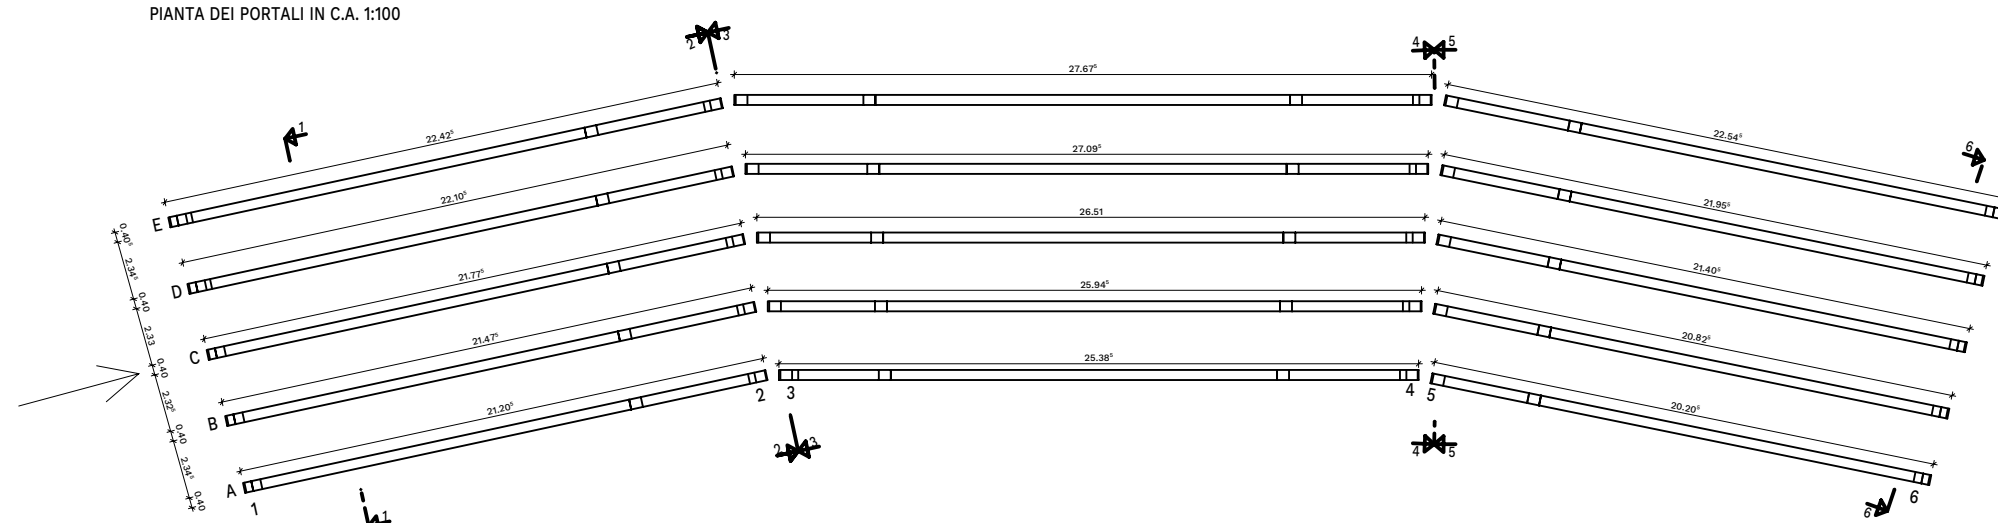


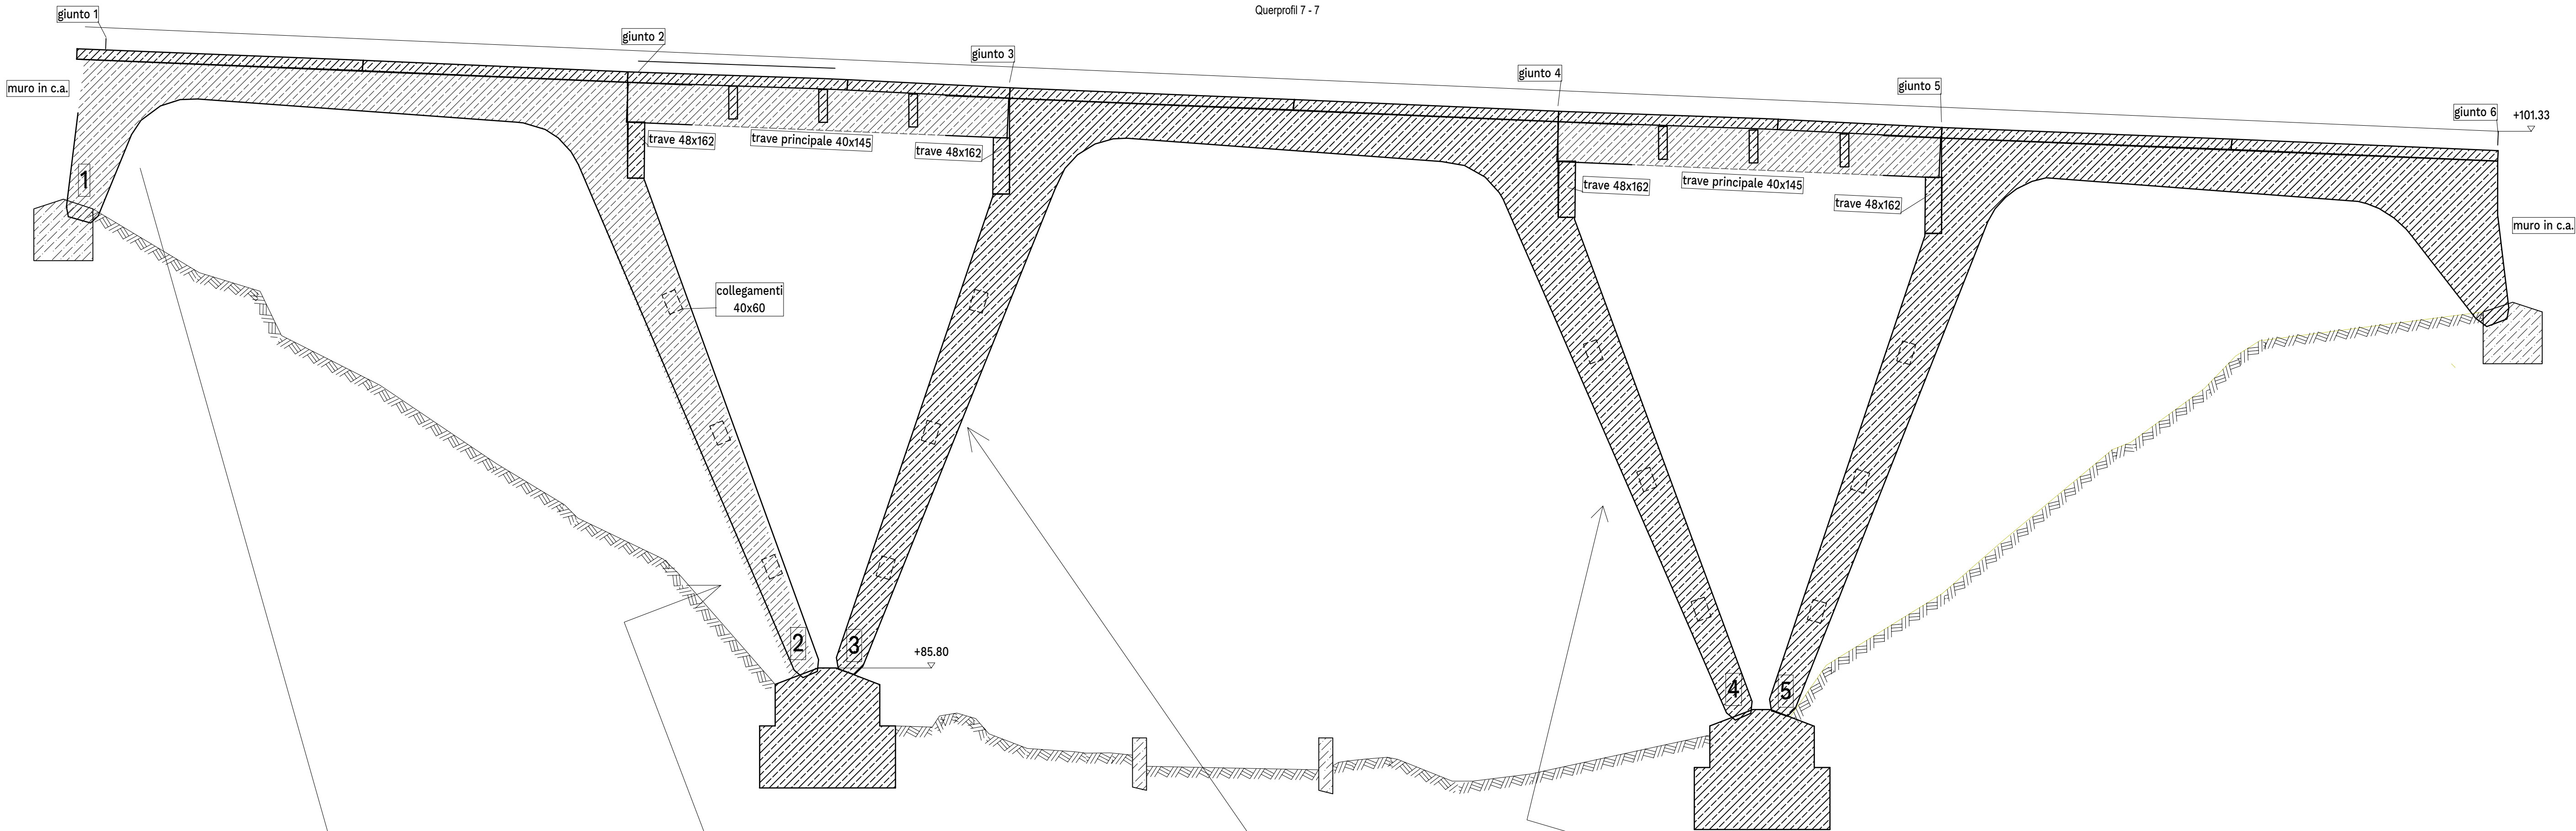

COMUNE DI TRIESTE

DIPARTIMENTO TERRITORIO, AMBIENTE, LAVORI PUBBLICI E PATRIMONIO

SERVIZIO STRADE E INFRASTRUTTURE

C.O. 20127 – PONTE DI VIA BRIGATA CASALE – MESSA IN SICUREZZA STRUTTURA PORTANTE

INCARICO PROFESSIONALE DI PROGETTAZIONE DI FATTIBILITÀ TECNICO-ECONOMICA, ESECUTIVA E COORDINAMENTO DELLA SICUREZZA IN FASE DI PROGETTAZIONE

CIG: A041075D8F

PROGETTISTI:

ING. GIORGIO ALTIN - CAPOGRUPPO - PROGETTISTA OPERE STRUTTURALI

ING. GIADA BASSO BOCCABELLA - COORDINAMENTO ALLA SICUREZZA

ING. MARCO FASAN - PROGETTISTA OPERE STRUTTURALI

FASE:

PROGETTO ESECUTIVO

TITOLO:

SEZIONE LUNGO IL PROFILO C

TITOLO:

TAV. ES_4

DATA:

09_2024

Altin

STUDIO ING. GIORGIO ALTIN – VIA F. VENEZIAN 30 – TRIESTE

PRJ 0002_2024 PL.N. 5

Altplan 2024