
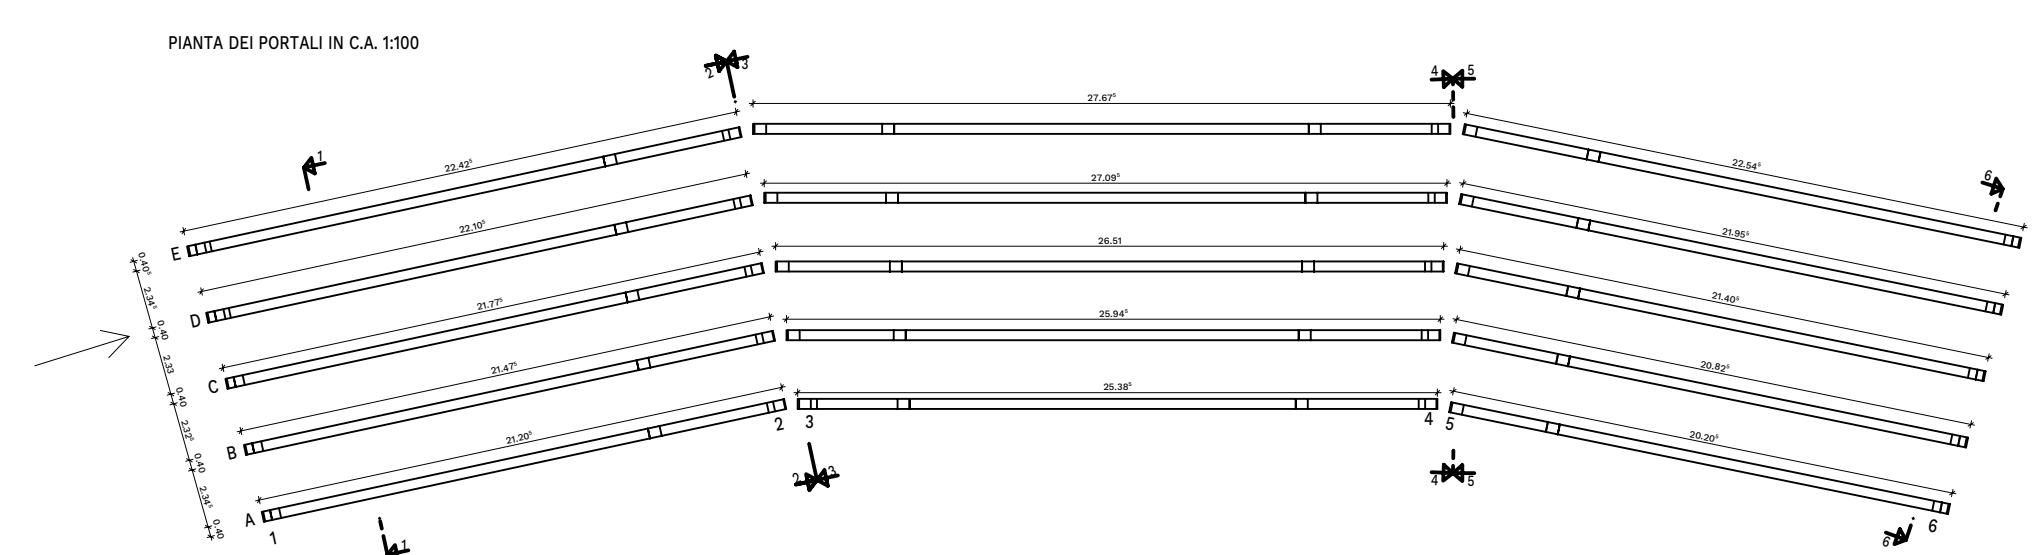


Firmato digitalmente da:
Altin Giorgio
Firmato il 09/09/2024 11:11
Seriale Certificato: 2734044
Valido dal 13/09/2023 al 13/09/2026
Info: **Sezione lungo il profilo D**
scala 1:100

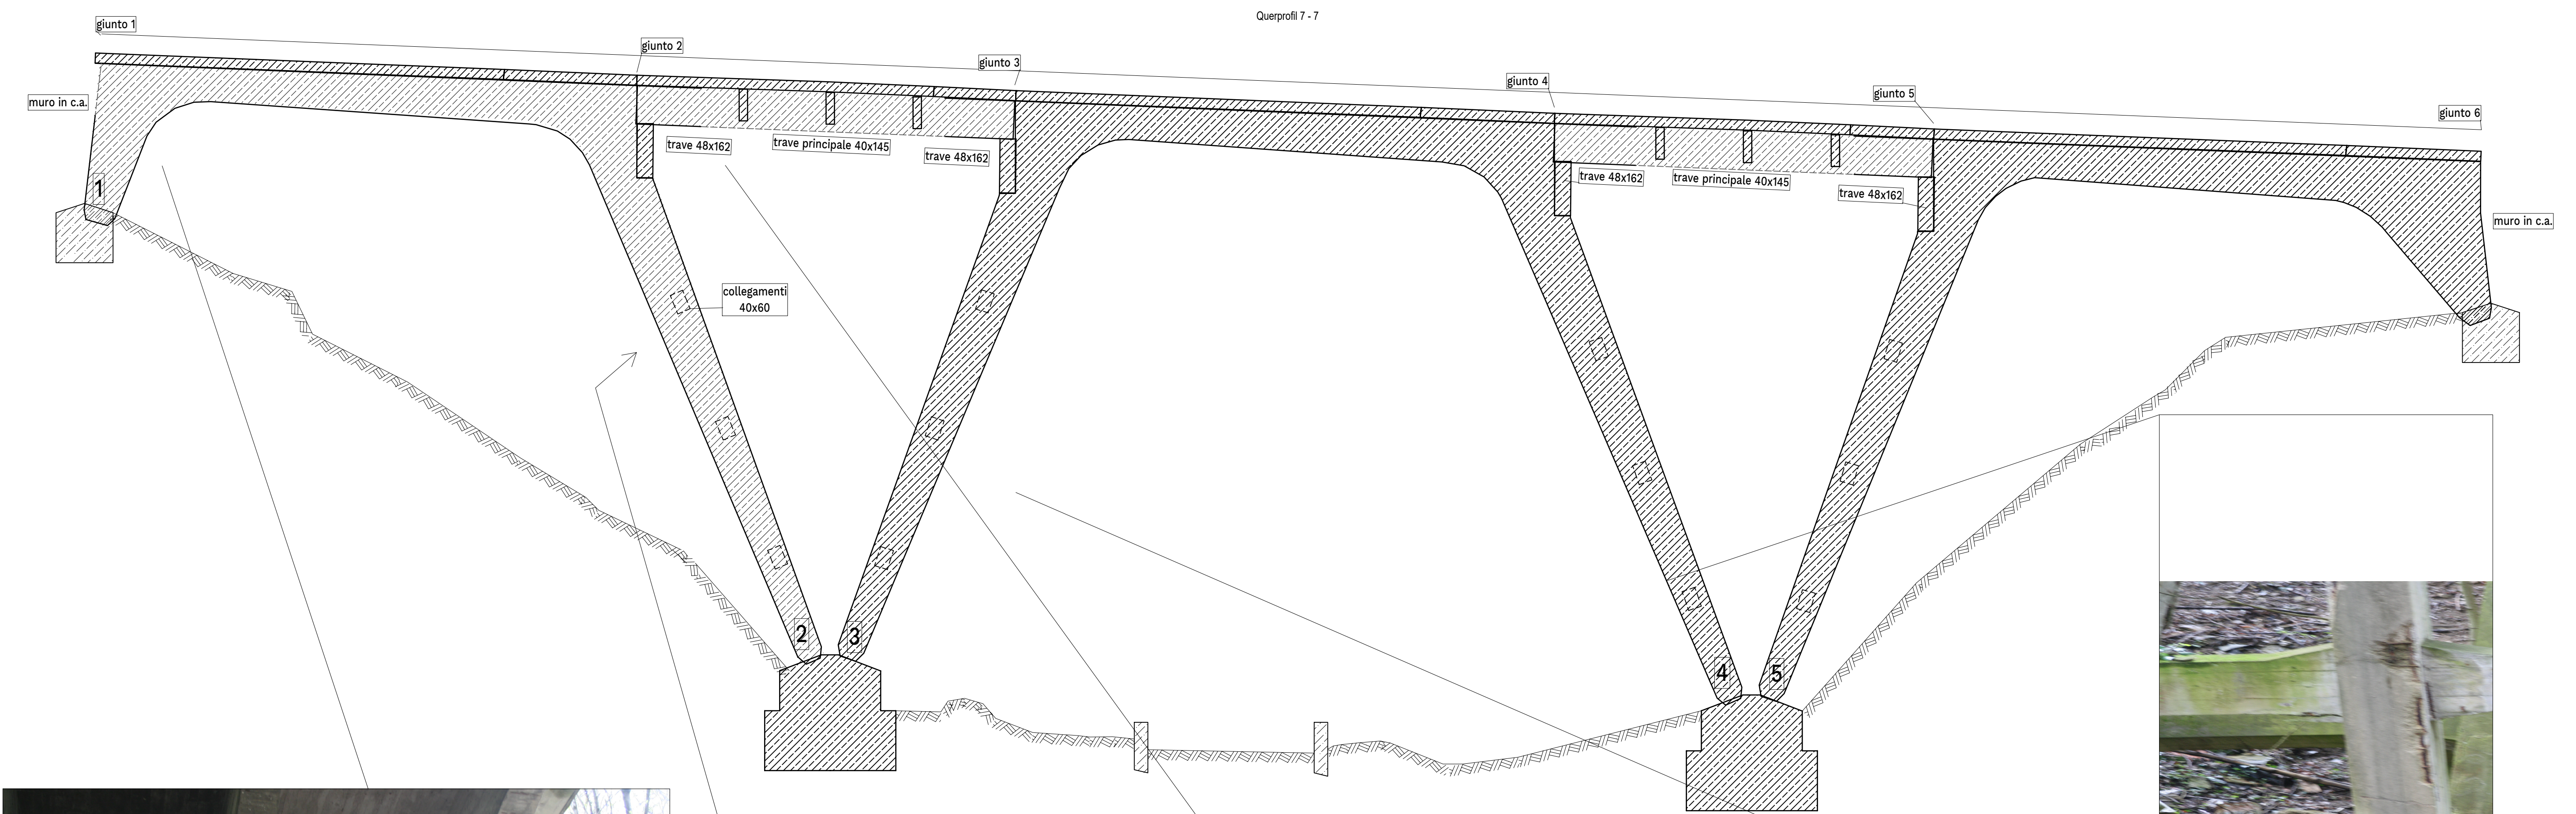

COMUNE DI TRIESTE

DIPARTIMENTO TERRITORIO, AMBIENTE, LAVORI PUBBLICI E PATRIMONIO

SERVIZIO STRADE E INFRASTRUTTURE

C.O. 20127 – PONTE DI VIA BRIGATA CASALE – MESSA IN SICUREZZA STRUTTURA PORTANTE

INCARICO PROFESSIONALE DI PROGETTAZIONE DI FATTIBILITÀ TECNICO-ECONOMICA, ESECUTIVA E COORDINAMENTO DELLA SICUREZZA IN FASE DI PROGETTAZIONE

CIG: A041075D8F

PROGETTISTI: ING. GIORGIO ALTIN - CAPOGRUPPO - PROGETTISTA OPERE STRUTTURALI

ING. GIADA BASSO BOCCABELLA - COORDINAMENTO ALLA SICUREZZA

ING. MARCO FASAN - PROGETTISTA OPERE STRUTTURALI

FASE: PROGETTO ESECUTIVO

TITOLO: SEZIONE LUNGO IL PROFILO D

TITOLO: TAV. ES_5

DATA: 09_2024

Altin

STUDIO ING. GIORGIO ALTIN – VIA F. VENEZIAN 30 – TRIESTE

PRJ 0002_2024 PL.N.6

Altplan 2024