


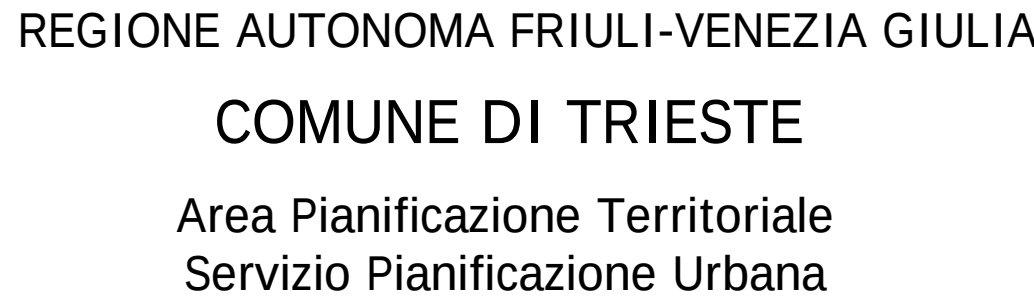

Coordinatore del Progetto: dott. arch. Ave FURLAN
 Coordinatore Unità di Progetto: dott. ing. Carlo TOSOLINI
 Progettisti e collaboratori: dott. arch. Ave FURLAN
 dott. ing. Giulio BERNETTI
 per. ind. Luigi VASCOTTO
 dott. arch. Francesco PAVANELLO
 dott. pianif. Alberto MENEGANTE
 dott. Roberto PRODAN
 dott. arch. Laura PICOTTI

P5

6 agosto 2009

Scala 1:5000

TAVOLA 5

CTRN edizione 2003 aggiornata alla data 31.12.2008 a cura del Comune su autorizzazione regionale

Legenda

- | | |
|---|--|
|  | S1 - attrezzature per la viabilità e i trasporti esistenti |
|  | S1 - attrezzature per la viabilità e i trasporti di nuova previsione |
|  | S1 - attrezzature per la viabilità e i trasporti già previste e riconfermate |
|  | S2 - attrezzature per il culto, la vita associativa e la cultura esistenti |
|  | S2 - attrezzature per il culto, la vita associativa e la cultura di nuova previsione |
|  | S2 - attrezzature per il culto, la vita associativa e la cultura già previste e riconfermate |
|  | S3 - attrezzature per l'istruzione esistenti |
|  | S3 - attrezzature per l'istruzione di nuova previsione |
|  | S3 - attrezzature per l'istruzione già previste e riconfermate |
|  | S4 - attrezzature per l'assistenza e la sanità esistenti |
|  | S4 - attrezzature per l'assistenza e la sanità di nuova previsione |
|  | S4 - attrezzature per l'assistenza e la sanità già previste e riconfermate |
|  | S5 - attrezzature per il verde, lo sport e gli spettacoli all'aperto esistenti |
|  | S5 - attrezzature per il verde, lo sport e gli spettacoli all'aperto di nuova previsione |
|  | S5 - attrezzature per il verde, lo sport e gli spettacoli all'aperto già previste e riconfermate |
|  | S6 - servizi tecnologici esistenti |
|  | S6 - servizi tecnologici di nuova previsione |
|  | S6 - servizi tecnologici già previsti e riconfermati |
|  | nuova viabilità di progetto |
|  | viabilità di progetto riconfermata |
|  | confine comunale |