


PIANO REGOLATORE GENERALE COMUNALE
Variante Generale n°118 di Revisione dei Vincoli

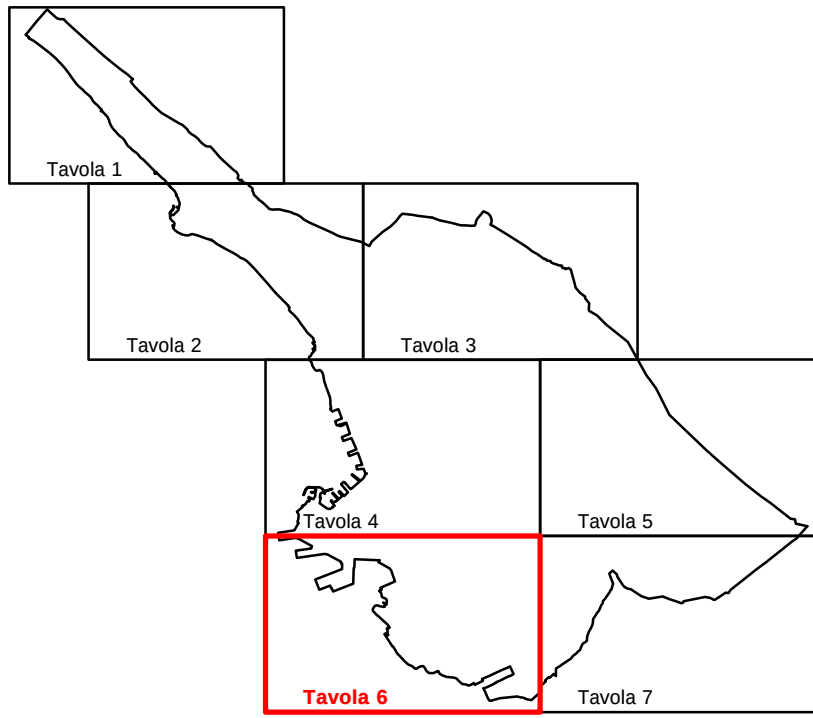

Coordinatore del Progetto: dott. arch. Ave FURLAN
Coordinatore Unità di Progetto: dott. ing. Carlo TOSOLINI
Progettisti e collaboratori: dott. arch. Ave FURLAN
dott. ing. Giulio BERNETTI
per: ing. Luigi VASCOTTO
dott. arch. Francesco PAVANELLO
dott. pianif. Alberto MENEGANTE
dott. Roberto PRODAN
dott. arch. Laura PICOTTI

ATTREZZATURE E SERVIZI
PUBBLICI

6 agosto 2009

Scala 1:5000

P5

TAVOLA 6

CTRN edizione 2003 aggiornata alla data 31.12.2008 a cura del Comune su autorizzazione regionale

- Legenda
- S1 - attrezzature per la viabilità e i trasporti esistenti
- S1 - attrezzature per la viabilità e i trasporti di nuova previsione
- S1 - attrezzature per la viabilità e i trasporti già previste e riconfermate
- S2 - attrezzature per il culto, la vita associativa e la cultura esistenti
- S2 - attrezzature per il culto, la vita associativa e la cultura di nuova previsione
- S2 - attrezzature per il culto, la vita associativa e la cultura già previste e riconfermate
- S3 - attrezzature per l'istruzione esistenti
- S3 - attrezzature per l'istruzione di nuova previsione
- S3 - attrezzature per l'istruzione già previste e riconfermate
- S4 - attrezzature per l'assistenza e la sanità esistenti
- S4 - attrezzature per l'assistenza e la sanità di nuova previsione
- S4 - attrezzature per l'assistenza e la sanità già previste e riconfermate
- S5 - attrezzature per il verde, lo sport e gli spettacoli all'aperto esistenti
- S5 - attrezzature per il verde, lo sport e gli spettacoli all'aperto di nuova previsione
- S5 - attrezzature per il verde, lo sport e gli spettacoli all'aperto già previste e riconfermate
- S6 - servizi tecnologici esistenti
- S6 - servizi tecnologici di nuova previsione
- S6 - servizi tecnologici già previsti e riconfermati
- nuova viabilità di progetto
- viabilità di progetto riconfermata
- confine comunale

