






REGIONE AUTONOMA FRIULI-VENEZIA GIULIA
COMUNE DI TRIESTE
Area Città e Territorio
Servizio Pianificazione Urbana

PIANO REGOLATORE GENERALE COMUNALE

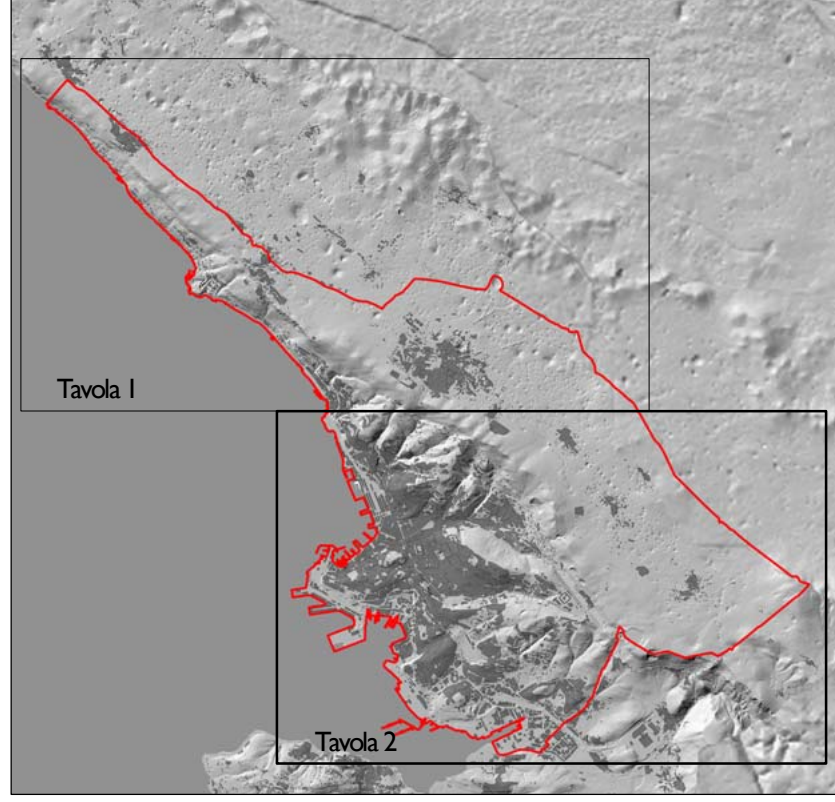

Trieste I
Trieste II

Area Città e Territorio
Direttore arch. Mirella Casati

Gruppo di progettazione
Progettazione e Coordinamento generale
Direttore arch. Maria Genovese

Progettisti
arch. Paolo Cagnolo
arch. Stefano Anna Lanzi
arch. Roberto Bernini
arch. Beatrice Micolovich

Collaboratori
dot. Rossella Driscoll
arch. Elio Galati
dot. Michele Geronzi
arch. Miriam Perini
dot. Roberto Prodan

Elaborazioni grafiche
geom. Paolo Carriani
geom. Andrea Conti
geo. Mauro Parnone
dot. Luca Sestini
dot. arch. Anna Tassi
pl. Andrea Zaccagna

Stato di fatto del territorio

Dicembre 2015

Scala 1:10000

AI
TAVOLA 2

CTRN edizione 2003 aggiornata alla data 30.04.2012 a cura del Comune su autorizzazione regionale

LEGENDA

◆◆◆◆

Confine Comune

□

CTRN edizione 2003 aggiornata al 30.04.2012
a cura del Comune su Autorizzazione regionale

Trieste