




comune di trieste
piazza Unità d'Italia 4
tel. 040 6751
www.comune.trieste.it
partita iva 00210240321

AREA PIANIFICAZIONE TERRITORIALE
Servizio Edilizia Privata ed
Edilizia Residenziale Pubblica
Mobilità e Traffico

AGGIORNAMENTO 2016

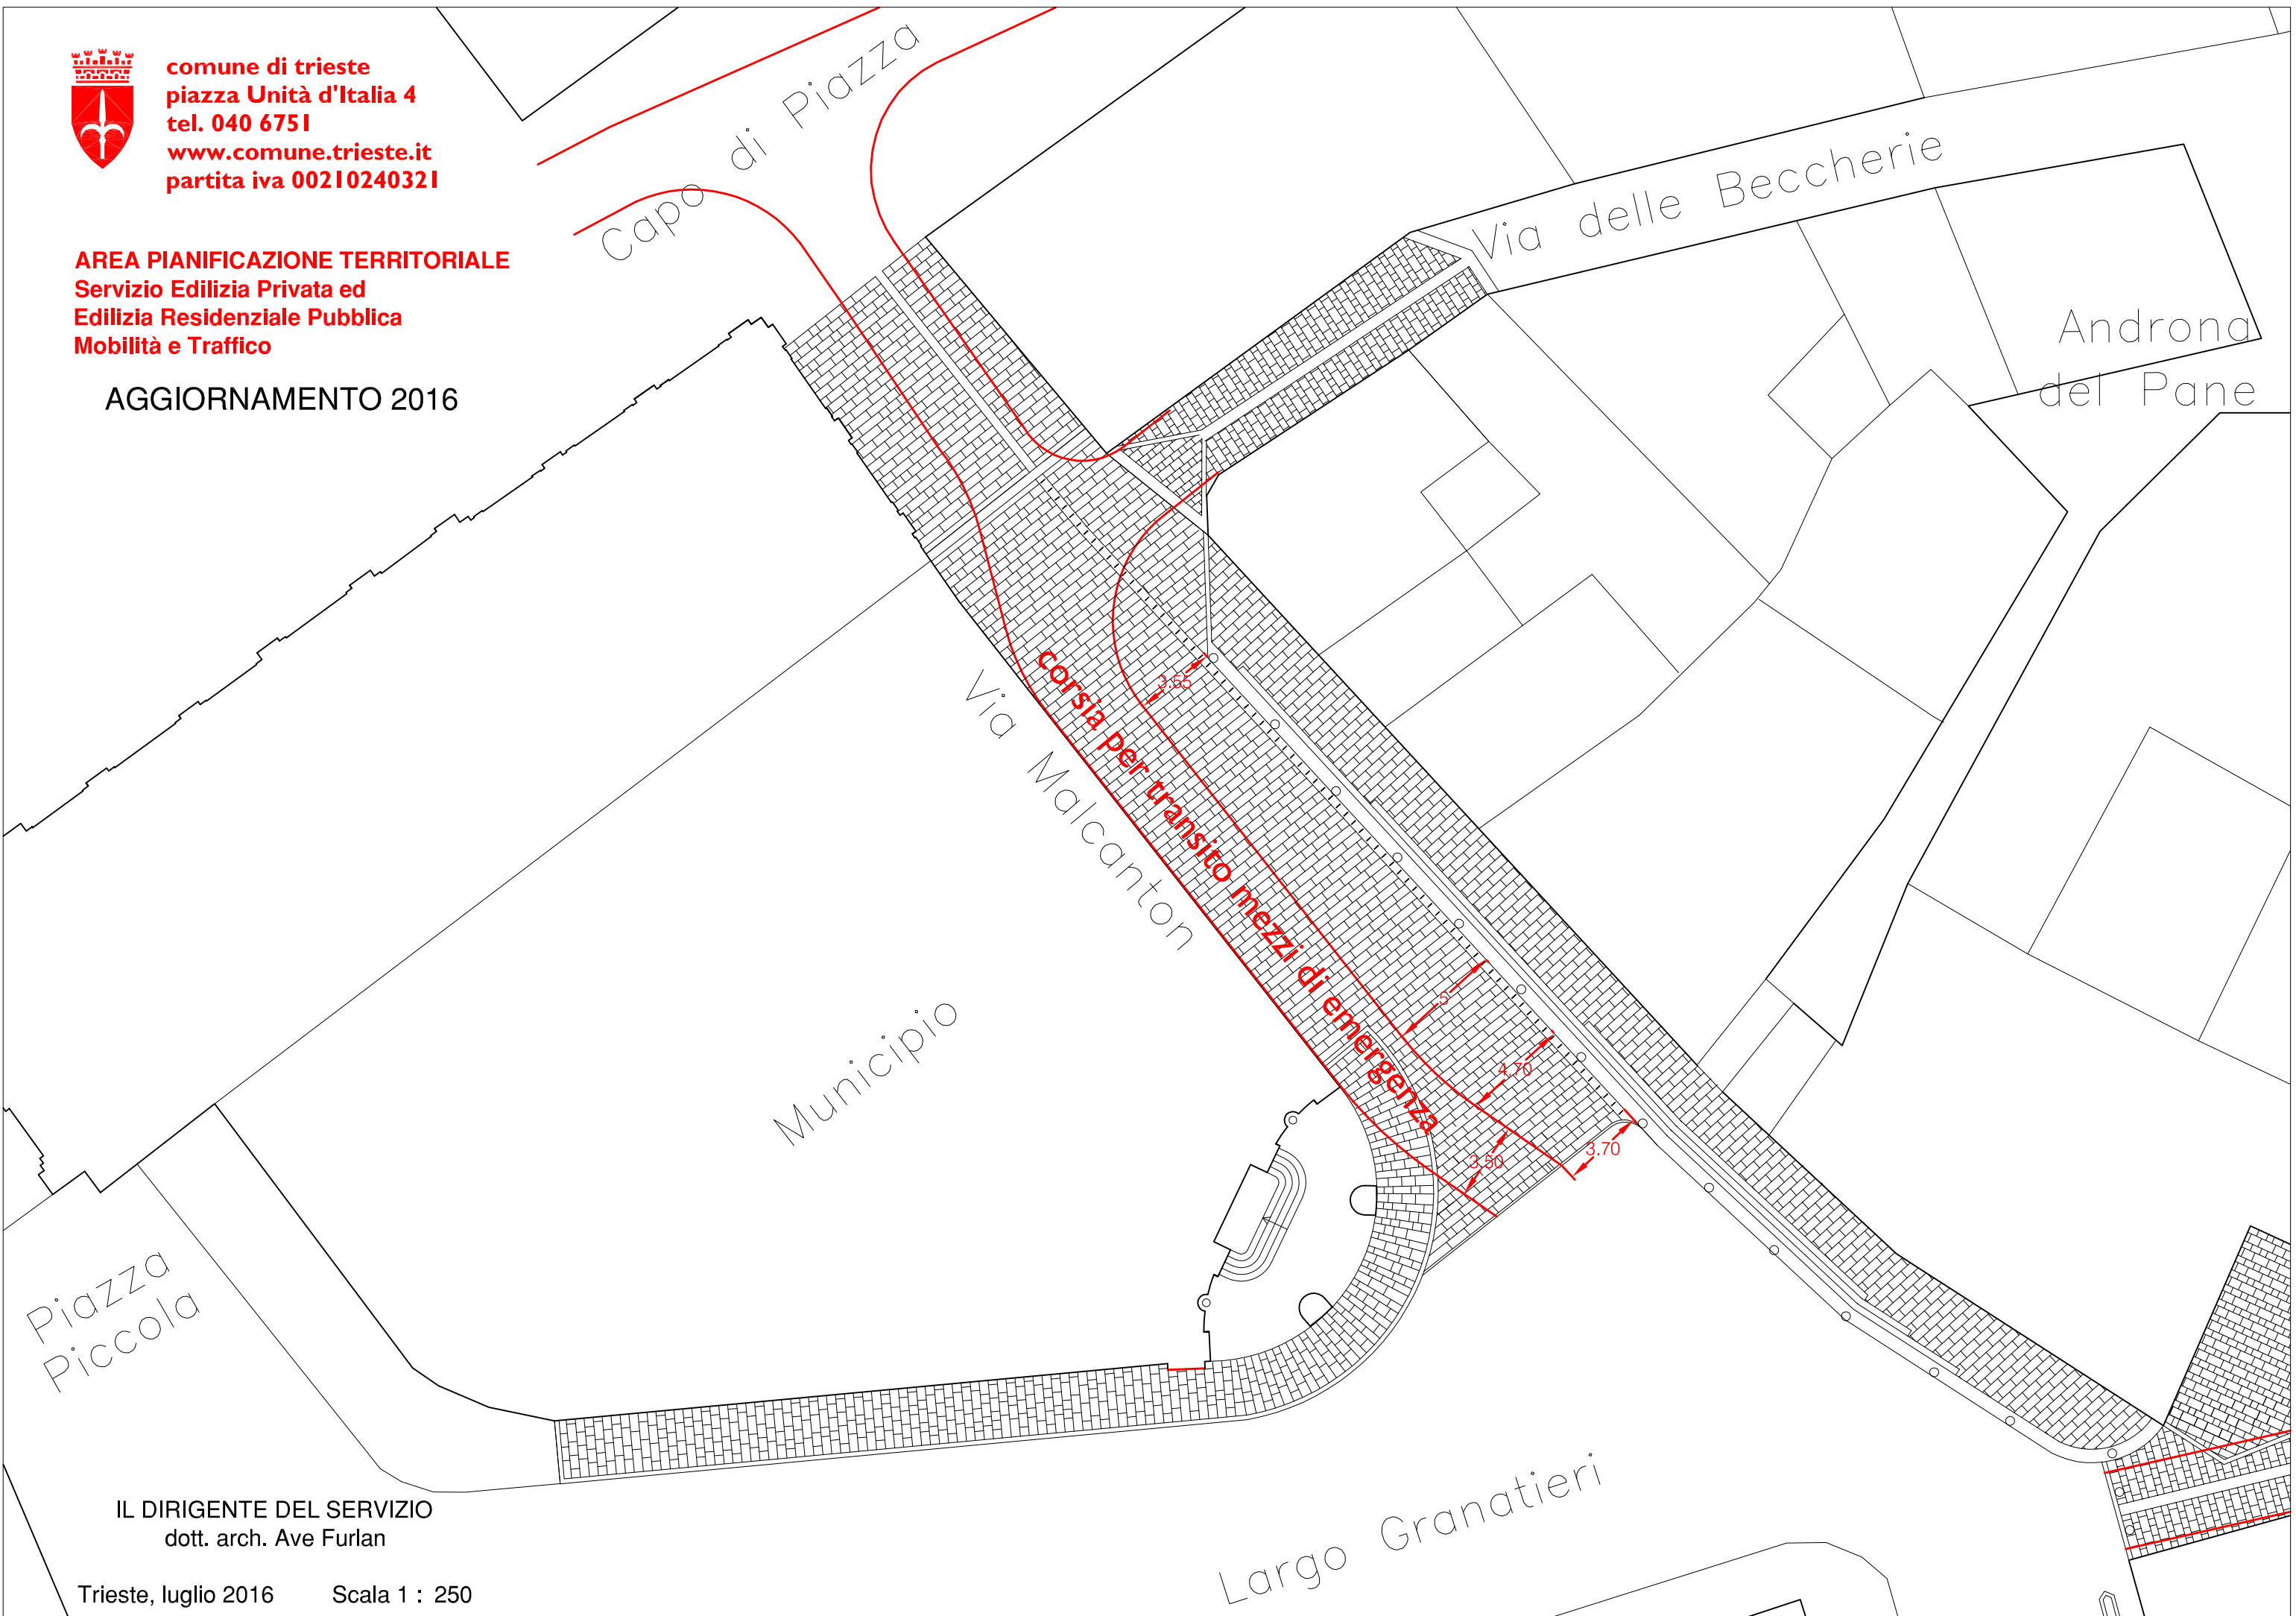

IL DIRIGENTE DEL SERVIZIO
dott. arch. Ave Furlan

Trieste, luglio 2016

Scala 1 : 250